



Существующий план 2 этажа

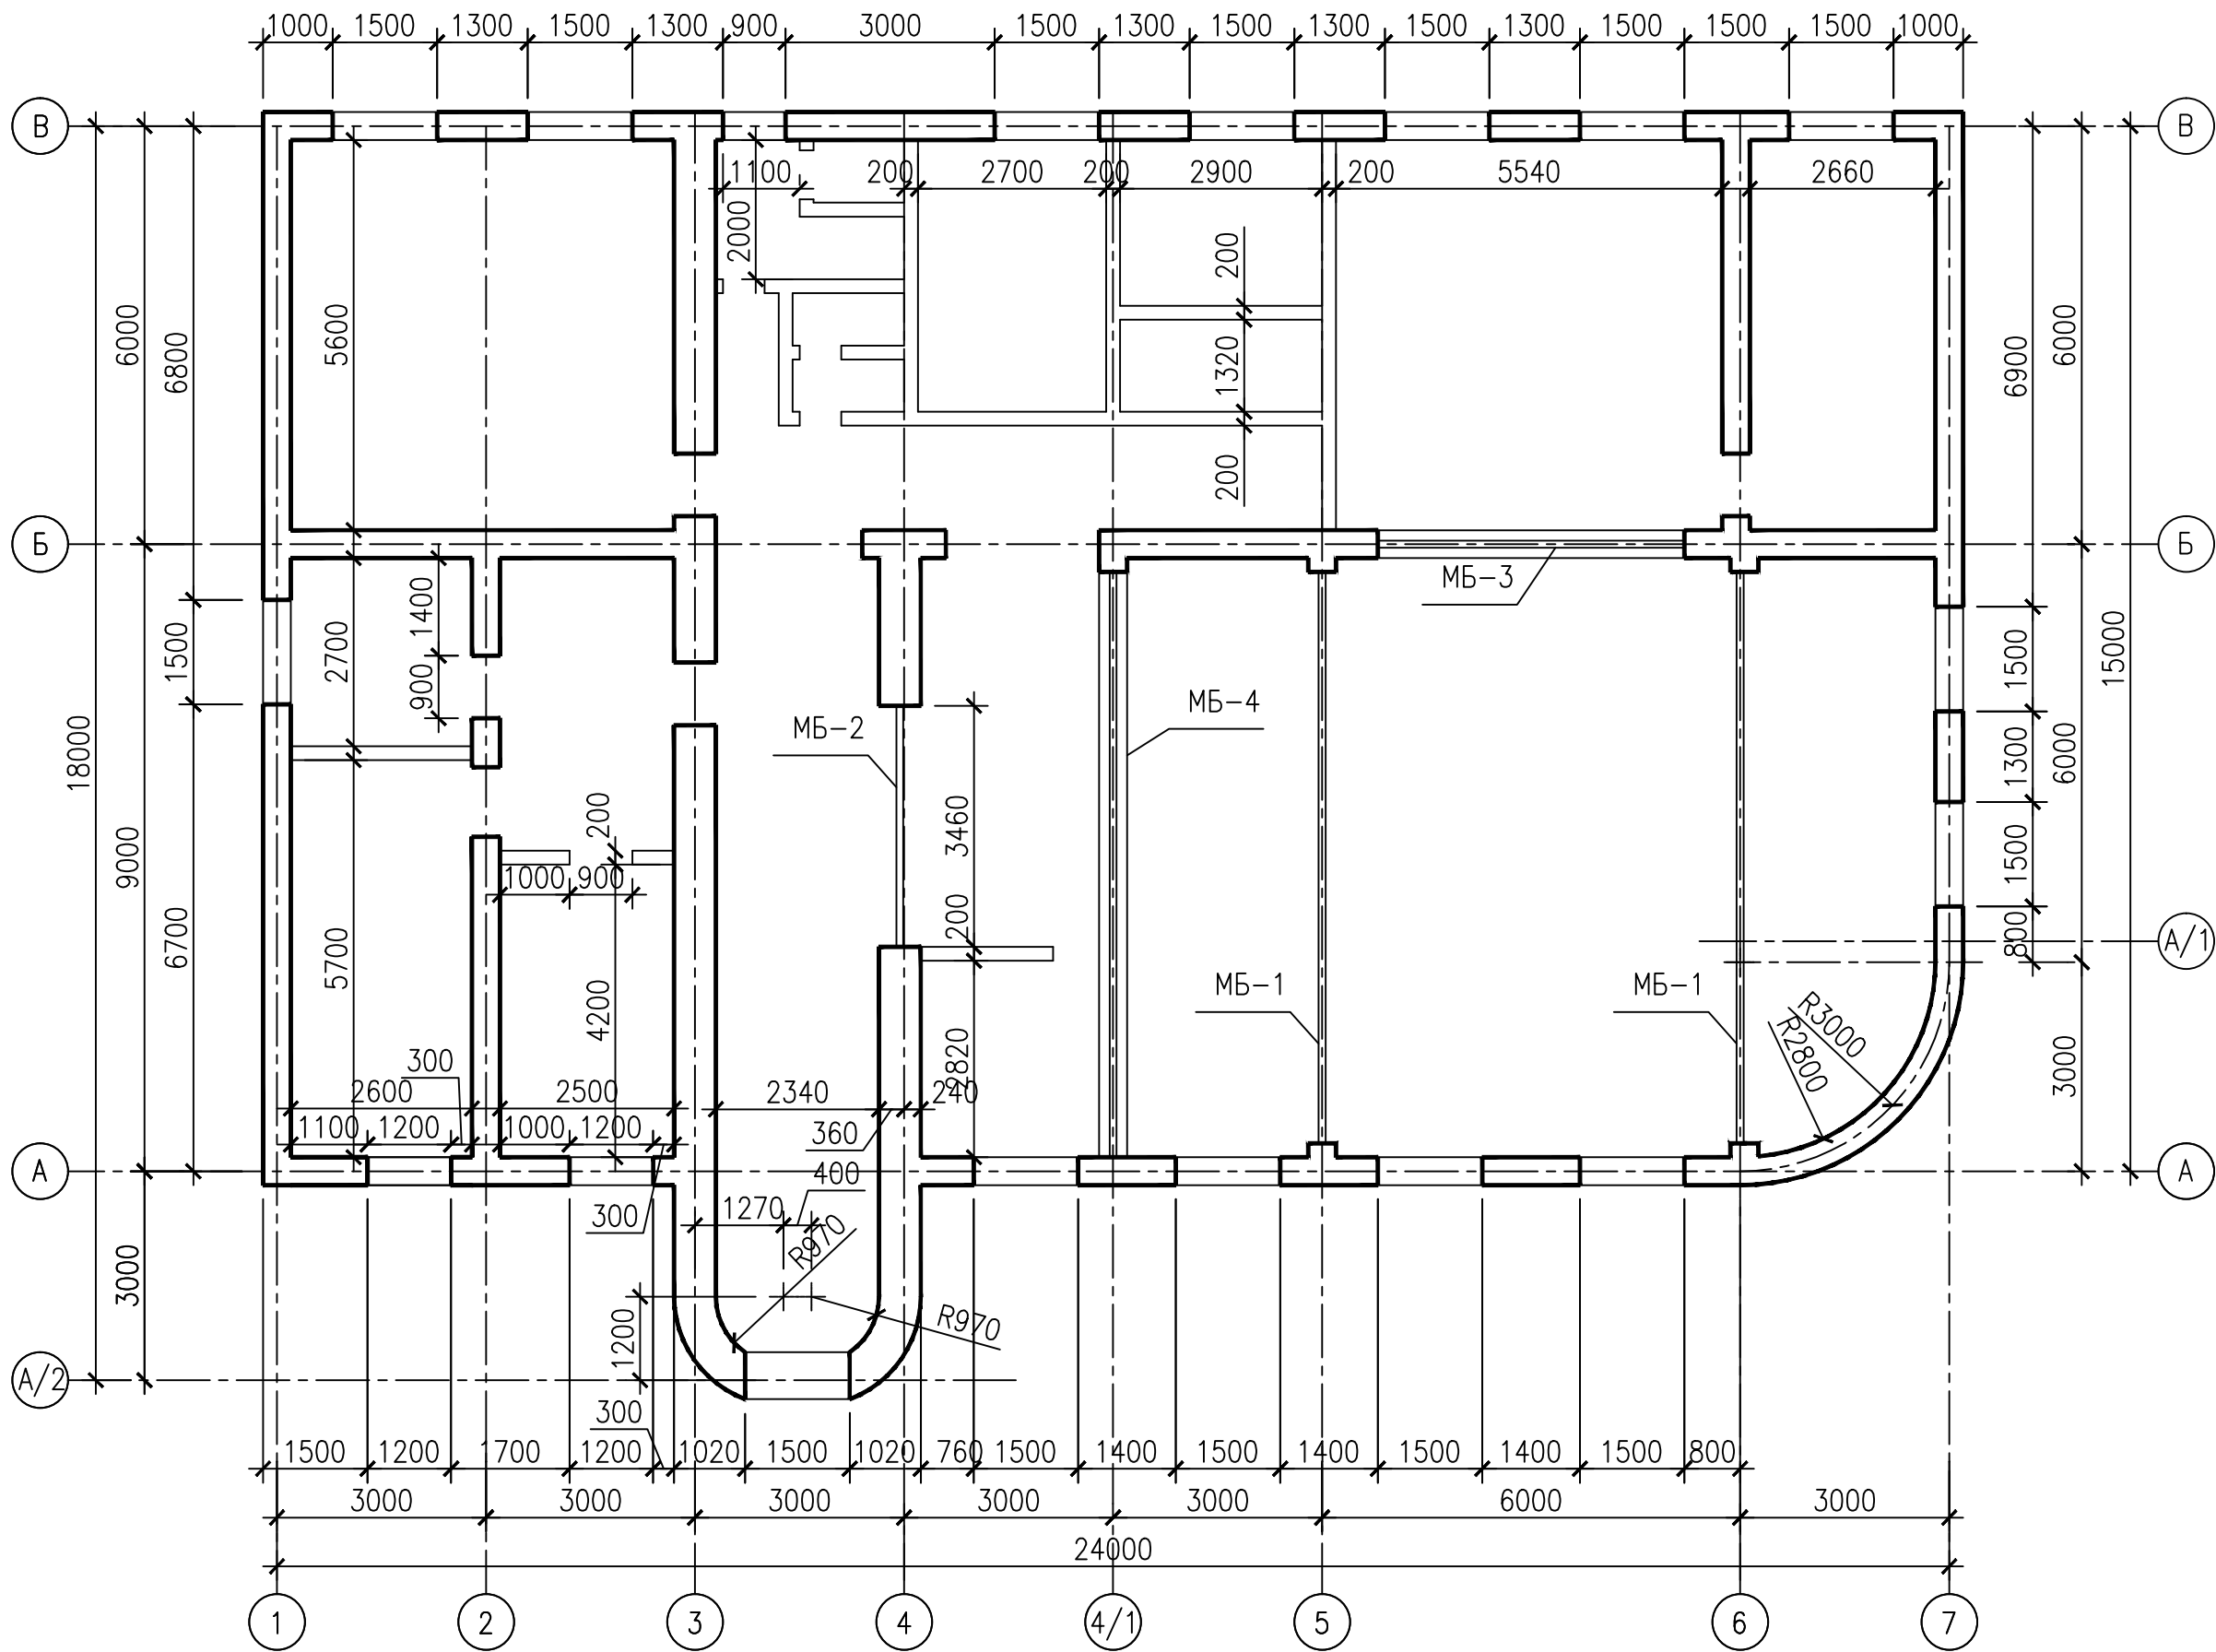

Существующий план 3 этажа

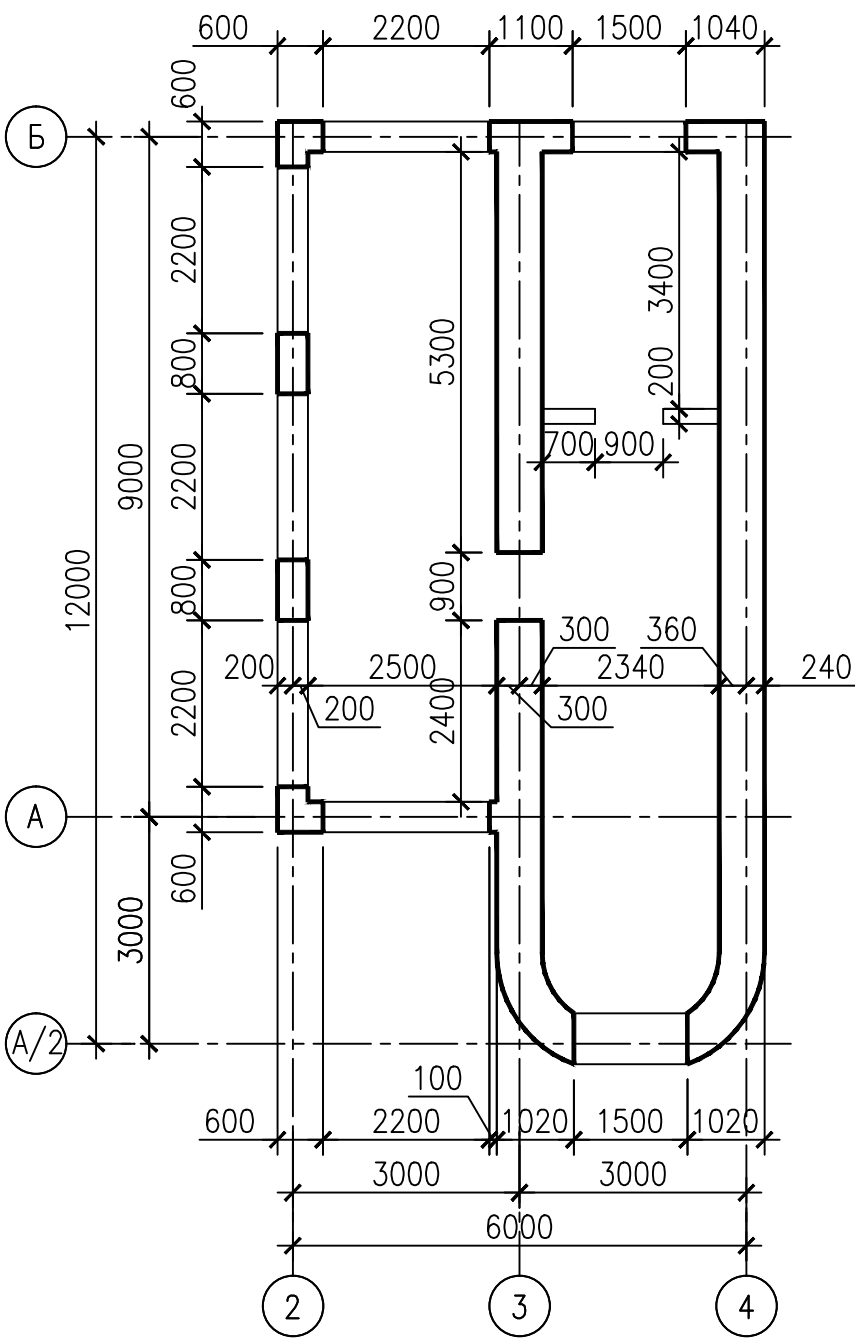

Согласовано

Инв. № подл. 896288
Подпись и дата
Взам. инв. №

						1138/06-12/9623 гс1-АР			
						Малозэтажный жилой дом в п.Кысыл-Сыр Вилюйского улуса			
Изм	Колуч.	Лист	№ док	Подпись	Дата	Жилой дом	Стадия	Лист	Листов
Разраб.	Попов						Р	4	
Проверил	Избеков								
Рук.гр.	Андреева								
Гл.констр.	Егоров					Существующие планы 2, 3 этажей		ОАО "Сахапроект" г.Якутск	
Н.контр.	Парфенова								
ГИП	Антонова								