


План 1 этажа

Ведомость оконных и дверных проемов

Марка поз.	Размер проема в кладке
Оконные блоки	
ОК-1	1500х1500(н)
ОК-2	1200х1500(н)
ОК-3	700х1500(н)
Дверные блоки	
1,3	1300х2100(н)
2,4,8	1000х2100(н)
5,5л	900х2100(н)
6	700х2100(н)

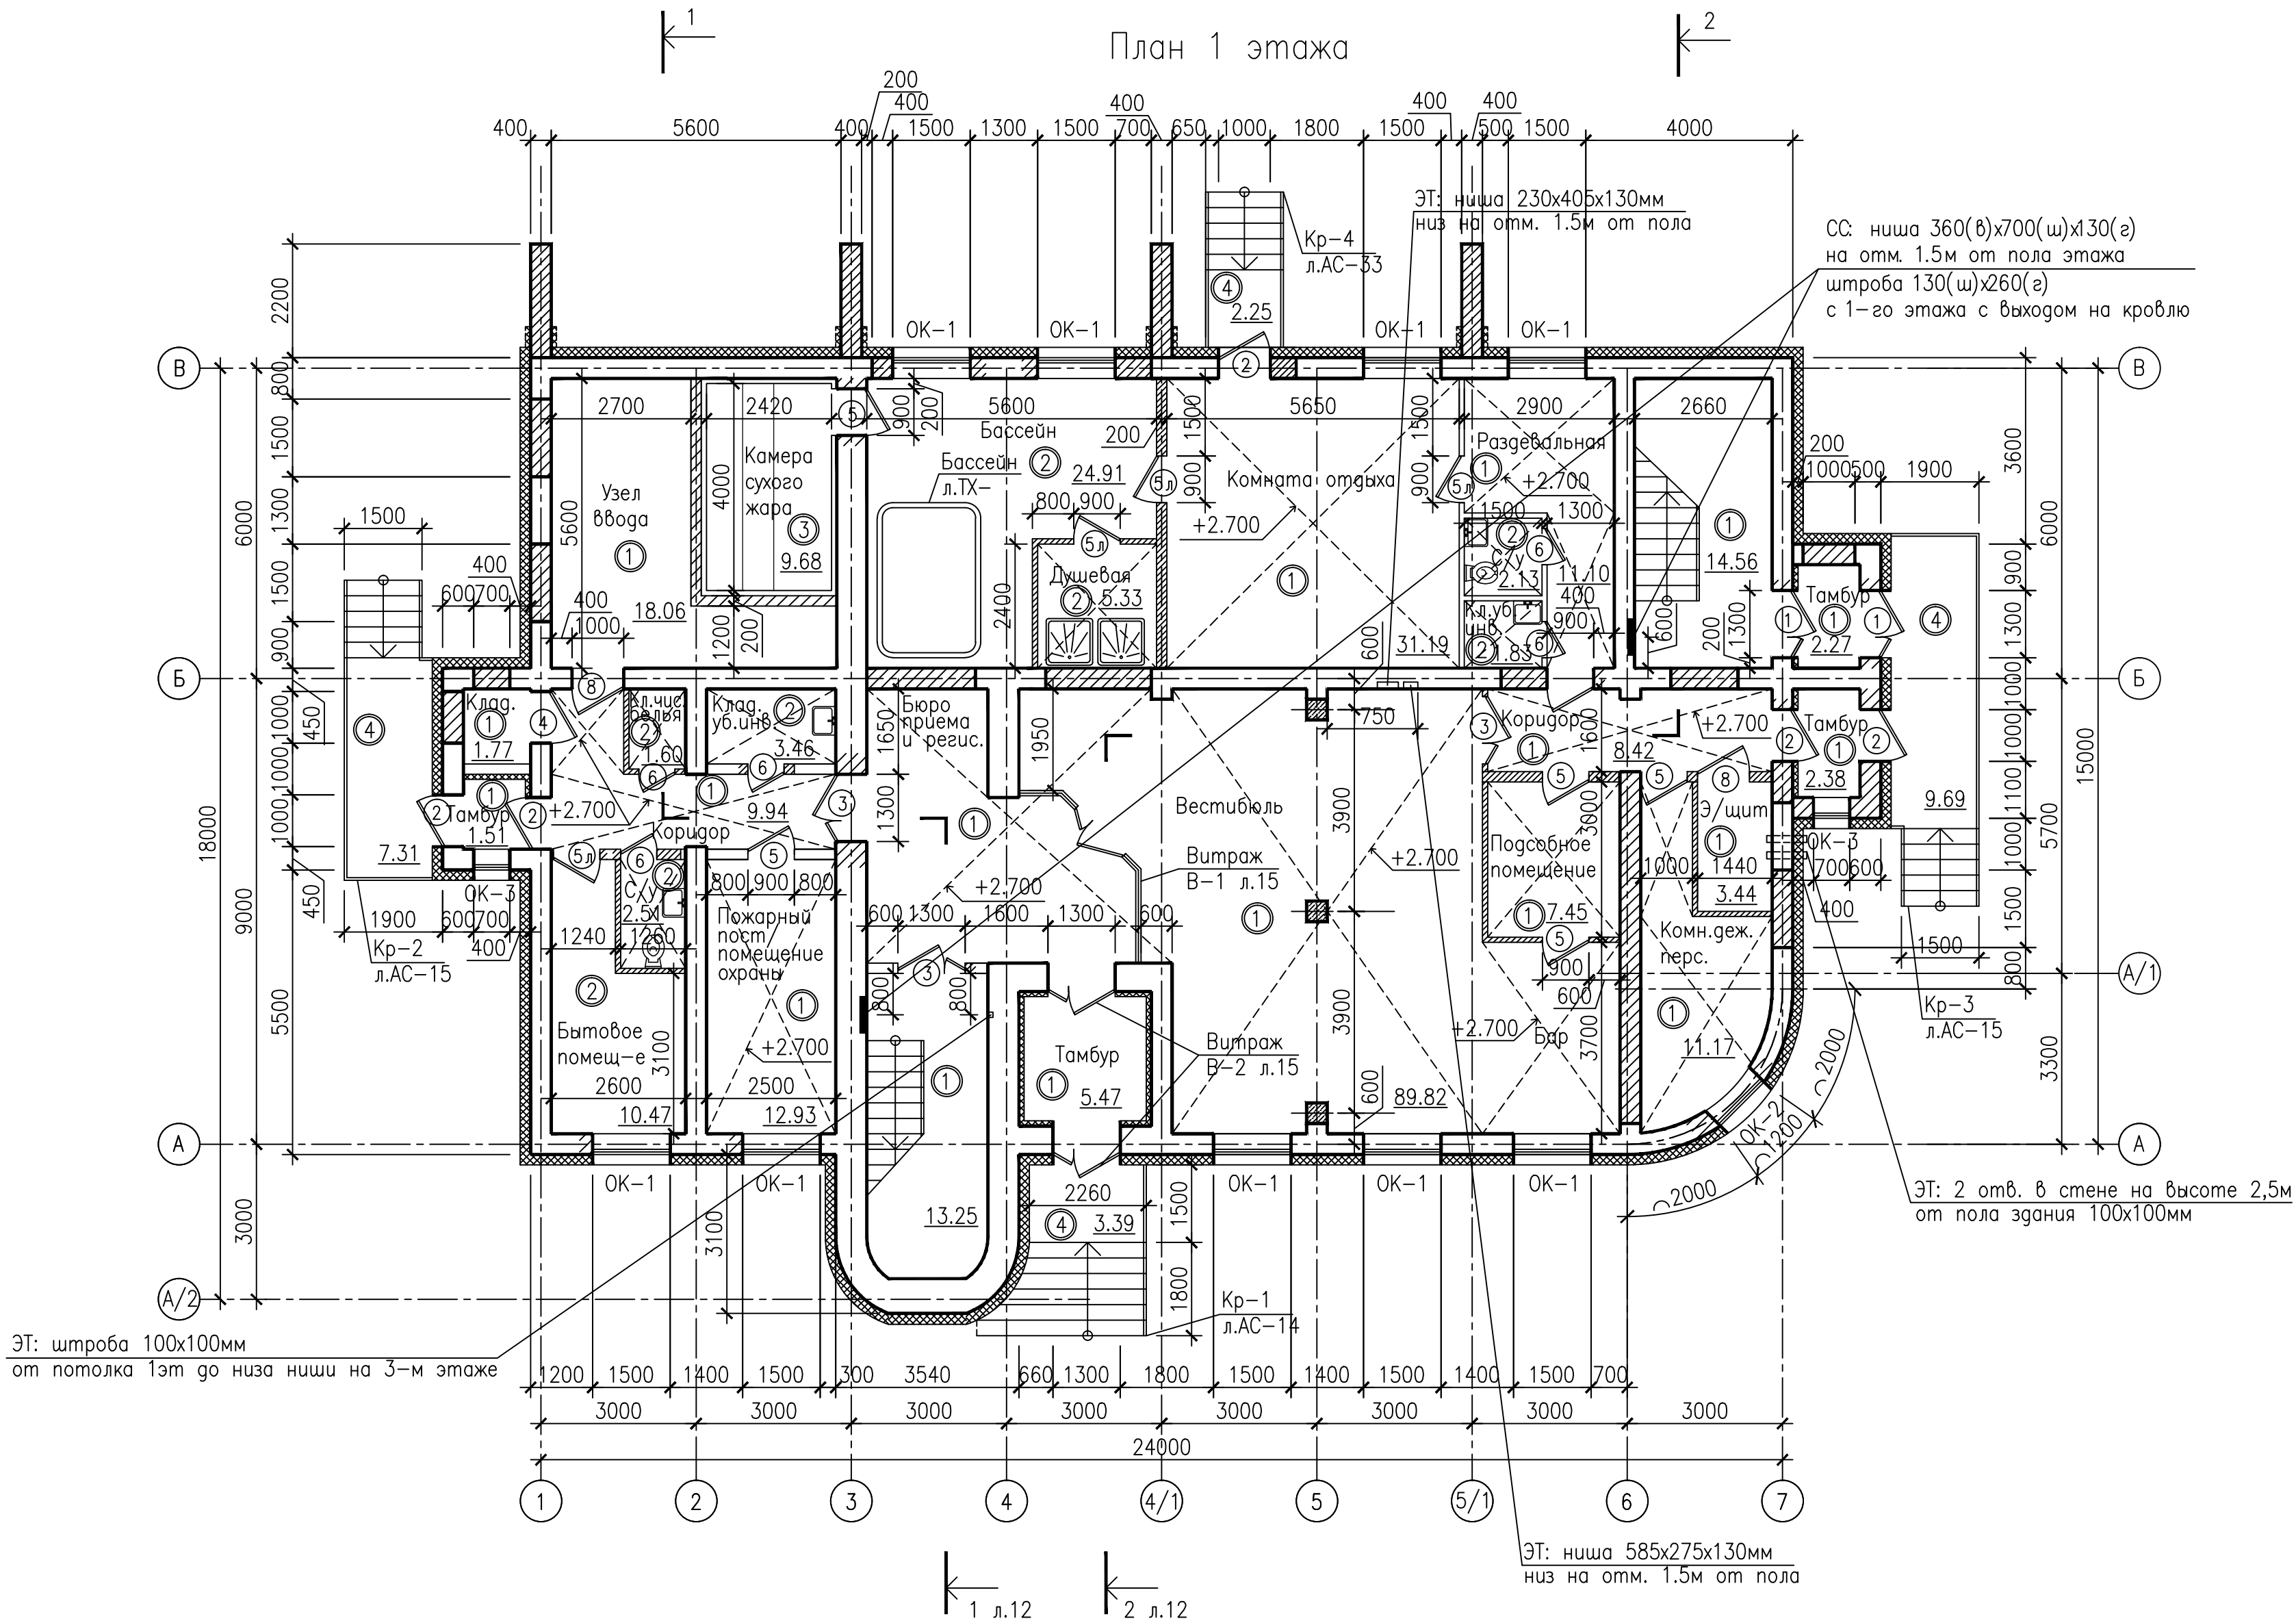

1 Узлы утепления тамбуров

Хомут – 300х50, ГОСТ 103–76

2 слоя ГВЛ(В) "ТИГИ КНАУФ" –25
Полужесткие минераловатные плиты $\gamma=100\text{кг/м}^3$ ГОСТ 9573–96 –100
Пароизоляция – изоспан В
Мелкие бетонные блоки

Антисептированный брус 150х50

Хомут – 300х50, ГОСТ 103–76

Антисептированный брус 150х50

2 слоя ГВЛ (В) "ТИГИ КНАУФ" –25
Полужесткие минераловатные плиты $\gamma=100\text{кг/м}^3$ ГОСТ 9573–96–100
Плита перекрытия

1138/06–12/9623 гс1–АР					
Малозэтажный жилой дом в п.Кысыл–Сыр Вилюйского улуса					
Изм.	Колуч.	Лист	№ док.	Подпись	Дата
Разраб.	Попов				
Проверил	Избеков				
Рук.гр.	Андреева				
Гл.констр.	Егоров				
Н.контр.	Парфенова				
ГИП	Антонова				
Жилой дом				Стадия	Лист
План 1 этажа				Р	8
				ОАО "Саханпроект" г.Якутск	