


Ведомость оконных и дверных проемов

Марка поз.	Размер проема в кладке
Оконные блоки	
ОК-1	1500х1500(н)
ОК-2	1200х1500(н)
ОК-4	900х1500(н)
Дверные блоки	
3	1300х2100(н)
4,7,8	1000х2100(н)
5,5л	900х2100(н)
6	700х2100(н)

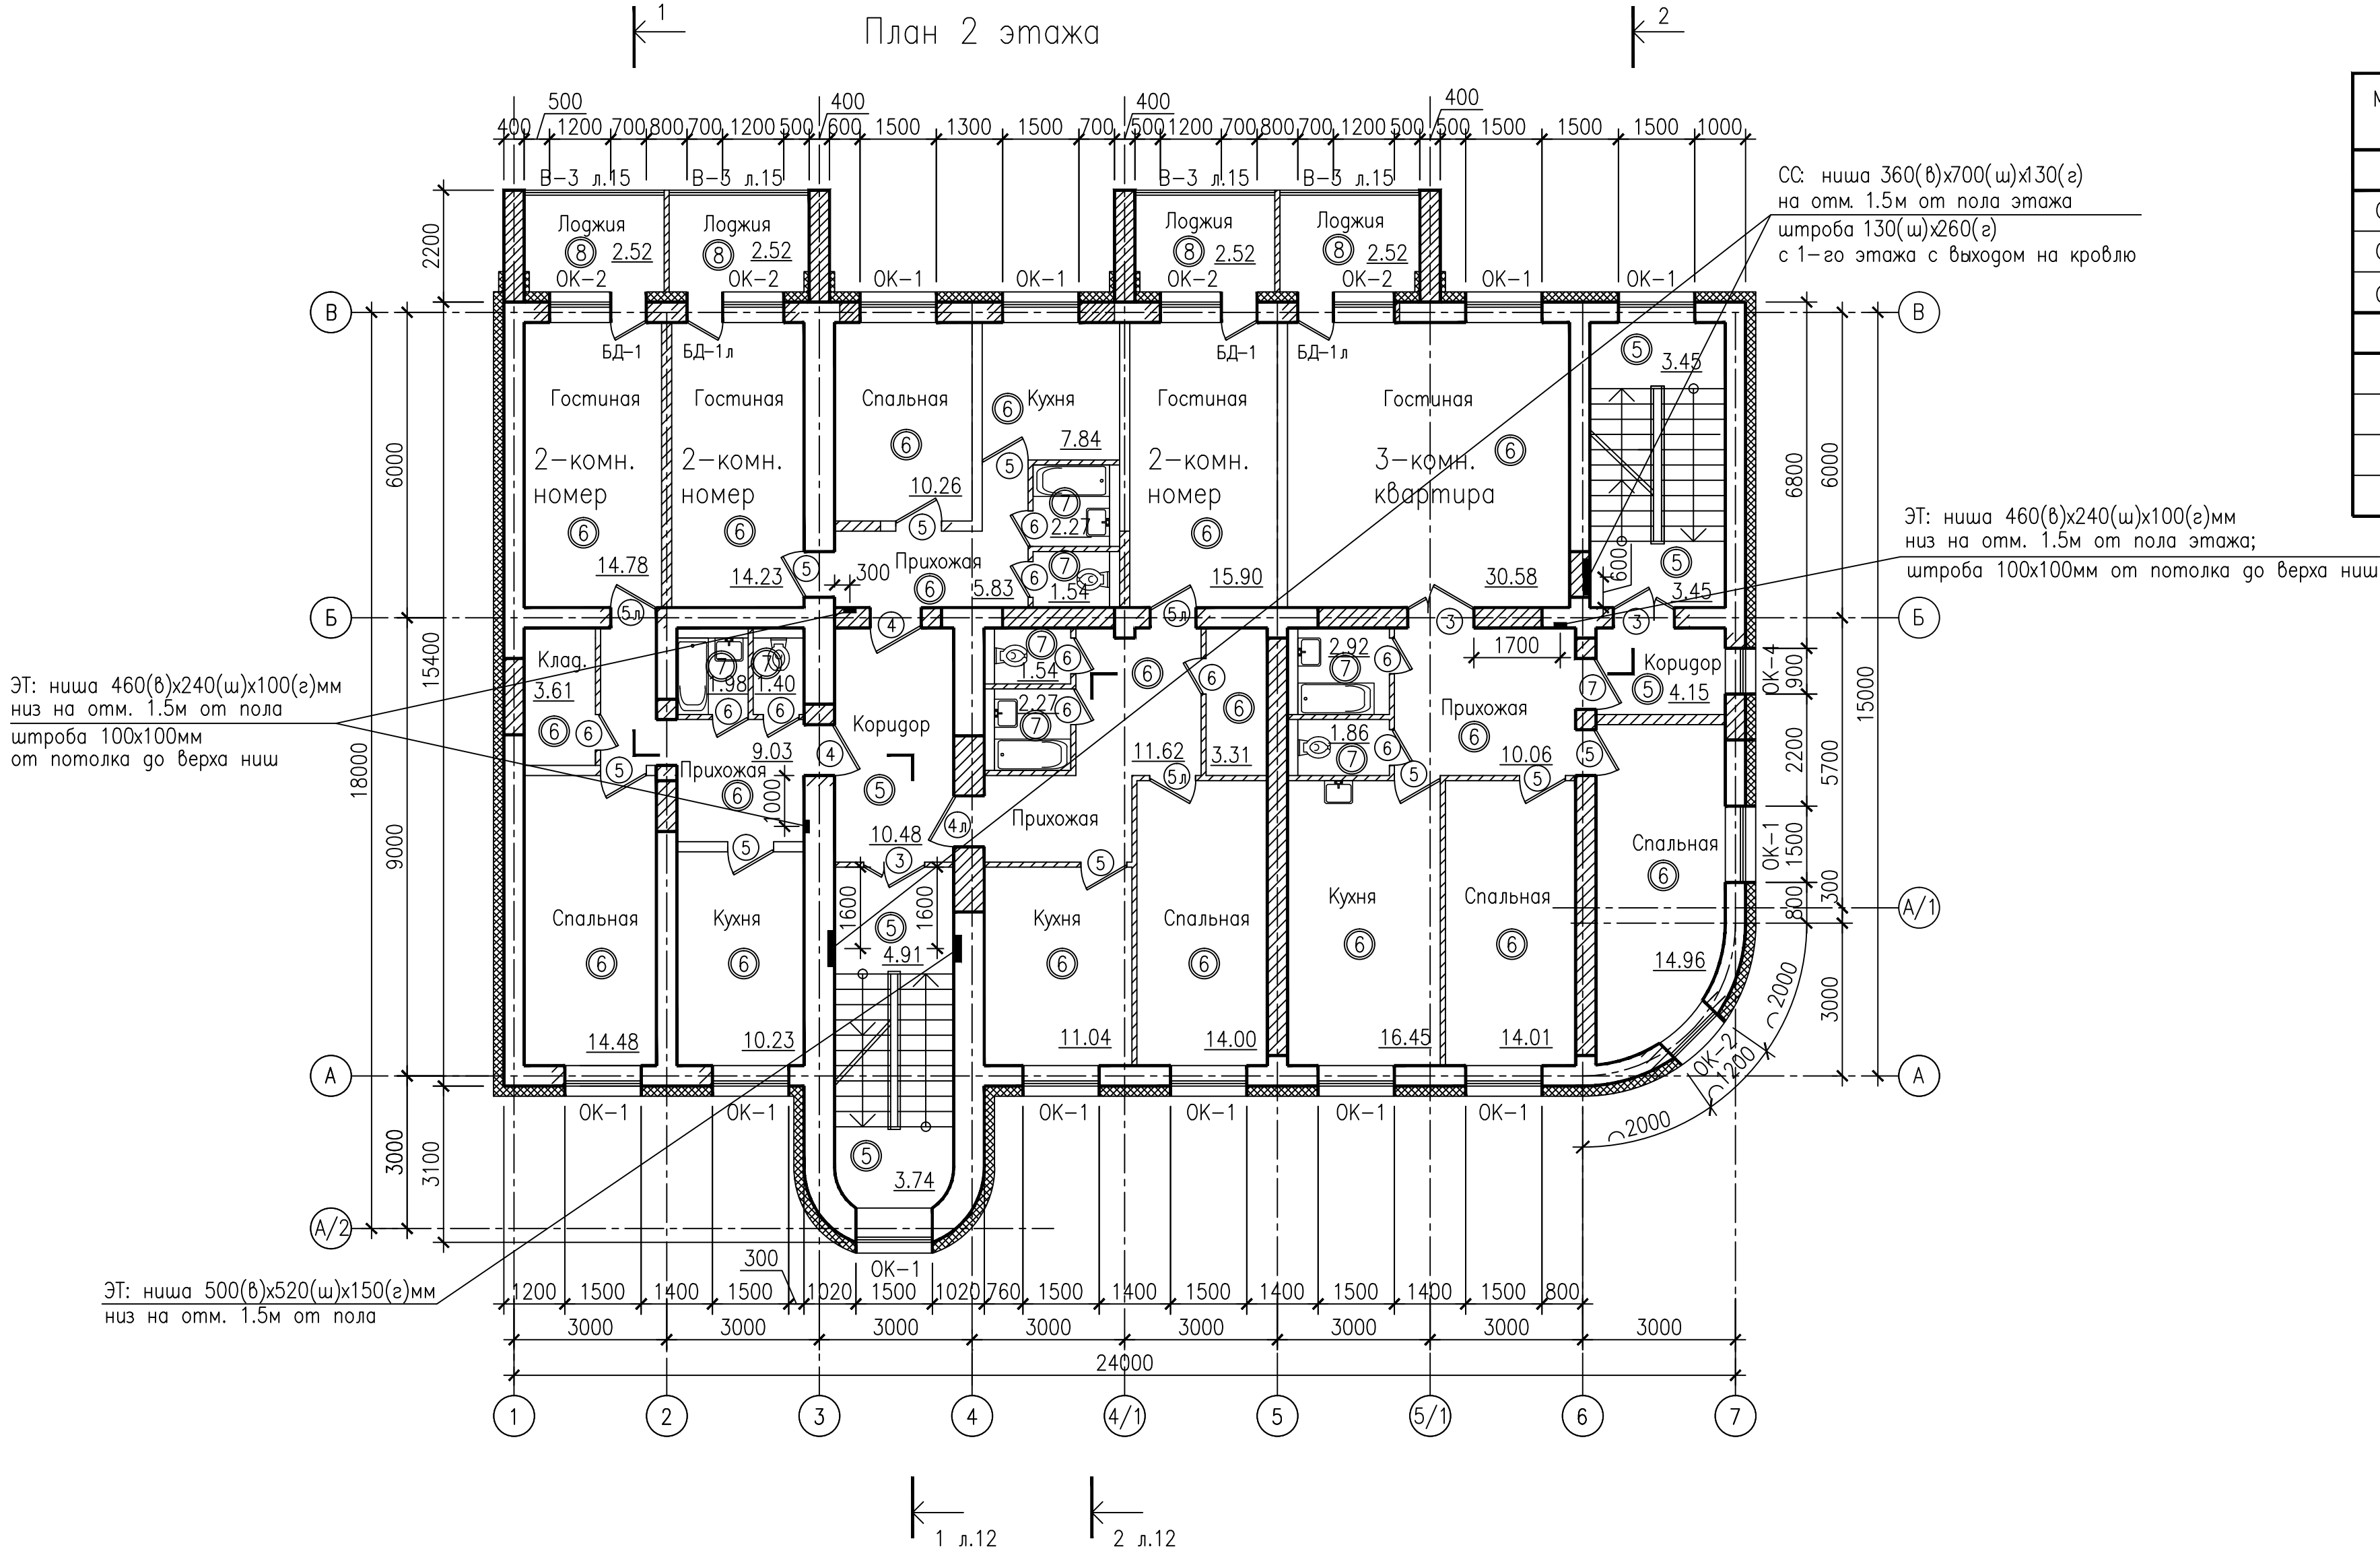

Согласовано

Инв.№подл. 896293
Подпись и дата
Взам. инв.№

1138/06-12/9623 гс1-АР					
Малозэтажный жилой дом в п.Кысыл-Сыр Вилюйского улуса					
Изм.	Колуч.	Лист	№докум.	Подпись	Дата
Разраб.	Попов				
Проверил	Избеков				
Рук.гр.	Андреева				
Гл.констр.	Егоров				
Н.контр.	Парфенова				
ГИП	Антонова				
Жилой дом				Стадия	Лист
				Р	9
План 2 этажа				ОАО "Саханпроект" г.Якутск	