


Существующий план 1 этажа

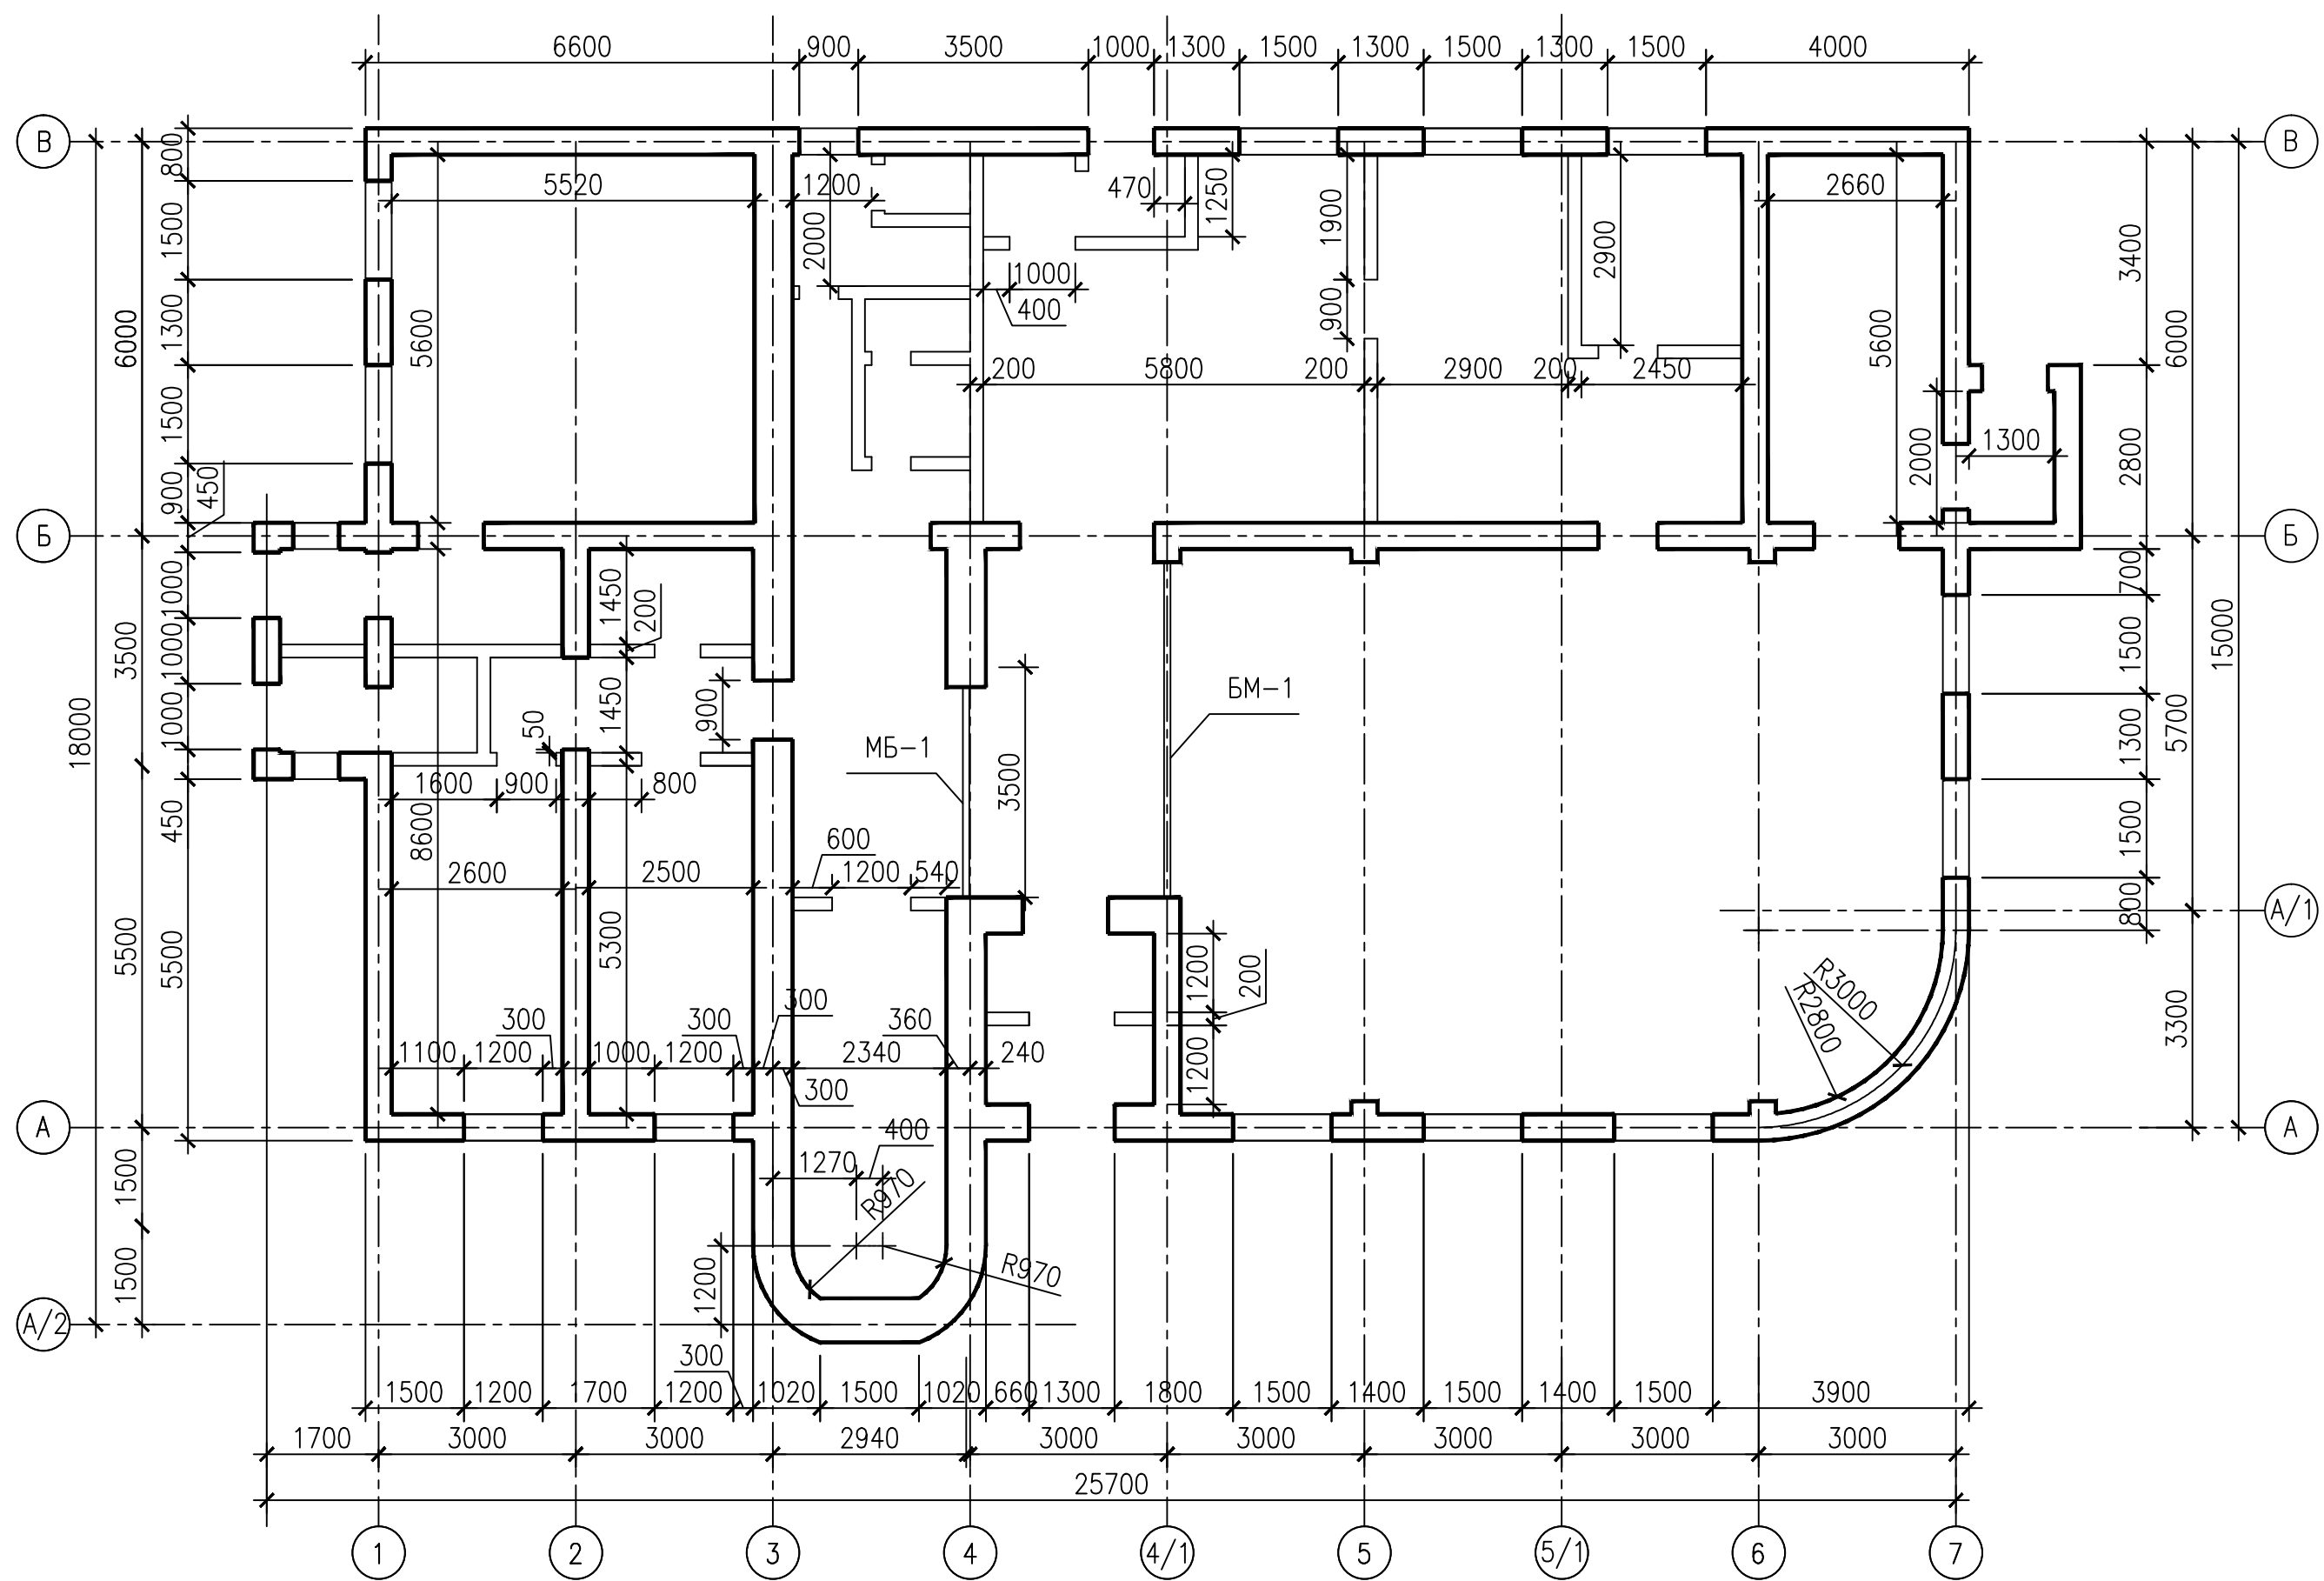

Согласовано

Инв. № подл. 896287
Подпись и дата
Взам. инв. №

1138/06-12/9623 гс1-АР						
Малозэтажны жылы дом в п.Кысыл-Сыр Вилюйского улуса						
Изм.	Колуч.	Лист	№ док.	Подпись	Дата	
Разраб.	Попов					
Проверил	Избеков					
Рук.гр.	Андреева					
Гл.констр.	Егоров					
Н.контр.	Парфенова					
ГИП	Антонова					
Жилой дом				Стадия	Лист	Листов
				Р	3	
Существующий план 1 этажа				ОАО "Сахапроект" г.Якутск		