


Дефектный план 1 этажа

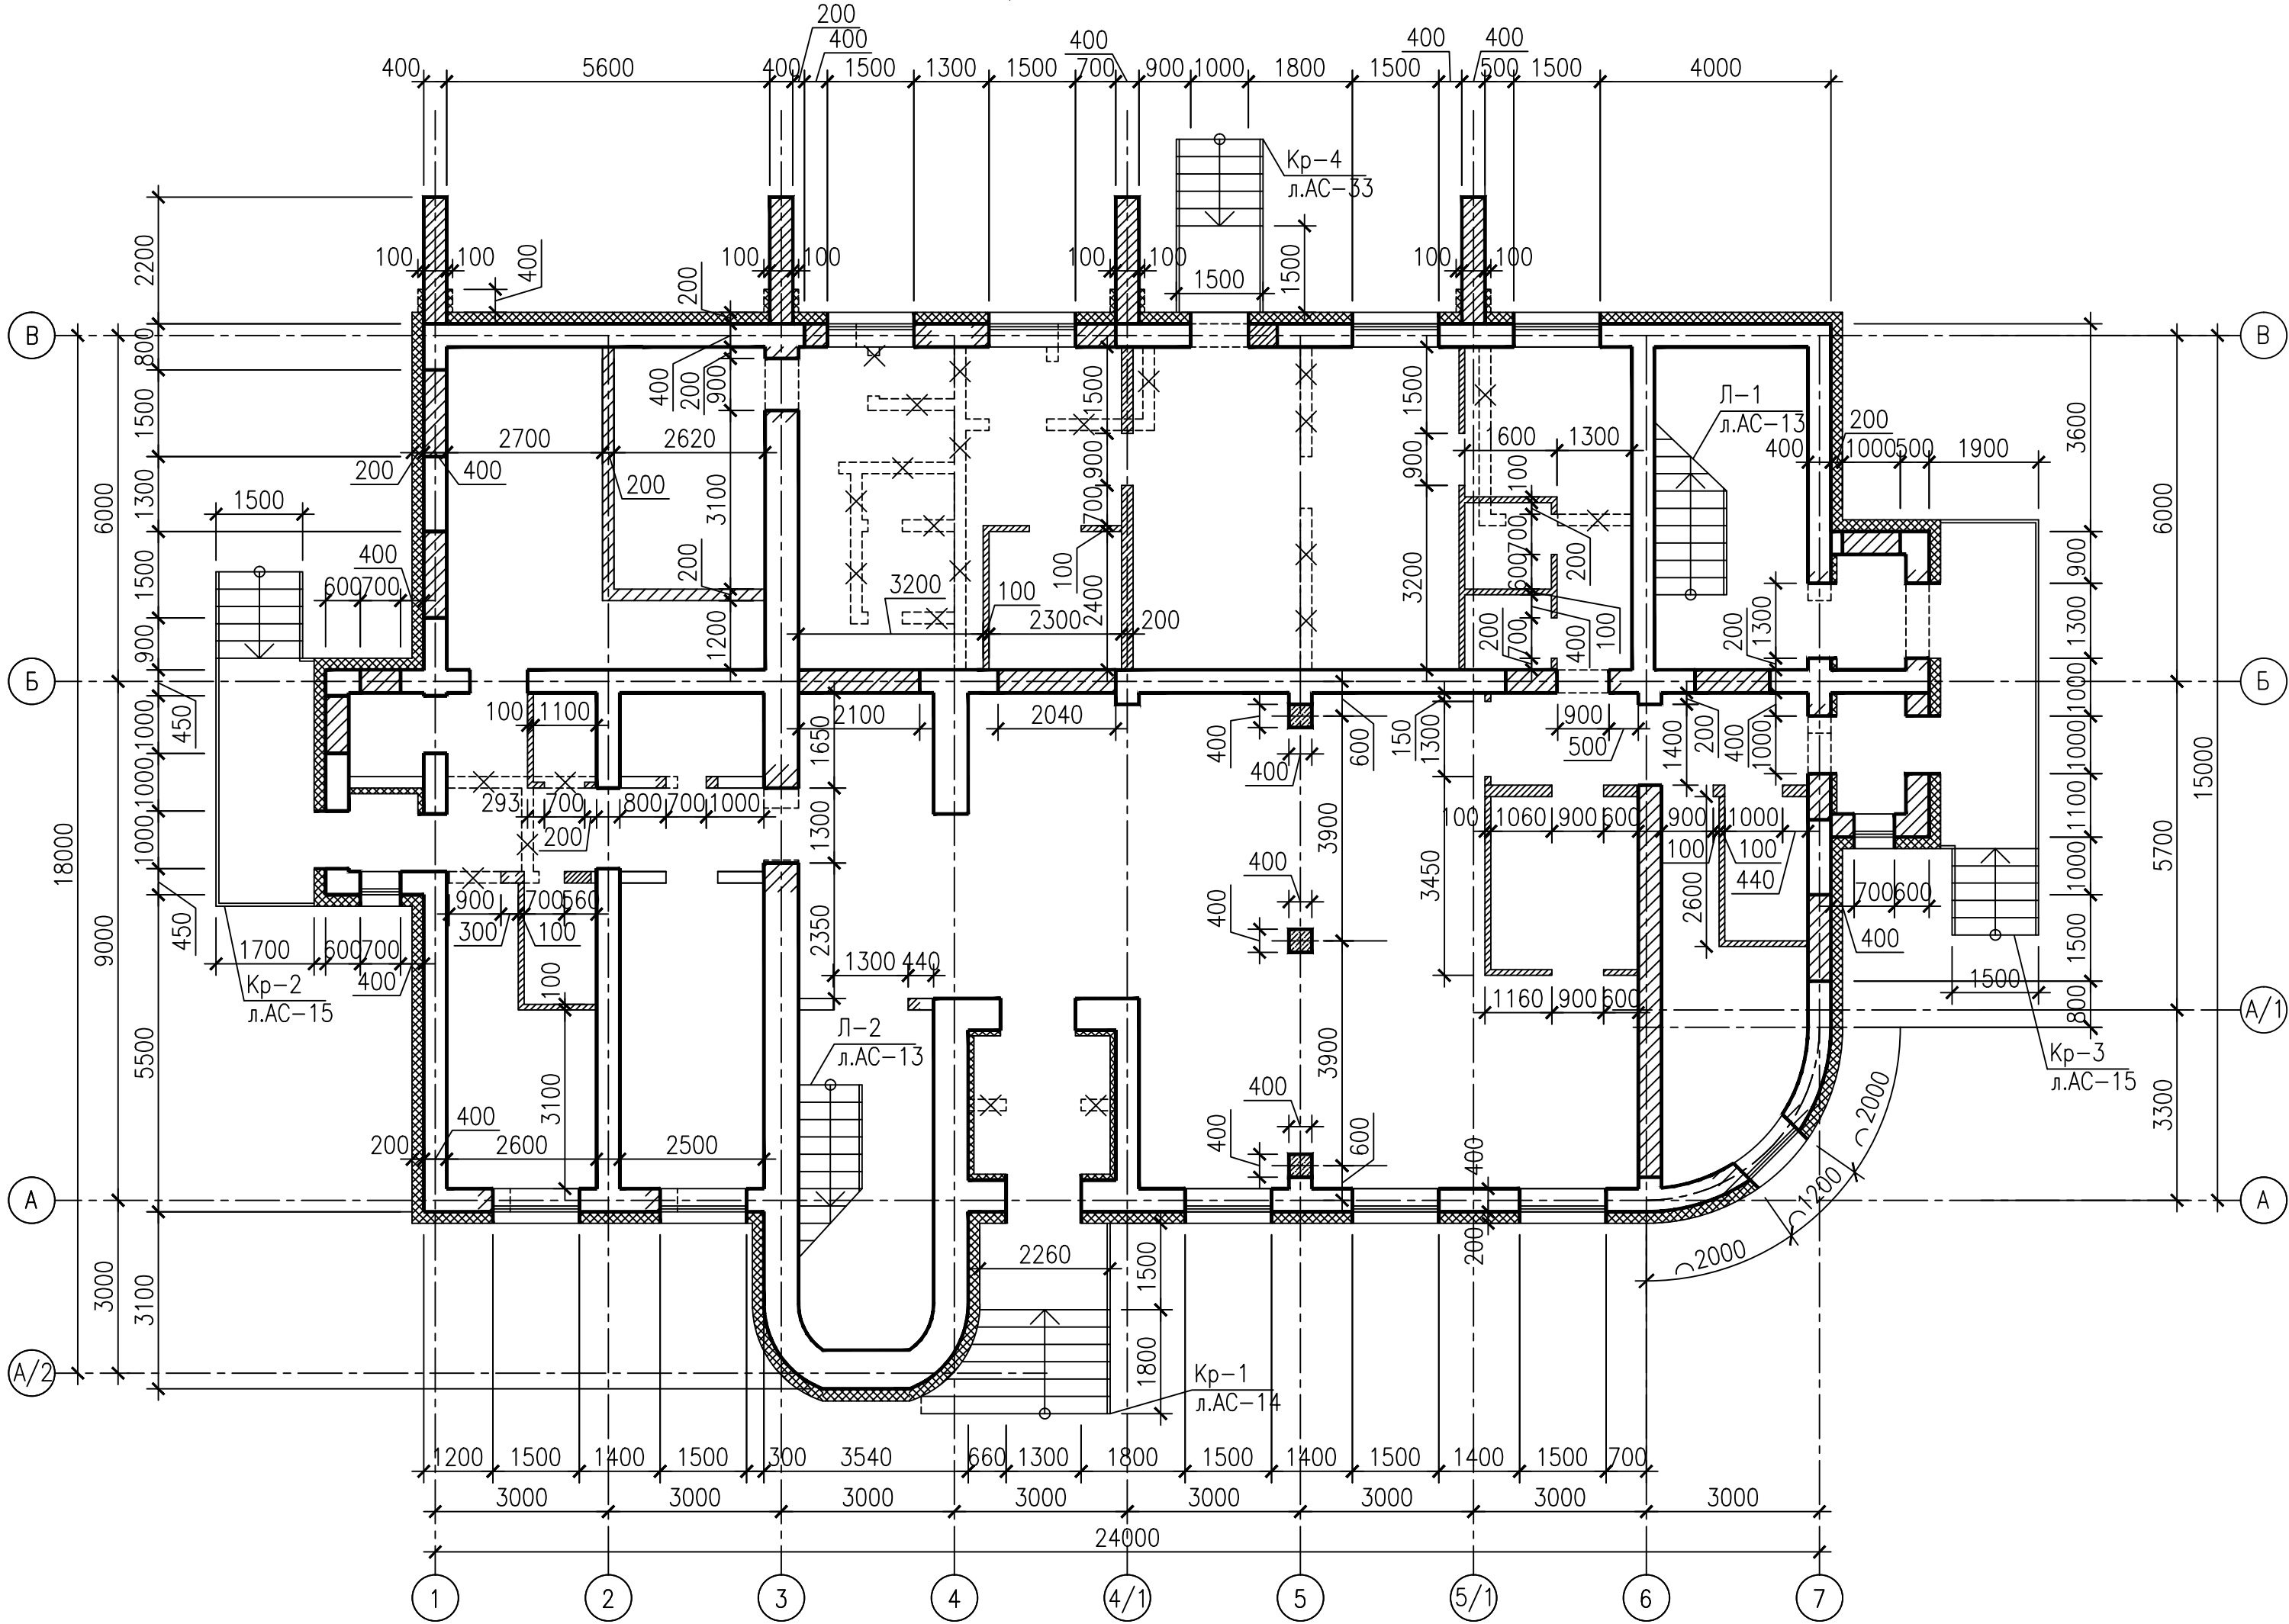

Условные обозначения:

- Демонтируемая перегородка из каменной кладки. Объем демонтажа каменной кладки – 25.66м³
- Пробить проем в стене или перегородке. Объем демонтажа каменной кладки – 7.16м³
- Заложить проем мелкими бетонными блоками. Объем каменной кладки – 7.16м³
- Заложить стену из мелких бетонных блоков б=400мм
- Заложить перегородку из мелких бетонных блоков б=100мм
- Заложить утеплитель б=200мм
- Предусмотреть монолитную железобетонную колонну 400х400мм

Примечания:

- Предусмотреть крыльца Кр-1, Кр-2, Кр-3, Кр-4
- Предусмотреть лестницы Л-1, Л-2

Согласовано

Инв.№подл. 896289
Взам. инв.№
Попись и дата

1138/06-12/9623 гс1-АР					
Малозэтажный жилой дом в п.Кысл-Сыр Вилюйского улуса					
Изм.	Колуч.	Лист	№докум.	Подпись	Дата
Разраб.	Попов				
Проверил	Избеков				
Рук.гр.	Андреева				
Гл.констр.	Егоров				
Н.контр.	Парфенова				
ГИП	Антонова				
Жилой дом				Стадия	Лист
				Р	5
Дефектный план 1 этажа				ОАО "Саханпроект" г.Якутск	