
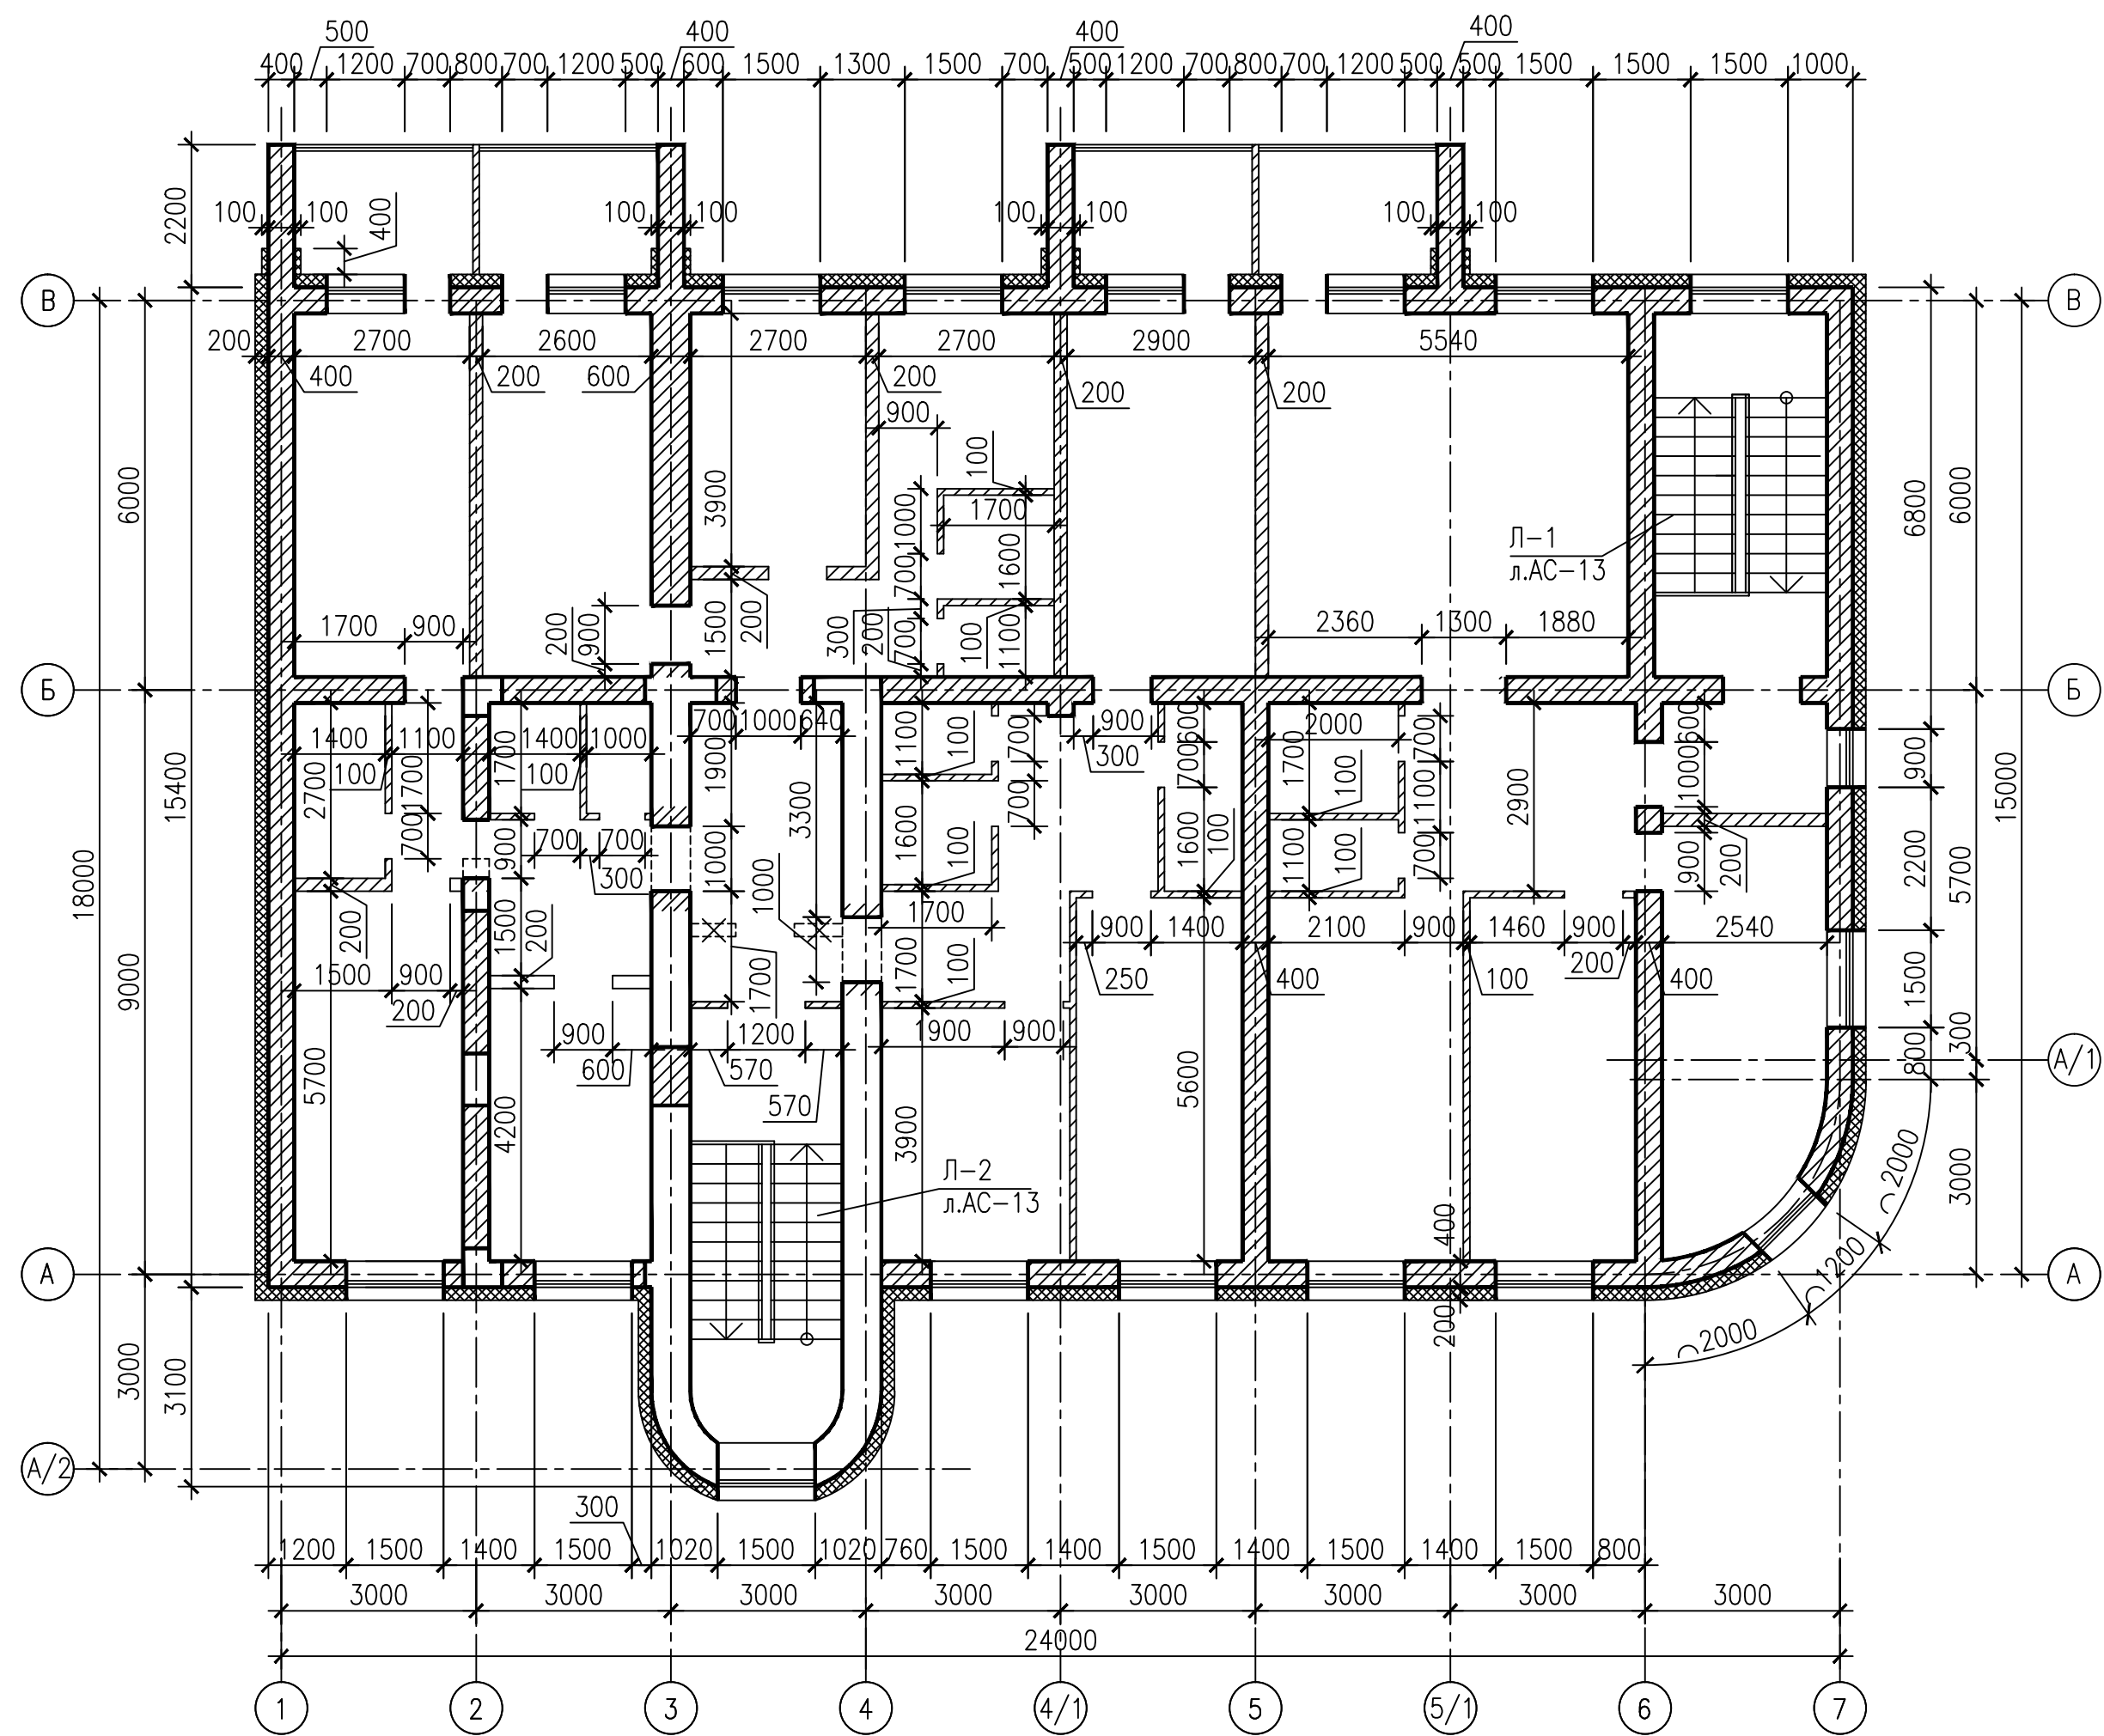
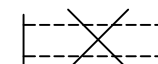
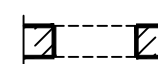
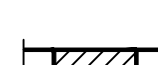


Дефектный план 3 этажа

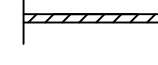

Условные обозначения:

-  Демонтируемая перегородка из каменной кладки.
Объем демонтажа каменной кладки – 1.40м³
-  Пробить проем в стене или перегородке.
Объем демонтажа каменной кладки – 2.96м³
-  Заложить проем мелкими бетонными блоками.
Объем каменной кладки – 6.05м³
-  Заложить стену из мелких бетонных блоков б=400мм
-  Заложить перегородку из мелких бетонных блоков б=100мм
-  Заложить утеплитель б=200мм

Примечания:

1. Предусмотреть лестницы Л-1, Л-2

						1138/06-12/9623 гс1-АР				
						Малозэтажный жилой дом в п.Кысыл-Сыр Вилюйского улуса				
Изм	Кол.уч.	Лист	№ док	Подпись	Дата	Жилой дом		Стадия	Лист	Листов
Разраб.	Попов							Р	7	
Проверил	Избеков									
Рук.гр.	Андреева									
Гл.констр.	Егоров									
Н.контр.	Парфенова					Дефектный план 3 этажа			ОАО "Сахапроект" г.Якутск	
ГИП	Антонова									