


Разбивочный план

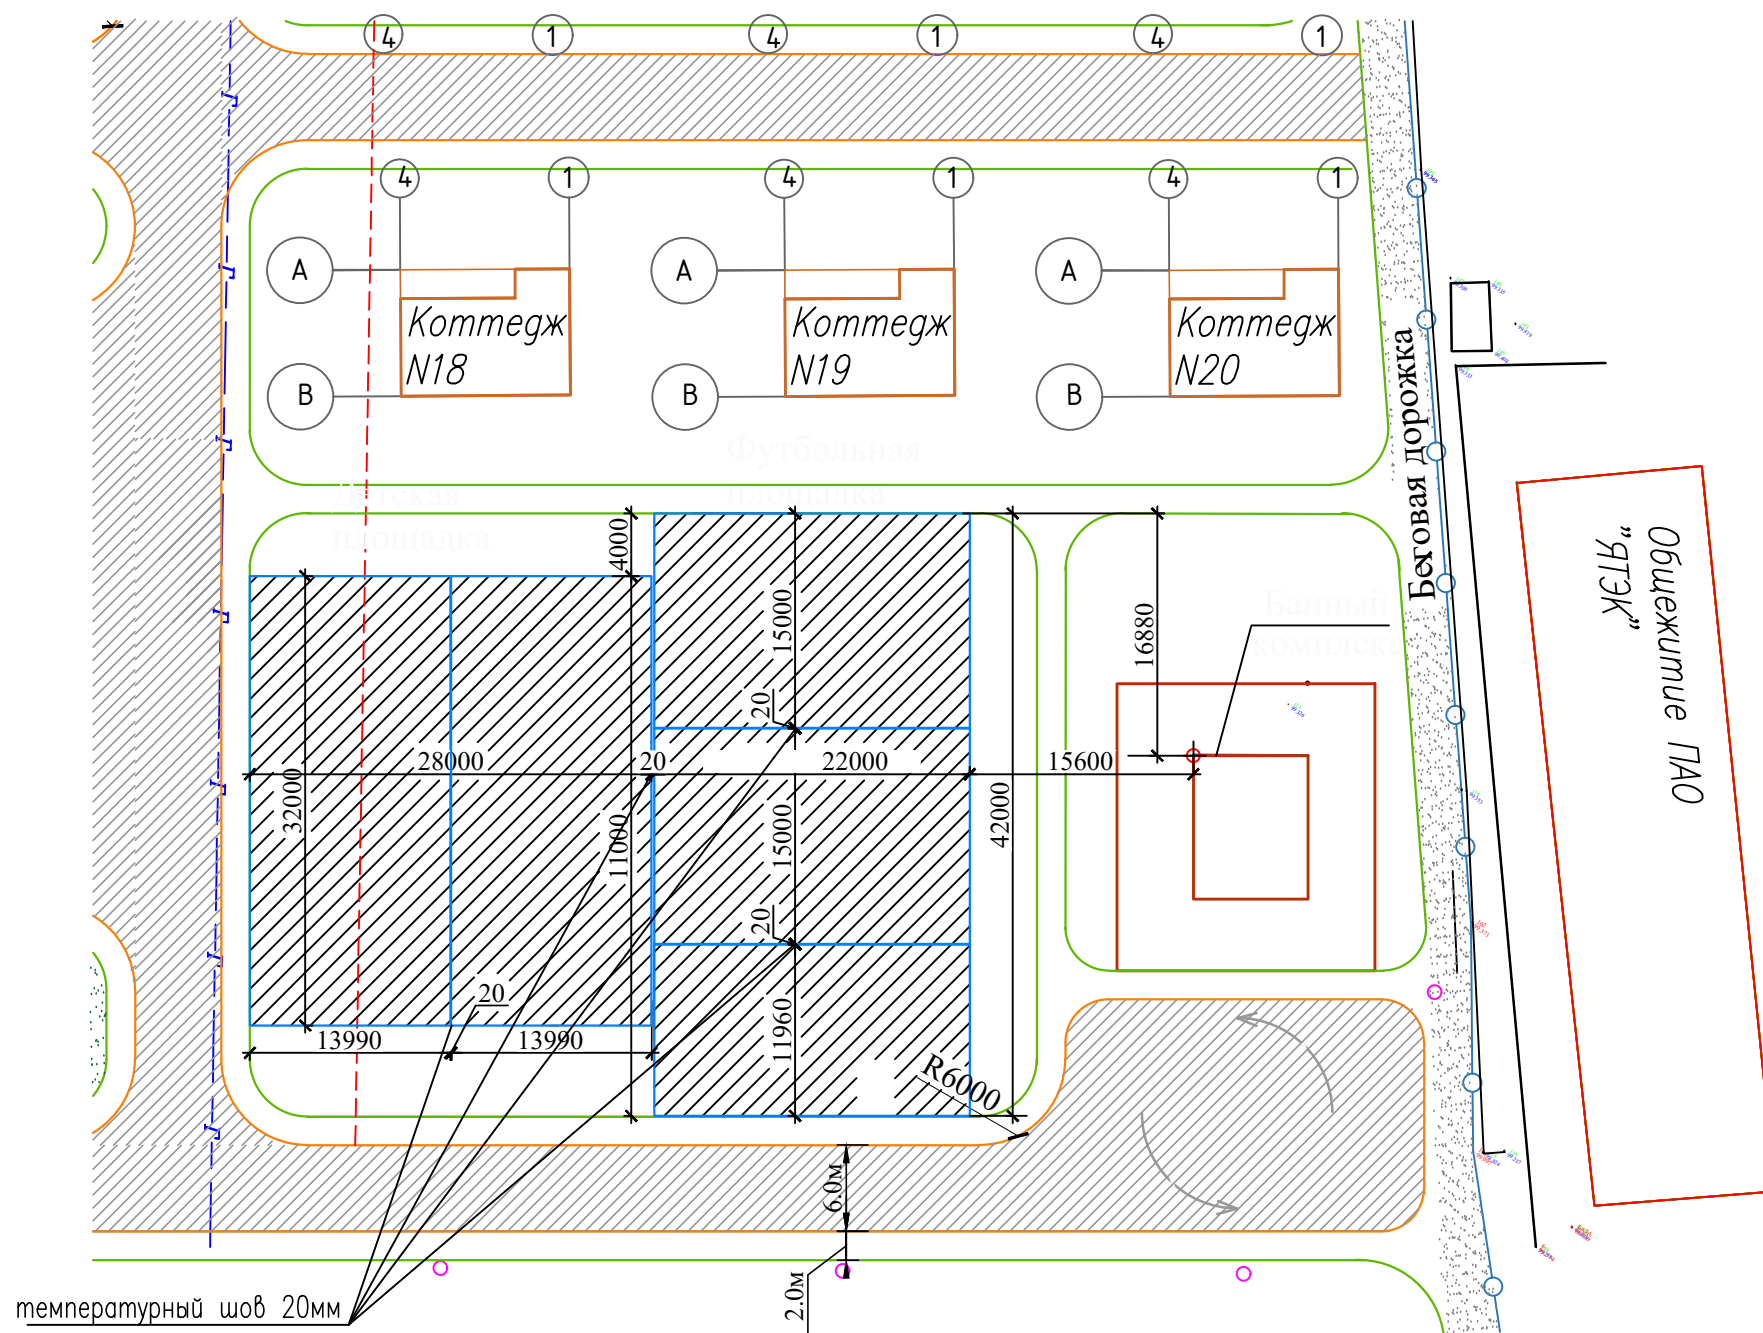

Условные обозначения:

-  - дороги
-  - тротуары
-  - бетонные площадки
-  - точка привязки площадок

1. Все размеры указаны в миллиметрах (мм)
2. За точку привязки бетонных площадок взят левый верхний угол здания "Банного комплекса"

						160/2021–АС				
						Благоустройство микрорайона малоэтажной застройки для специалистов ПАО "ЯТЭК"–"Красная горка".				
Изм.	Кол.уч.	Лист	№ док	Подпись	Дата					
ГИП		Коновалова			05.21	Детская площадка. Футбольная площадка.		Стадия	Лист	Листов
Проверил		Коновалова			05.21			Э	1	
Исполнил		Голомарева			05.21					
						Схема расположения бетонных площадок			УКСиР ПАО "ЯТЭК"	

Бетонная
плита площадки

Битумная
мастика

20мм

Планировка из песка

Монолитная плита из бетона В25
толщ.100мм ч/з каждые 15м т.ш. 20мм

1
Ø10 A-III шаг 200x200

50 50 100

Поз.	Обозначение	Наименование	Кол.	Масса ед., кг	Примеч.
		<u>Детская площадка</u>			
1	ГОСТ 23279-85	Арматура $\varnothing 10$ А-III L=9020 п.м	—	0,617	5,56 т
		Материалы			
		Бетон В25 F200 , м3	—	—	89,6 м3
		<u>Футбольная площадка</u>			
1	ГОСТ 23279-85	Арматура $\varnothing 10$ А-III L=9282 п.м	—	0,617	5,72 т
		Материалы			
		Бетон В25 F200 , м3	—	—	92,4 м3

Инв. № подл.	Подпись и дата	Взамен инв. №
--------------	----------------	---------------

						160/2021–AC				
						Благоустройство микрорайона малоэтажной застройки для специалистов ПАО "ЯТЭК"—"Красная горка".				
Изм.	Кол.уч.	Лист	№ док	Подпись	Дата					
ГИП		Коновалова			05.21	Детская площадка. Футбольная площадка.		Стадия	Лист	Листов
Проверил		Коновалова			05.21			Э	2	
Исполнил		Голомарева			05.21					
						Схема армирования. ШВЫ расширения. Спецификация элементов площадок		 УКСиР ПАО "ЯТЭК"		