

Ведомость основных чертежей основного комплекта									
Обозначение		Наименование			Примечание				
1138/06–12 (9623)–ГП		Генеральный план							
1138/06–12 (9623)–АР		Архитектурные решения							
1138/06–12 (9623)–АС		Архитектурно–строительные решения							
1138/06–12 (9623)–ТХ		Технология							
1138/06–12 (9623)–ОВ		Отопление и вентиляция							
1138/06–12 (9623)–ВК		Внутренний водопровод							
1138/06–12 (9623)–СС		Связь и сигнализация							
1138/06–12 (9623)–ЭТО		Электр. освещение, силовое оборудование							
Ведомость ссылочных и прилагаемых документов									
Обозначение		Наименование			Примечание				
Ссылочные документы									
ГОСТ 6629–88		Двери деревянные внутренние для жилых и общественных зданий							
ГОСТ 30674–99		Блоки оконные из поливинилхлоридных профилей							
Серия ИИ–03–03		Территориальный каталог типовых строительных конструкций и изделий для жилищно–гражданского строительства в Республике Саха (Якутия)							
ГОСТ 31173–2003		Блоки дверные стальные							
ГОСТ 23166–99		Блоки оконные							
ГОСТ 8242–88		Детали профильные из древесины и древесных материалов для строительства							
ГОСТ 30971–2002		Швы монтажные узлов примыканий оконных блоков к стеновым проемам							
ГОСТ 19903–74		Прокат листовой горячекатаный							
ГОСТ 5781–82		Сталь горячекатаная для армирования железобетонных конструкций							
Прилагаемые документы									
1		Планы эвакуации при пожаре			Лист 15				
2		Расколеровка фасадов			Лист 16				
Ведомость отделки фасадов									
Фасад		Элементы		Отделка			Колер		
		Плоскость стены,цоколь		Фасадная система "Бауколор"					
		Архитектурные элементы		Улучшенная окраска кремний–органической краской					
		Крыльца		Окраска фасадной краской					
		Козырьки		Фасадная система "Краспан"					
		Оконные переплеты, дверные блоки		Окраска на заводе –изготовителе					
		Металлические детали		Улучшенная окраска пентафталевой эмалью					
		Кровля		Металлочерепица "Инси"					
		Цоколь		Окраска фасадной краской по сетке					
		Остекление балконов		Прозрачное безцветное остекление с коэффициентом светопропускания 100%					
Технико–экономические показатели									
Ном. п/п		Наименование			Ед. изм.		Кол–во		
1		Строительный объем			м3		4784.78		
2		Площадь застройки			м2		475.78		
3		Общая площадь мини–гостиницы			м2		258.82		
4		Общая площадь квартир			м2		514.78		
5		Площадь жилого здания			м2		738.57		

Экспликация квартир					
№ поз.	Тип квартир		Кол–во	Площадь,м2	
				Жилая площадь	Общ.пл. квартир
2–3 этаж					
1	2–комнатная		2	29.28	58.12
2	2–комнатная		2	24.50	44.60
3	2–комнатная		2	29.91	62.31
4	3–комнатная		2	59.58	92.36
	Всего квартир		8	286.54	514.78

Ведомость спецификаций				
Лист	Наименование		Примечание	
9	Спецификация расхода материалов на кровлю элементов "Инси"			
13	Спецификация элементов заполнения оконных и дверных проемов			
13	Спецификация расхода материалов на витраж В–1			

Ведомость рабочих чертежей основного комплекта				
Лист	Наименование		Примечание	
1	Общие данные			
2	Существующий план 1 этажа			
3	Существующие планы 2 и 3 этажей			
4	Дефектный план 1 этажа			
5	Дефектные планы 2 и 3 этажей			
6	План 1 этажа			
7	План 2 этажа			
8	План 3 этажа			
9	План кровли; Монтажная схема водосточной системы			
10	Разрезы 1–1; 2–2			
11	Фасады в осях 1–7; А/2–В			
12	Фасады в осях 7–1; В–А/2			
13	Монтажные схемы окна витражей; Узлы примыкания оконных блоков к стене			
14	Экспликация полов; Ведомость отделки помещений			

– возведение несущих стен толщиной 400мм для опирания балконных плит с наружной части здания по оси В и 1; 3; 4/1; 5/1;

– надстройка третьего этажа здания;

Жилой дом с мини–гостиницей на первом этаже представляет собой 3–х этажное здание с основными размерами по осям 18.00м. х 25.70м.

За относительную отметку 0.000 принят уровень чистого пола первого этажа.

При проектировании учтены требования СНиП 31–06–2009 «Общественные здания и сооружения», СНиП 31–01–2003 «Здания жилые многоквартирные».

На первом этаже расположена мини–гостиница: тамбуры, коридоры, вестибюль, бюро приема и регистрации, пожарный пост, помещение охраны, узел ввода, электрощитовая, буфет, кухни, раздаточная, подсобные и бытовые помещения, кладовые грязного, чистого белья и уборочного инвентаря, санузлы, комната дежурного персонала, гостиничные номера, внутренние коридоры.

На втором и третьем этажах располагаются жилые квартиры.

Здание имеет два рассредоточенных входа для мини–гостиницы, и два входа с лестничными клетками, которые не сообщаются между собой, для жилой части здания. Выход на кровлю осуществляется через противопожарные люки 1х1м. в лестничных клетках

Наружная отделка

Для отделки наружных стен применяется фасадная система "Бауколор В–1", окраска фасадной краской. Окна по ГОСТ 30674–99, двери по ГОСТ 6629–88, 31173–2003. Витражи лоджий изготавлиются из алюминиевого профиля с заполнением стекла толщиной 4 мм Козырьки – каркас из металлических труб (диам.83мм) с отделкой из плит системы "Краспан", покрытие козырьков и кровли из металлочерепицы "Инси". Ограждения лестниц и металлические детали окрашиваются за 2 раза пентафилевой эмалью.

Внутренняя отделка

Внутренняя отделка стен и перегородок – окраска латексной краской по улучшенной штукатурке. В санузлах, кладовой грязного белья, кухне, раздаточной, подсобной, кладовой уборочного инвентаря, в бытовом помещении, кладовой грязного белья – водоземлюсионная окраска, облицовка глазурованной керамической плиткой на высоту 2,1 м. В кухнях квартир фартуки над раковинами – на высоту 0,6м. Потолки окрашиваются улучшенной водоземлюсионной краской, в вестибюле, бюро приема и регистрации, пожарном посту, помещении охраны, буфете, коридорах первого этажа – подвесные потолки "Армстронг". В кладовой грязного белья, и санузле – подвесной потолок "Лухалон". Полы в помещениях первого этажа из керамогранита с матовой поверхностью и керамической плитки, в гостиничных номерах – линолеум. В жилой части здания коридоры и лестничные клетки – керамогранит, в квартирах – линолеум, в санузлах и лоджиях – керамическая плитка.

Противопожарные мероприятия

Требования настоящего раздела направлены на: своевременную и беспрепятственную эвакуацию людей; спасение людей, которые могут быть подвергнуты опасным факторам пожара; защиту людей на путях эвакуации от воздействия пожара.

В соответствии с нормативными требованиями в здании предусмотрены следующие противопожарные мероприятия:


В помещениях кроме сан. узлов устанавливаются автономные пожарные извещатели. Противопожарные двери (EI 60) устанавливаются в помещении электрощитовой и узле ввода. Квартиры на втором и третьем этажах отделены стенами 1–го типа. Отделка стен и полов на путях эвакуации выполнена из материалов группы горючести –Г1 и НГ. Для обеспечения тушения пожара и ревизии предусмотрены пожарные лестницы СХ–82, СХ–52, ОСХ60 серия 1.450.3–7.94 в.1. Выход с чердака здания осуществляется через слуховые окна. На сети хозяйственно–питьевого водопровода устанавливается отдельный кран для присоединения шланга, оборудованного распылителем, для использования его в качестве первичного устройства пожаротушения. Наружное пожаротушение осуществляется от пожарных гидрантов, установленных на наружных сетях водоснабжения (15л/с) силами местной пожарной службы.

Пути эвакуации соответствуют нормам. Эвакуация из здания обеспечивается по лестничным клеткам и через непосредственные выходы из здания.

При проектировании учтены: СНиП 21–01–97* «Пожарная безопасность зданий и сооружений», Федеральный закон №123–ФЗ "Технический регламент о требованиях пожарной безопасности", СП 1.13130.2009 "Эвакуационные пути и выходы", МДС 21–1.98 "Предотвращение распространения пожара".

							1138/06–12 (9623)–АР		
							Корректировка проекта "Аэровокзал на 35 пассажиров в п.Кысыл–Сыр Вилюйского улуса" под жилой дом		
Изм.	Колуч.	Лист	№док	Подпись	Дата				
Разраб.	Маркова					Стадия	Лист	Листов	
Проверил	Попов					Жилой дом с мини–гостиницей	Р	1	16
Рук.ар.	Андреева								
Гл.констр.	Егоров								
Н.контр.	Парфенова					Общие данные		ОАО "Сахапроект" г.Якутск	
ТИП	Антонова								


Существующий план 1 этажа

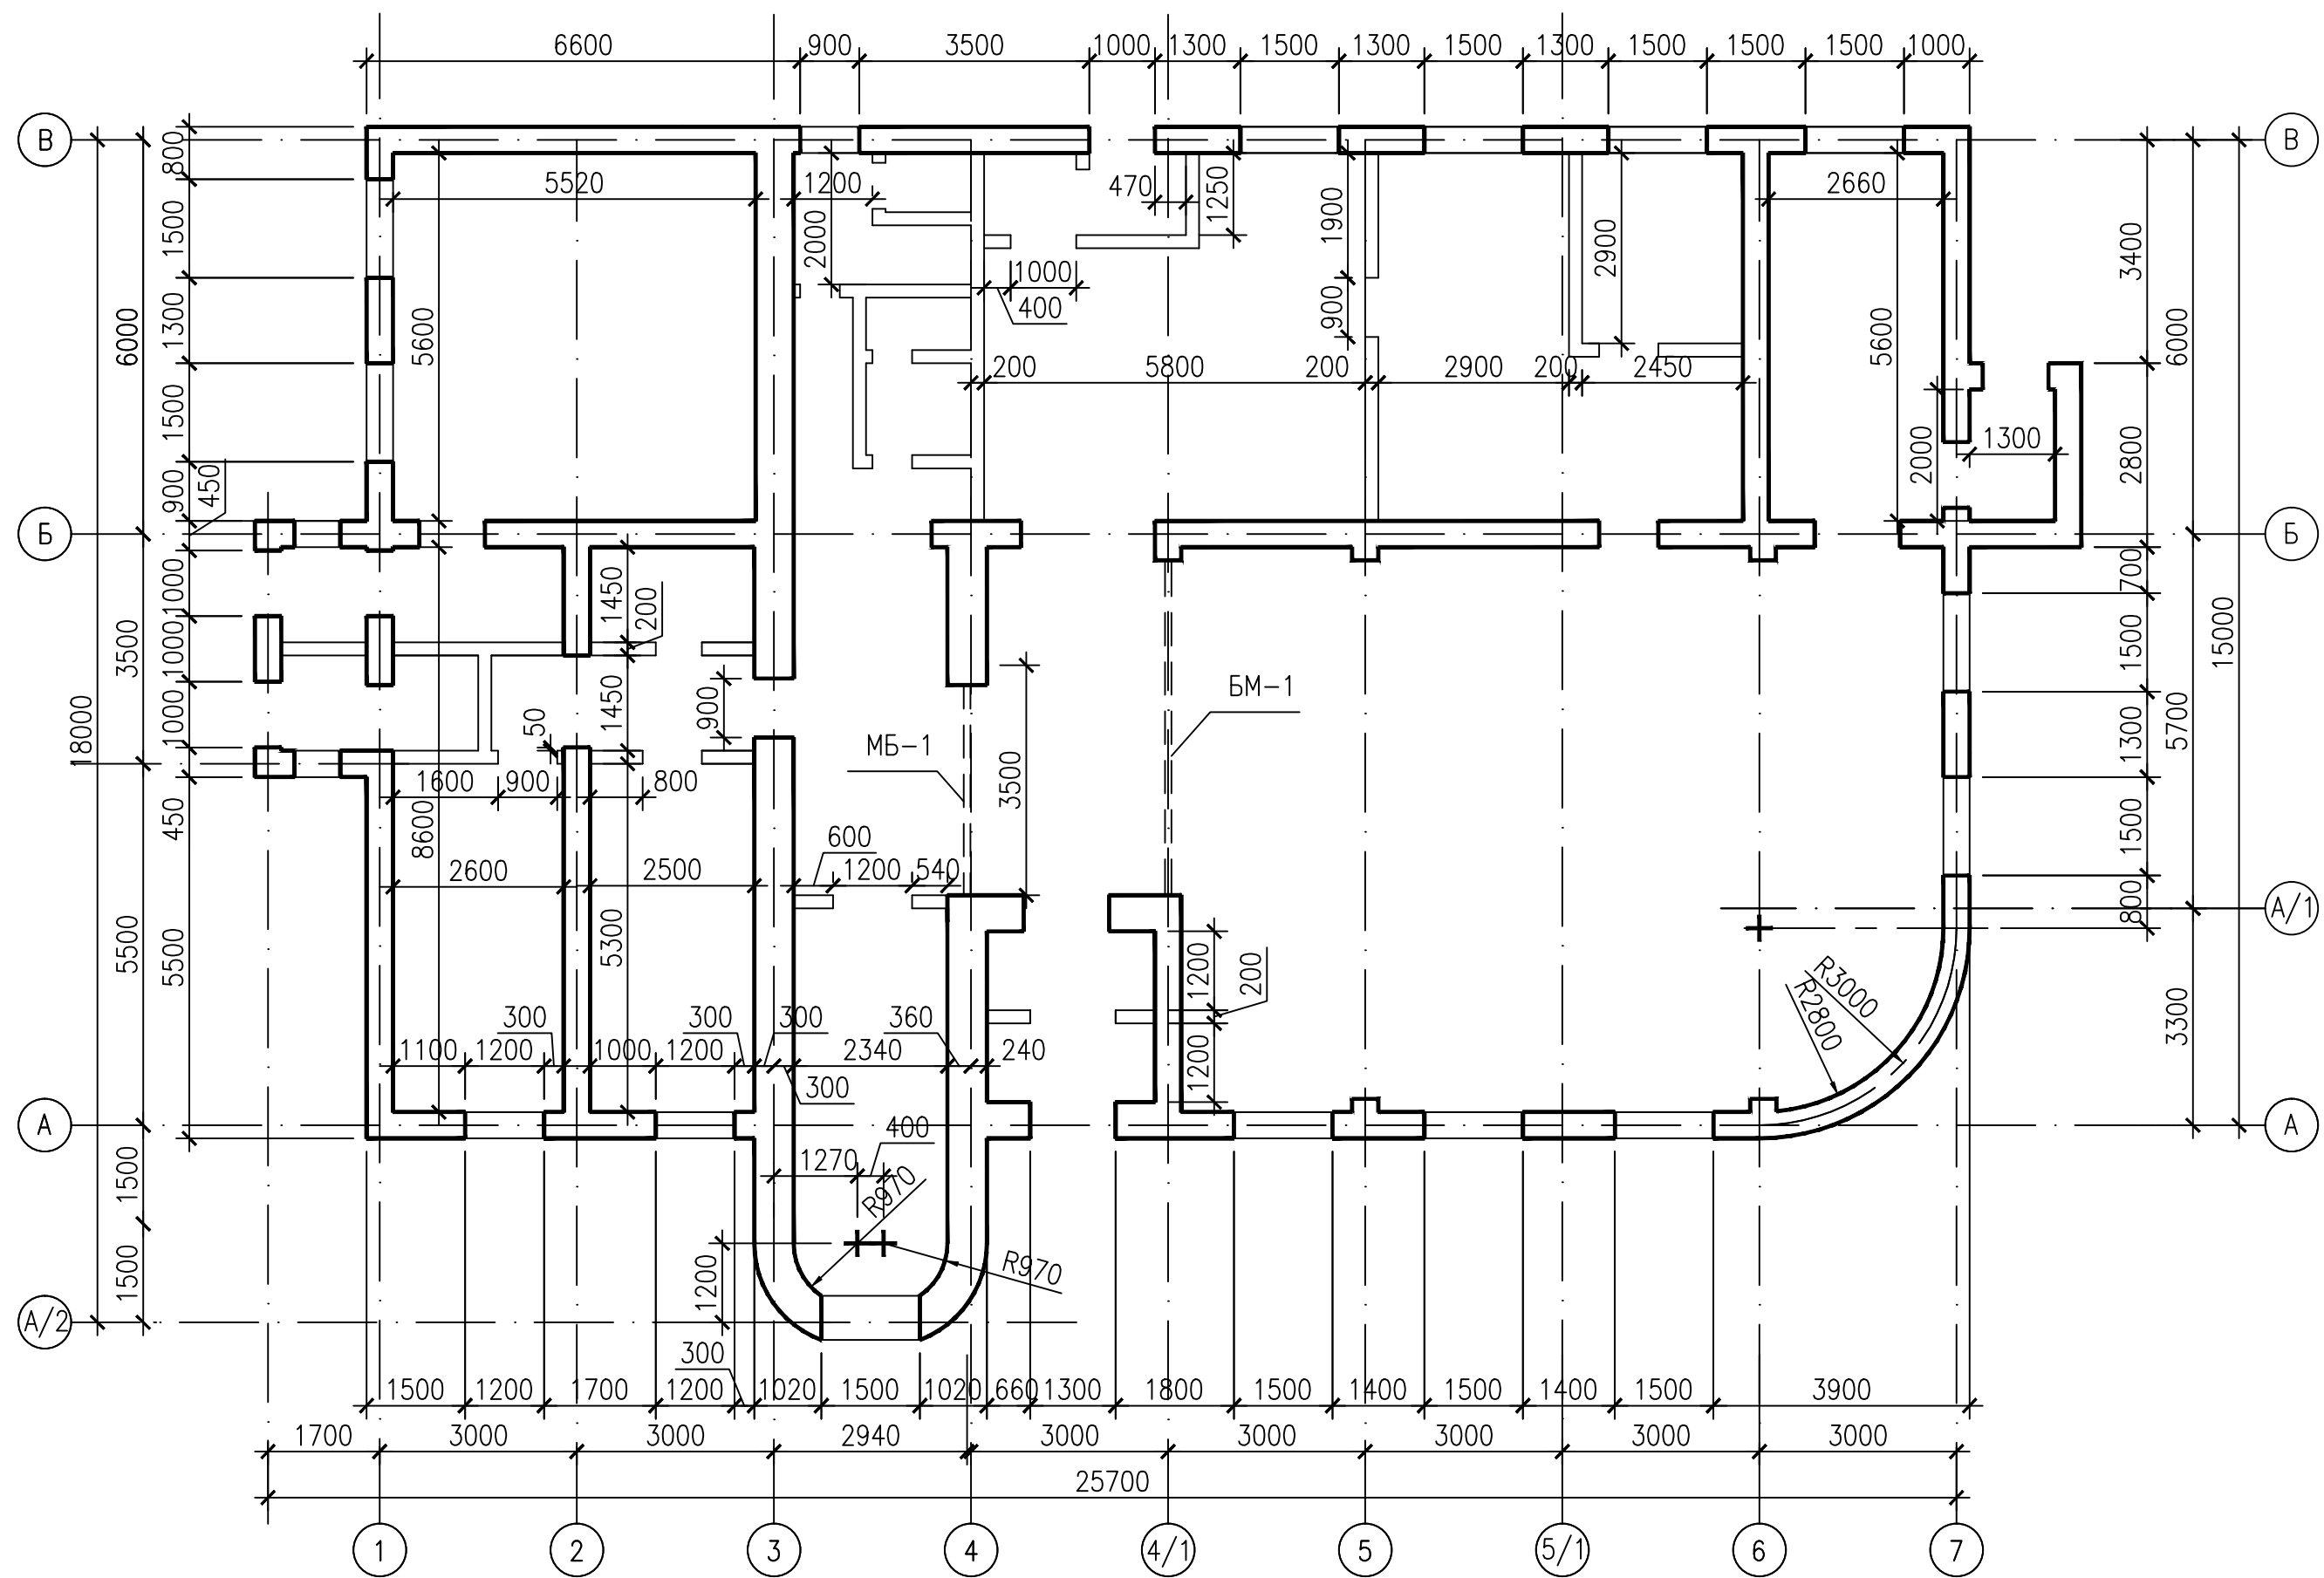


Согласовано		Группа СТО		Федорова	
Инв.№подл.		Подпись и дата		Взам. инв.№	
896 101					

1138/06-12 (9623)-AP					
Корректировка проекта "Аэровокзал на 35 пассажиров в п.Кысыл-Сыр Вилюйского улуса" под жилой дом					
Изм.	Кол.	Лист	№ док.	Подпись	Дата
Разраб.	Маркова				
Проверил	Попов				
Рук.гр.	Андреева				
Гл.констр.	Егоров				
Н.контр.	Ларфенова				
ГИП	Антонова				
Жилой дом с мини-гостиницей				Стадия	Лист
				Р	2
Существующий план 1 этажа				ОАО "Сахапроект" г.Якутск	

Существующий план 2 этажа

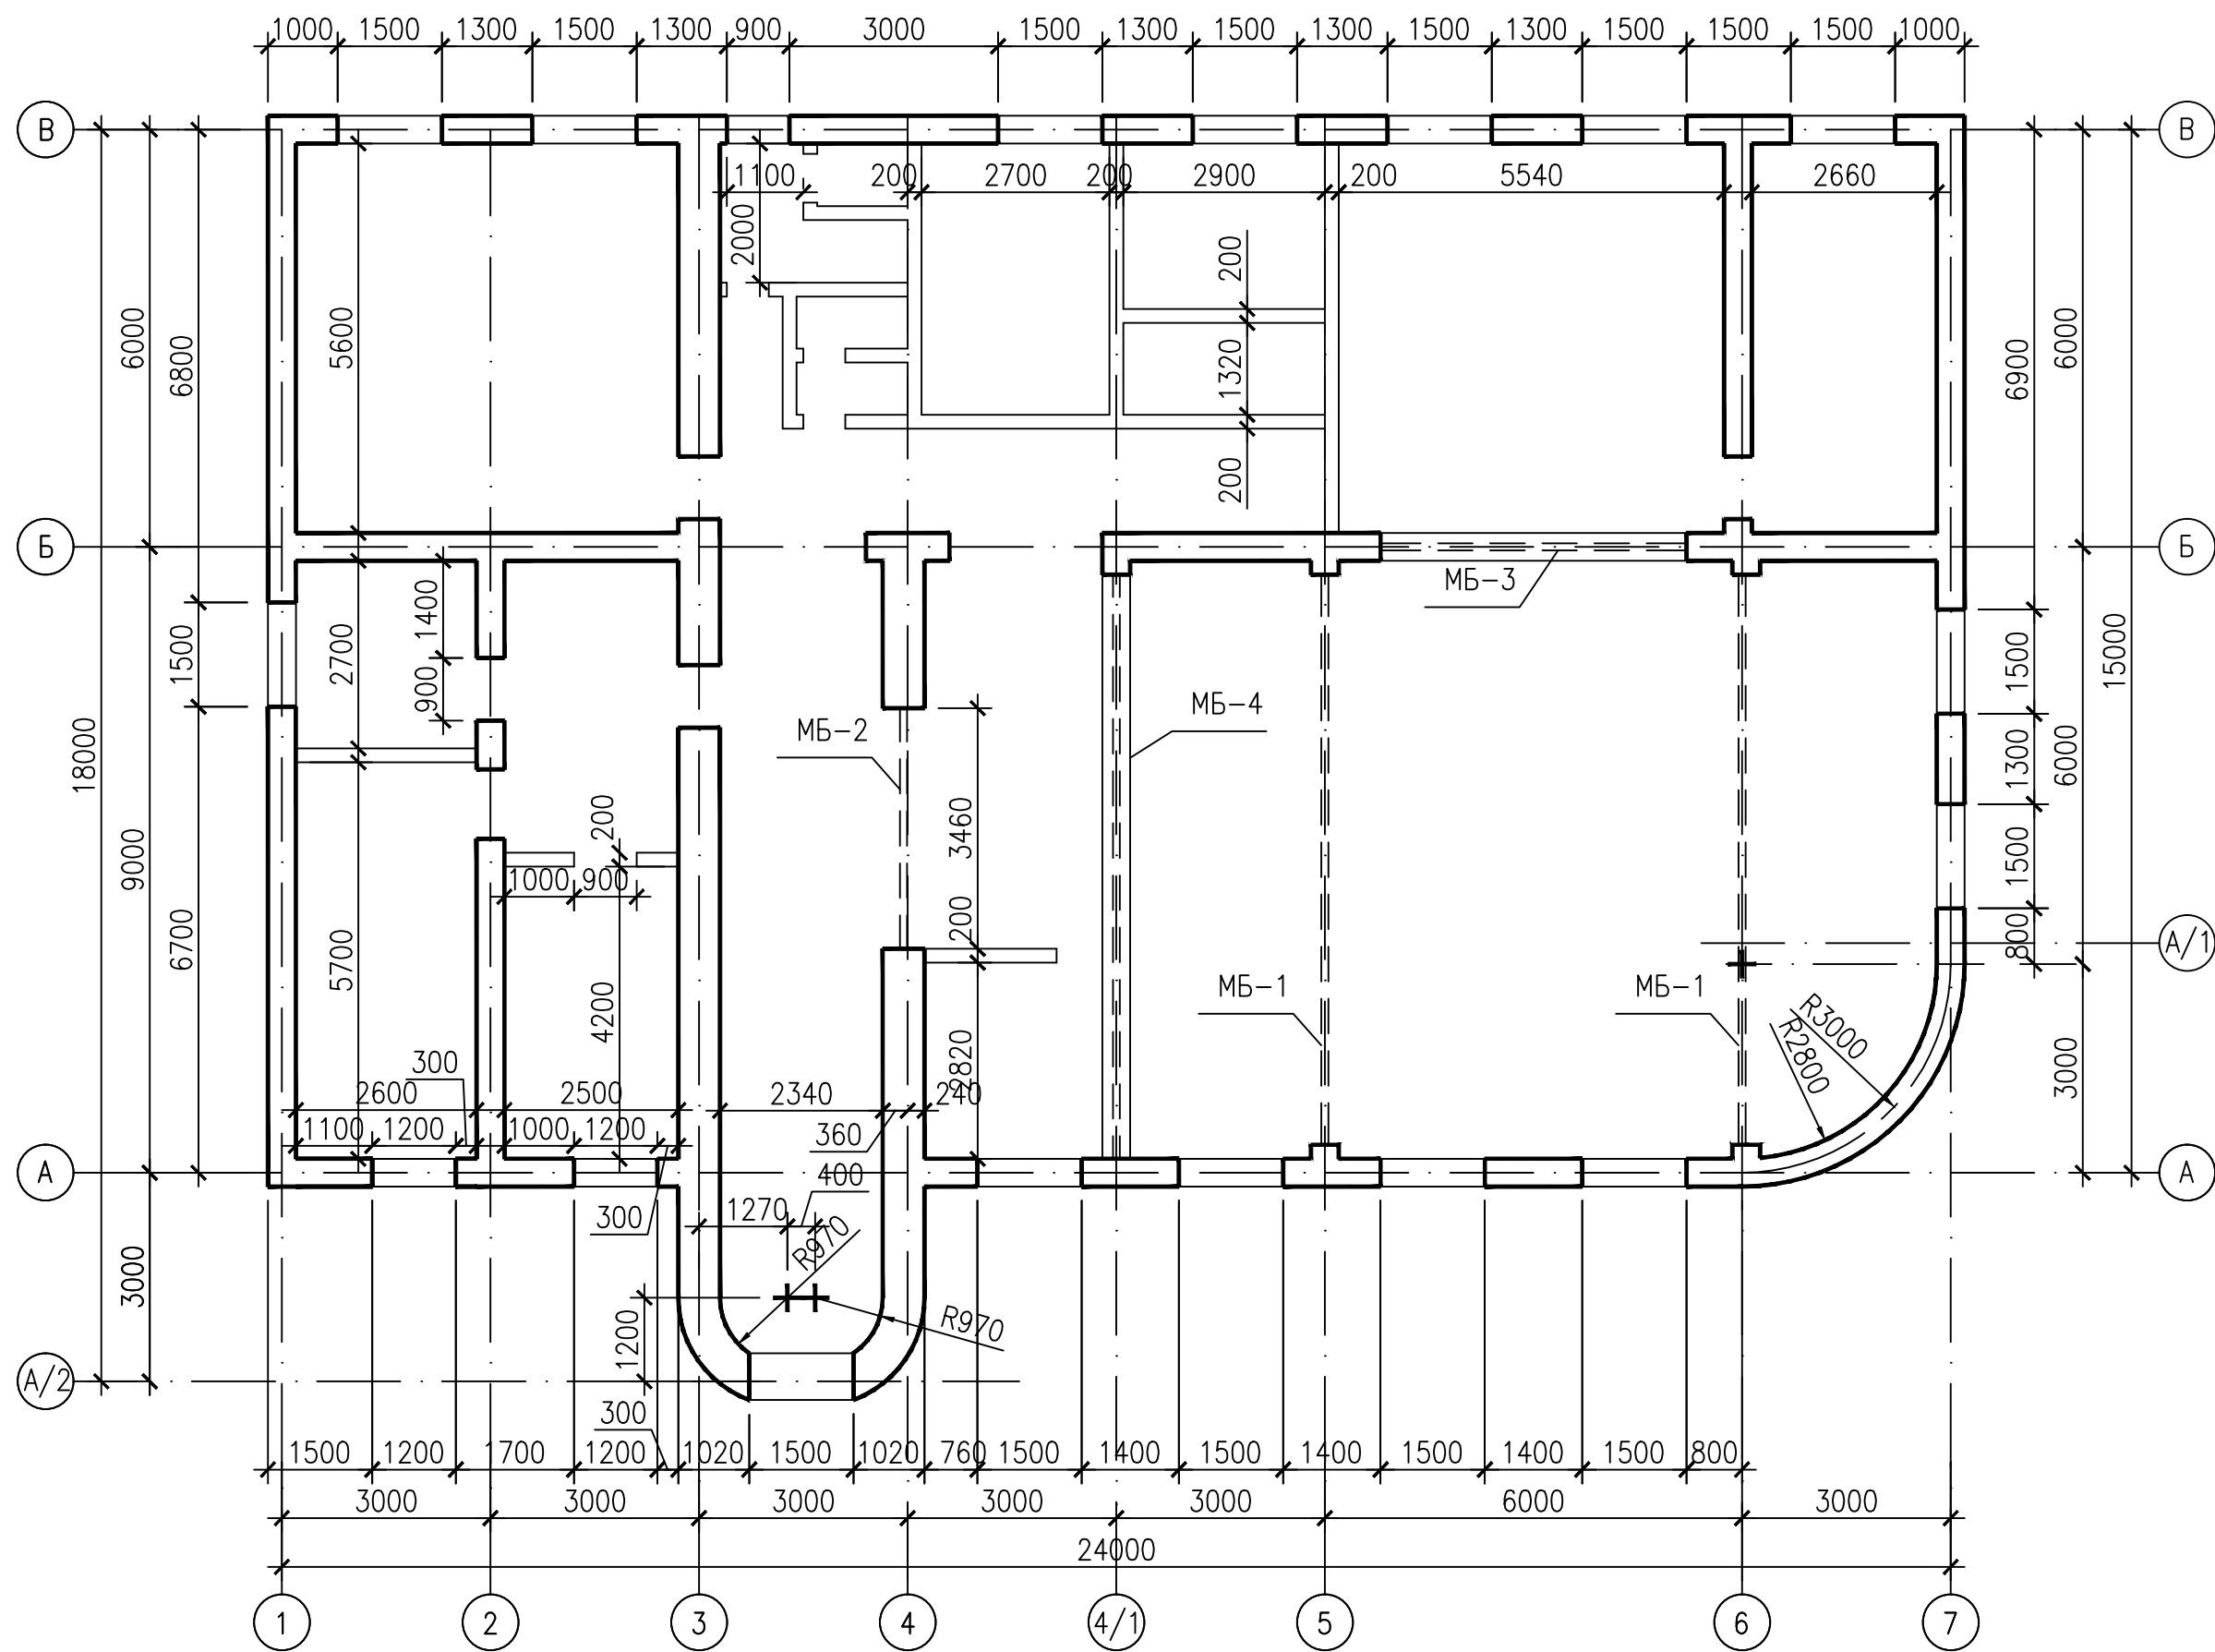


Существующий план 3 этажа

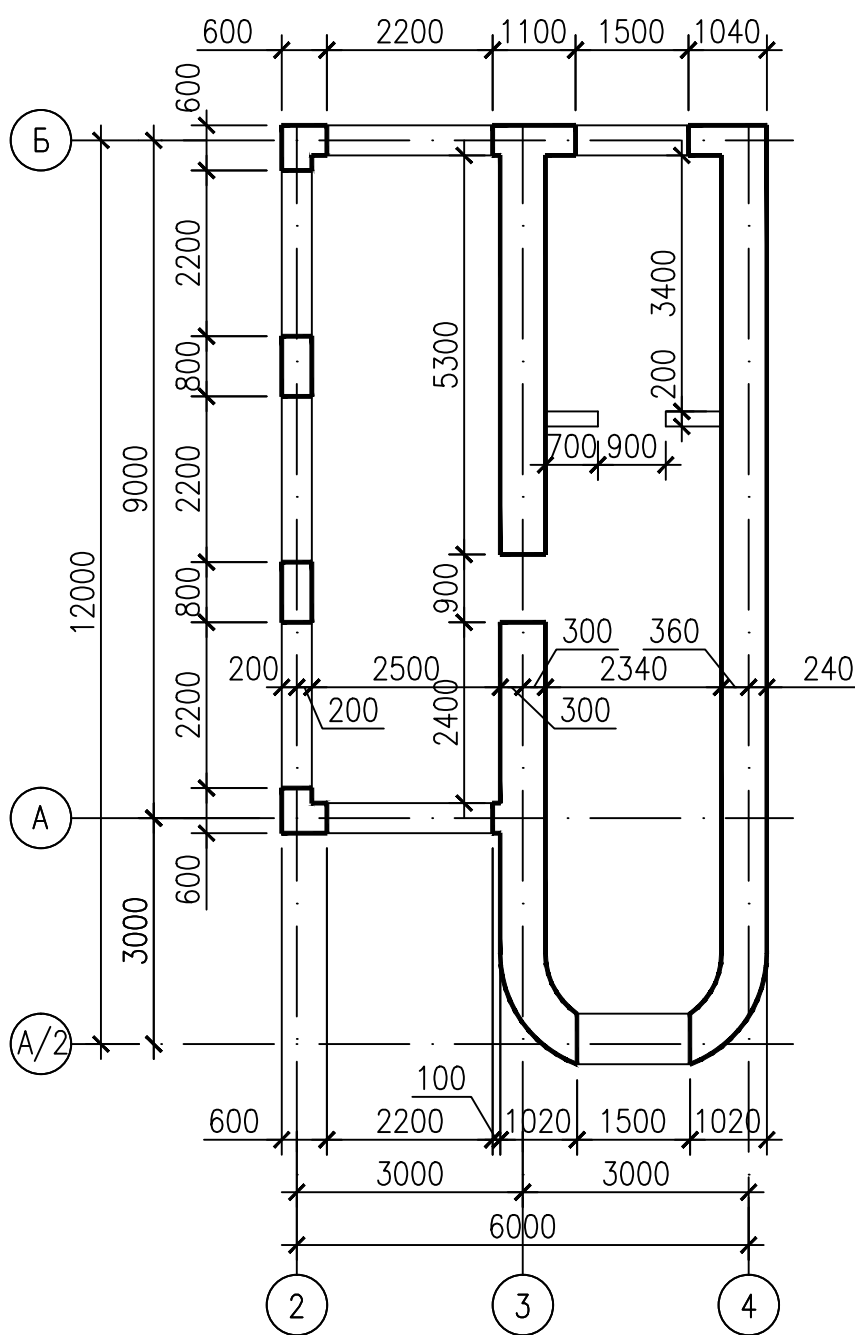

Согласовано		Группа СТО		Федорова	
Инв.№подл.		Подпись и дата		Взам. инв.№	
896 102					

1138/06-12 (9623)-AP					
Корректировка проекта "Аэровокзал на 35 пассажиров в п.Кысыл-Сыр Вилюйского улуса" под жилой дом					
Изм.	Кол.	Лист	№ док.	Подпись	Дата
Разраб.	Маркова				
Проверил	Попов				
Рук.гр.	Андреева				
Гл.констр.	Егоров				
Н.контр.	Ларфенова				
ГИП	Антонова				
Жилой дом с мини-гостиницей				Стадия	Лист
				P	3
Существующие планы 2 и 3 этажей				ОАО "Сахапроект" г.Якутск	

Дефектный план 1 этажа

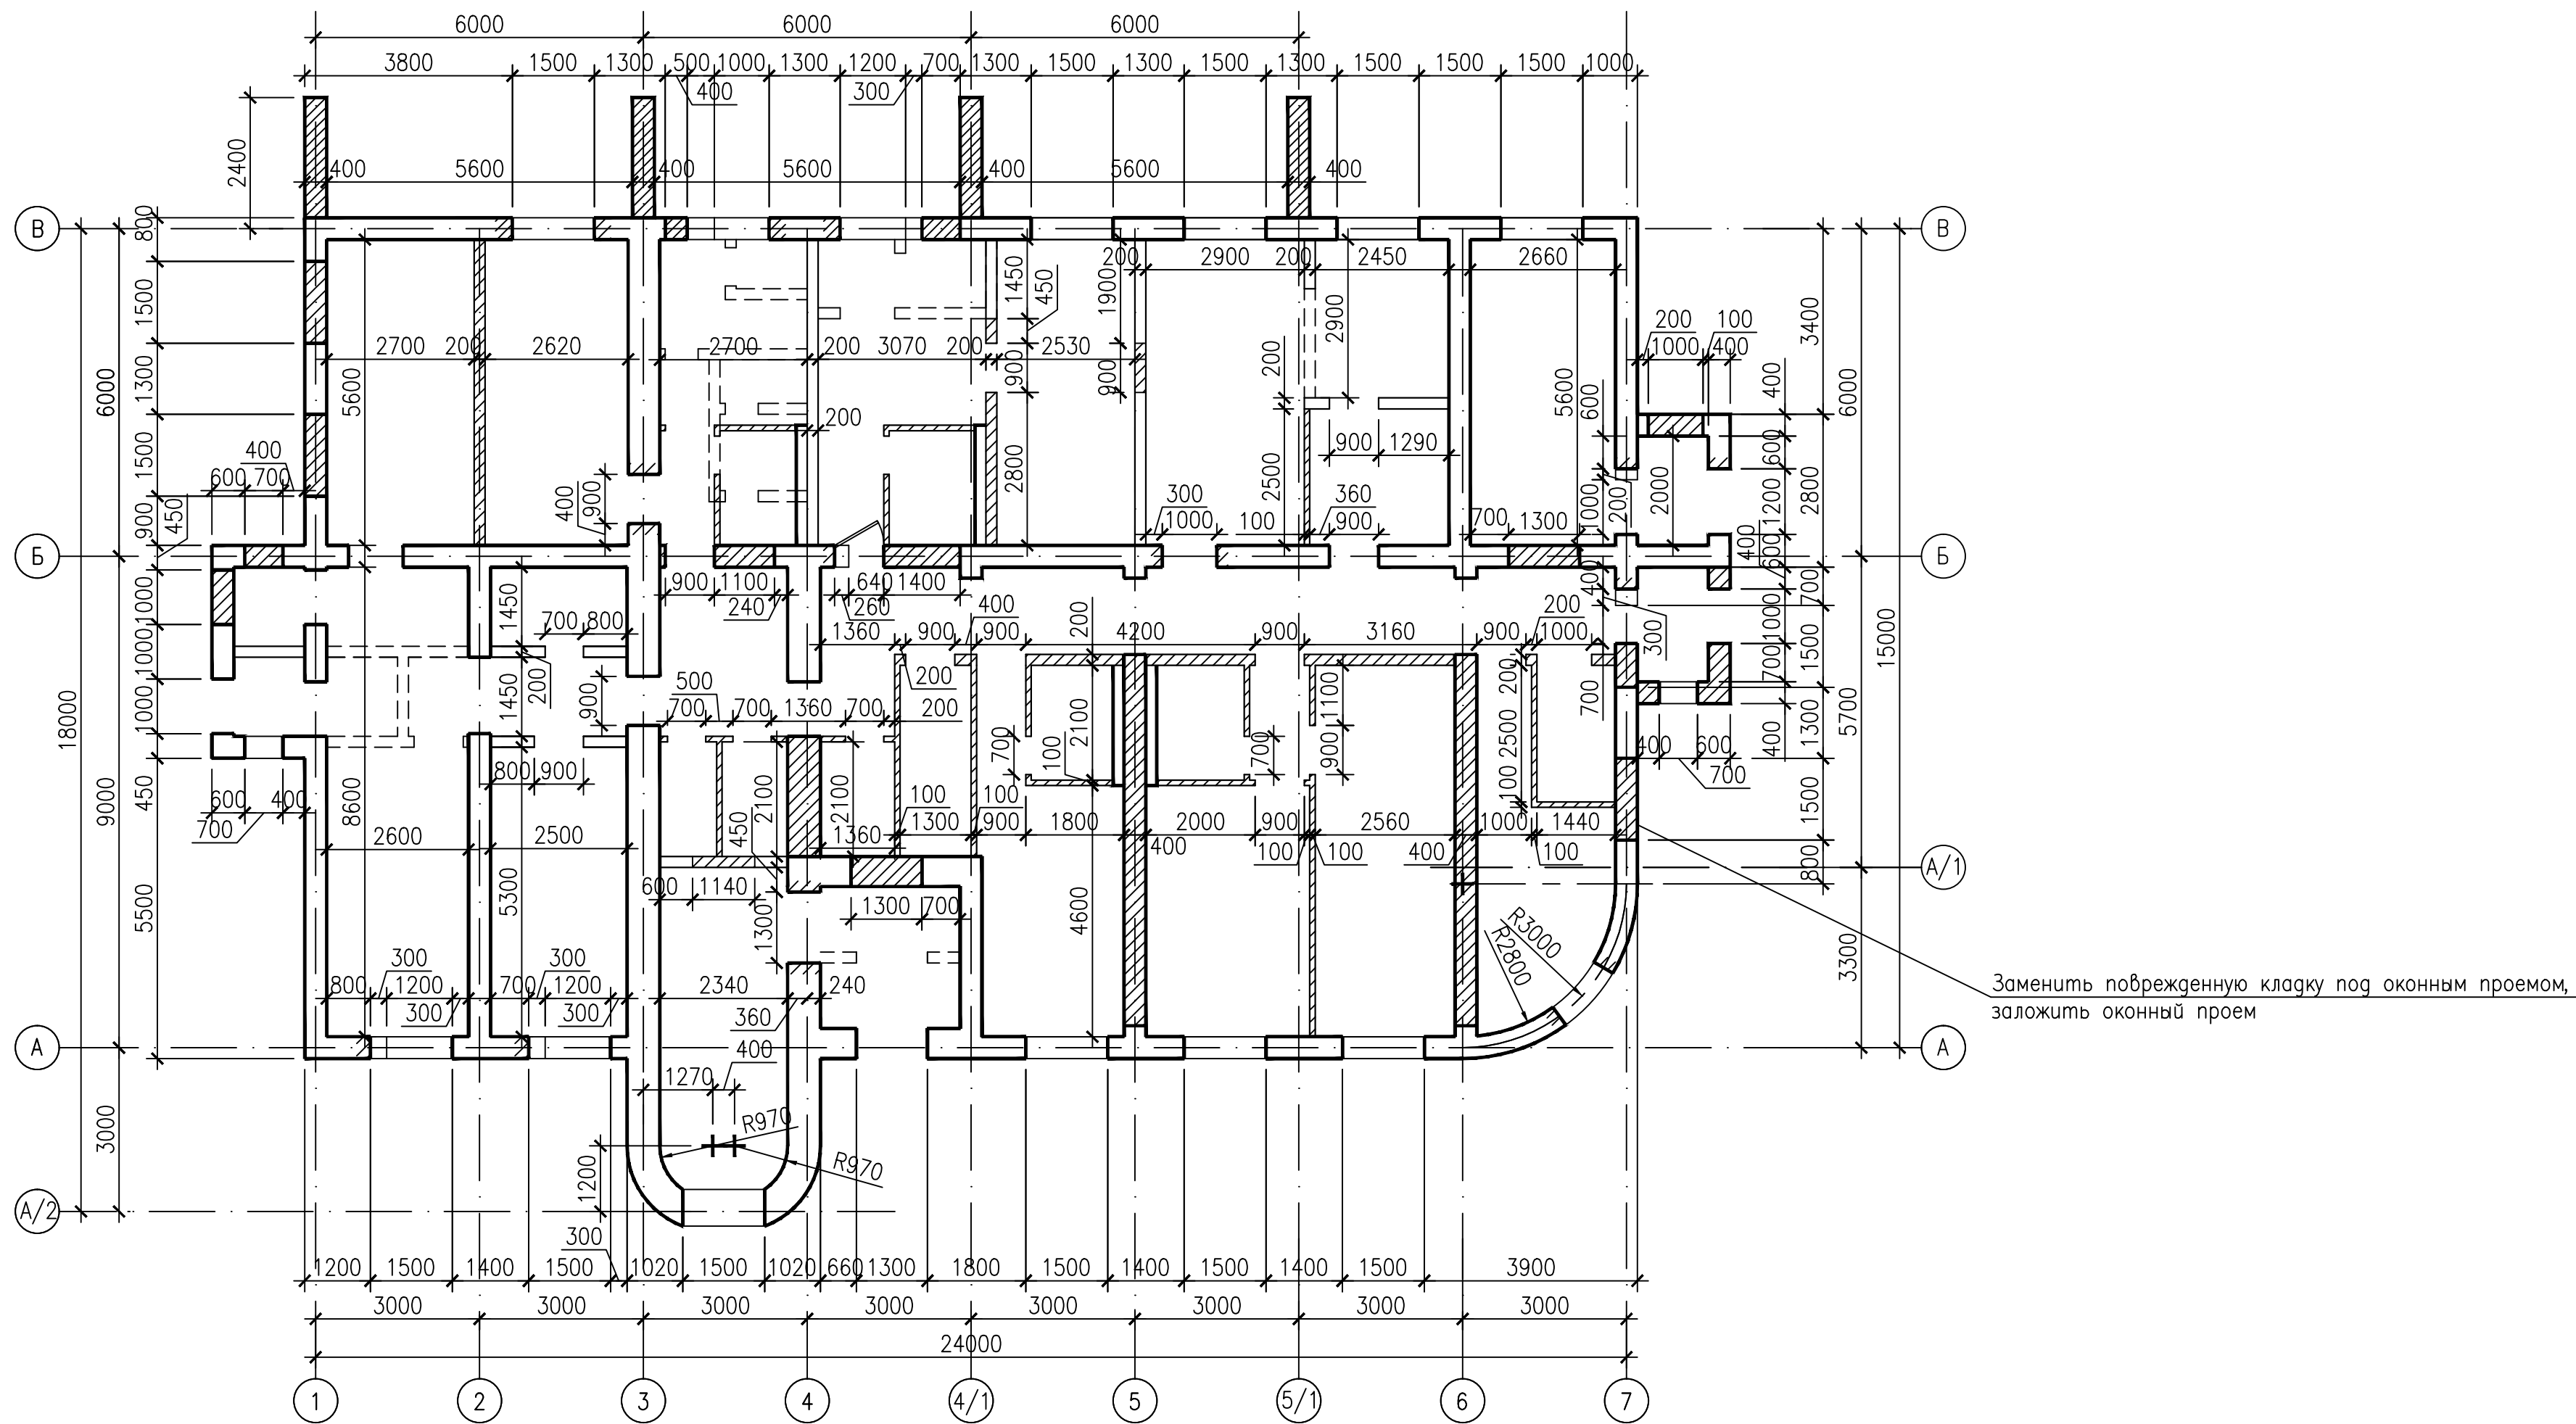


Условные обозначения:

- Демонтируемая стена или перегородка из каменной кладки.
Объем демонтажа каменной кладки – 13.98м³.
- Заложить проем мелкими бетонными камнями.
Объем каменной кладки – 11.6м³.
- Пробить проем в стене или перегородке.
- Стена из мелких бетонных блоков б=400.
- Перегородка из мелких бетонных блоков б=100.

						1138/06–12 (9623)–АР				
						Корректировка проекта "Аэровокзал на 35 пассажиров в п.Кысыл–Сыр Вилюйского улуса" под жилой дом				
Изм	Кол.уч.	Лист	№ док.	Подпись	Дата					
Разраб.	Маркова					Жилой дом с мини–гостиницей		Стация	Лист	Листов
Проверил	Попов				Р			4		
Рук.гр.	Андреева									
Гл.констр.	Егоров									
Н.контр.	Ларфенова					Дефектный план 1 этажа		ОАО "Сахапроект" г.Якутск		
ГИП	Антонова									


Дефектный план 2 этажа

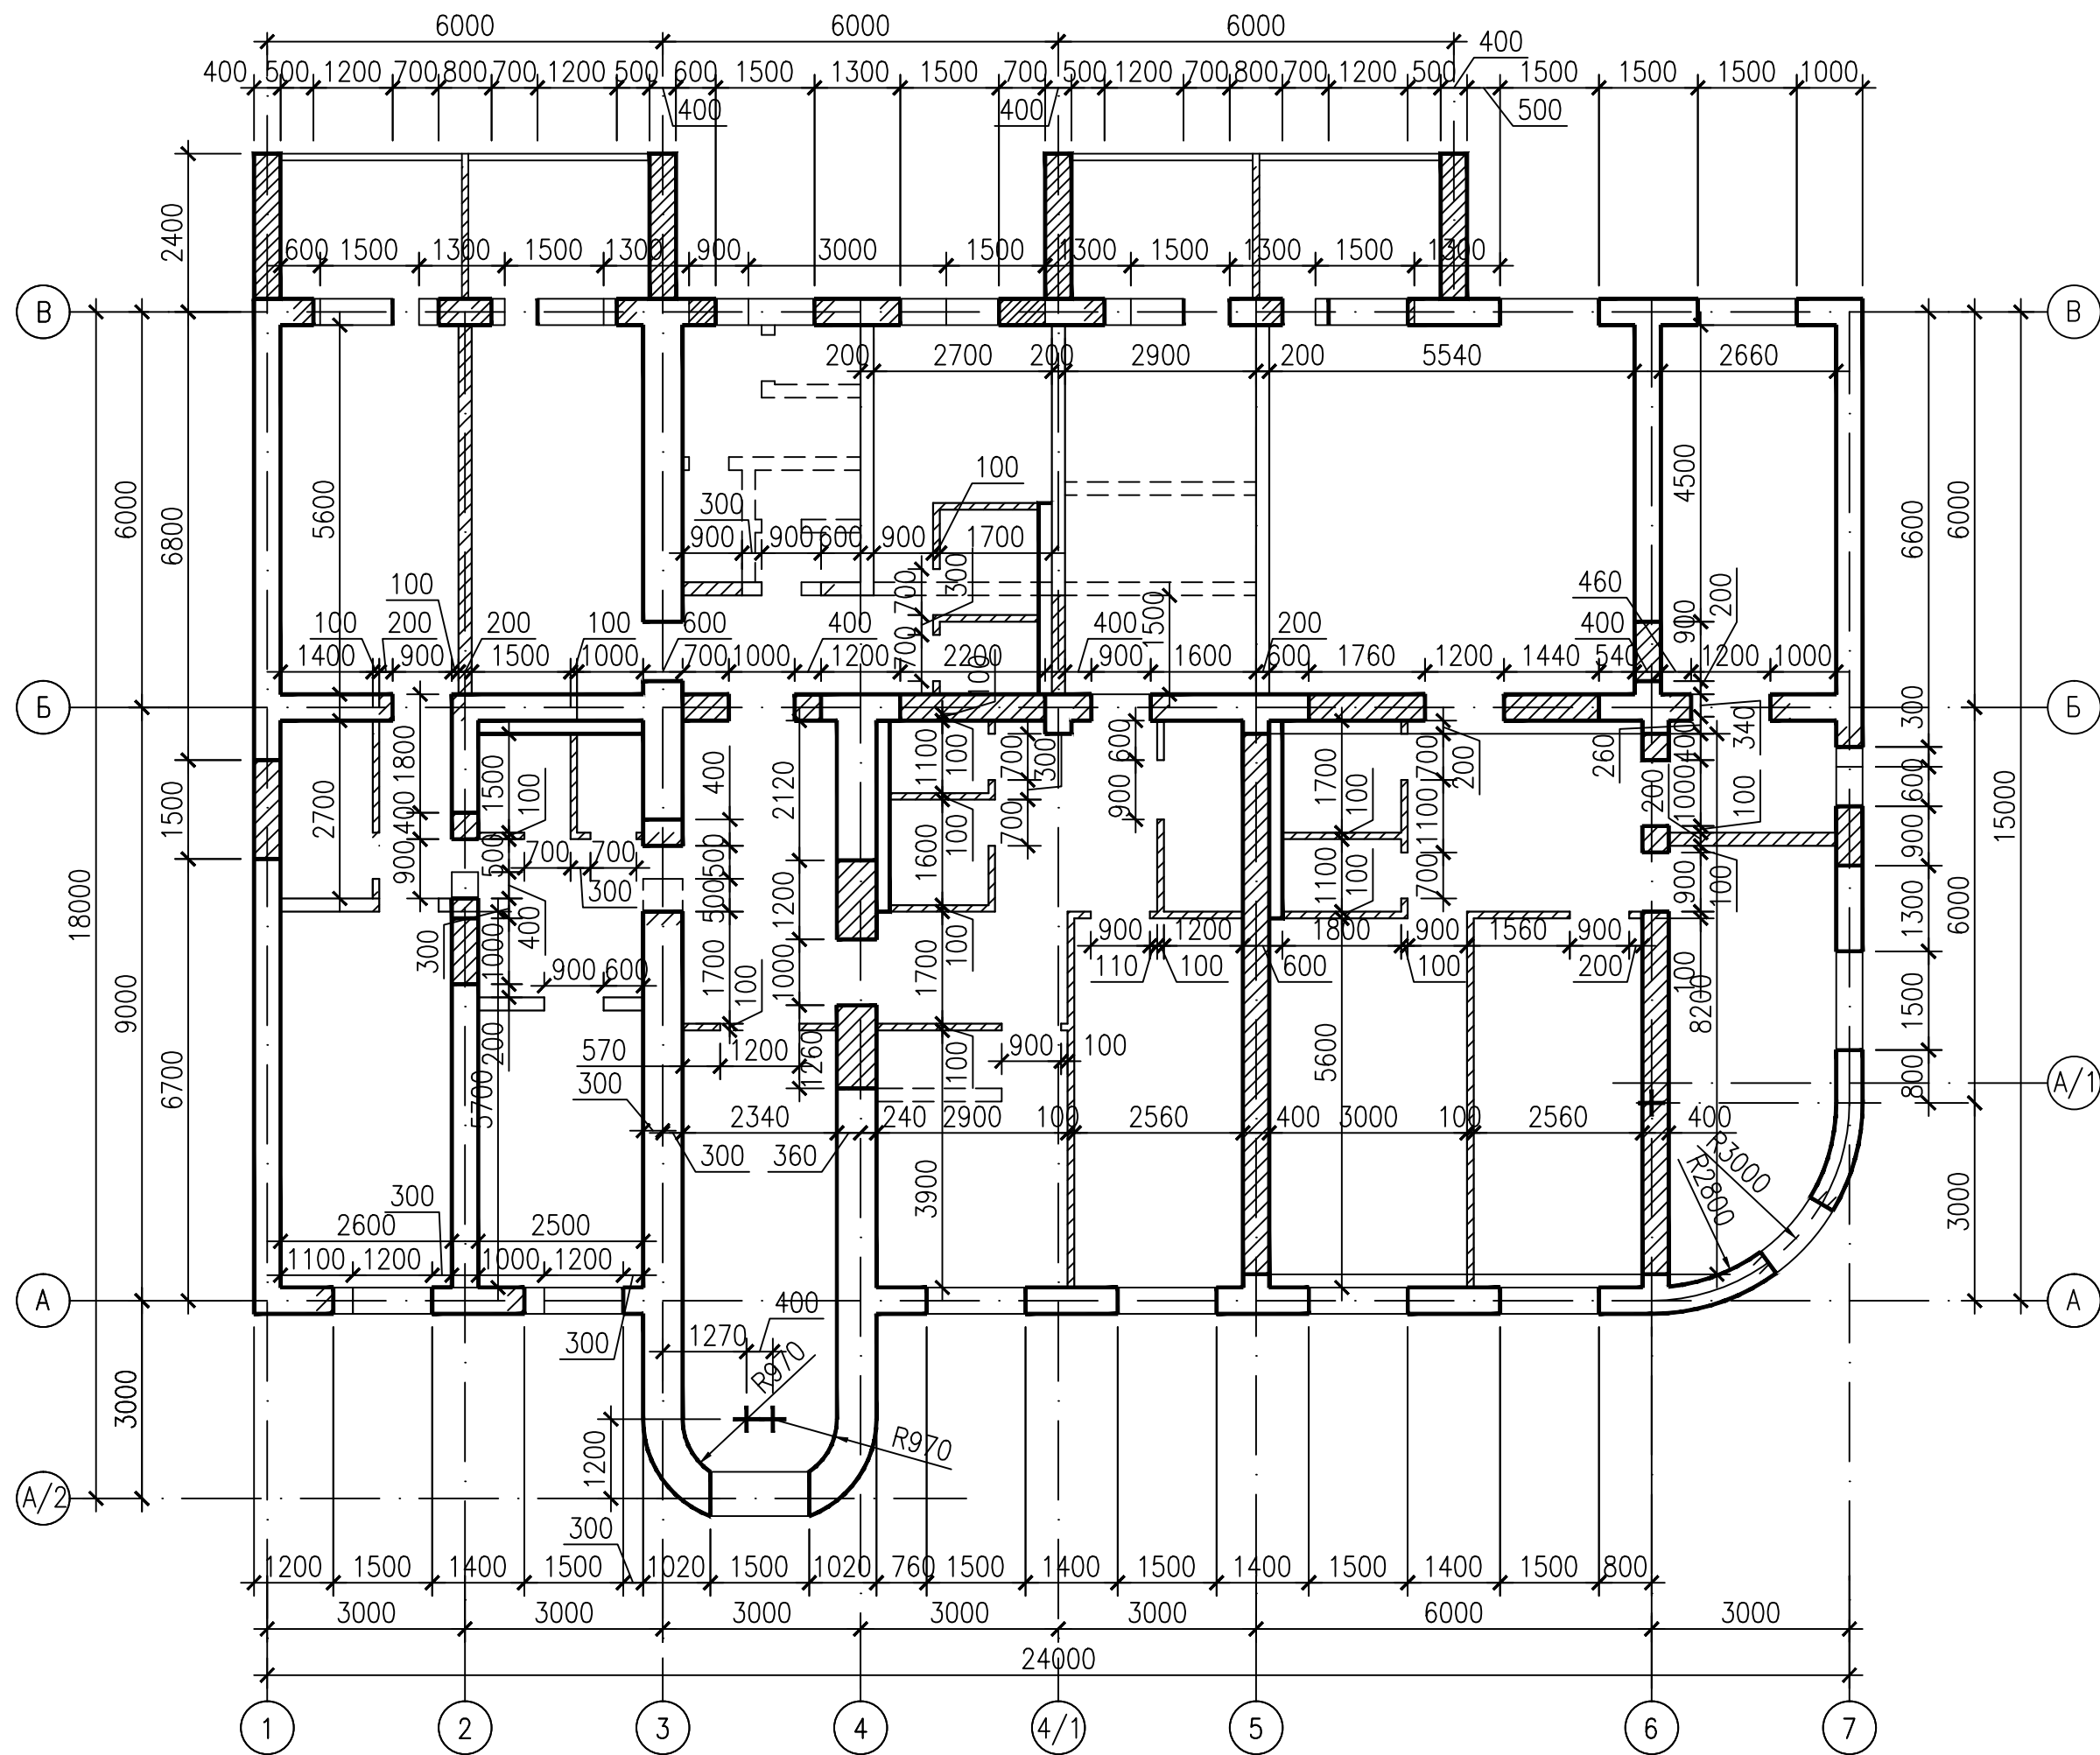

Условные обозначения:

- Демонтируемая стена или перегородка из каменной кладки. Объем демонтажа каменной кладки – 10.14м³.
- Заложить проем мелкими бетонными камнями. Объем каменной кладки – 19.30м³.
- Пробить проем в стене или перегородке.
- Стена из мелких бетонных блоков б=400 – 19.68м.
- Перегородка из мелких бетонных блоков б=100.

Дефектный план 3 этажа

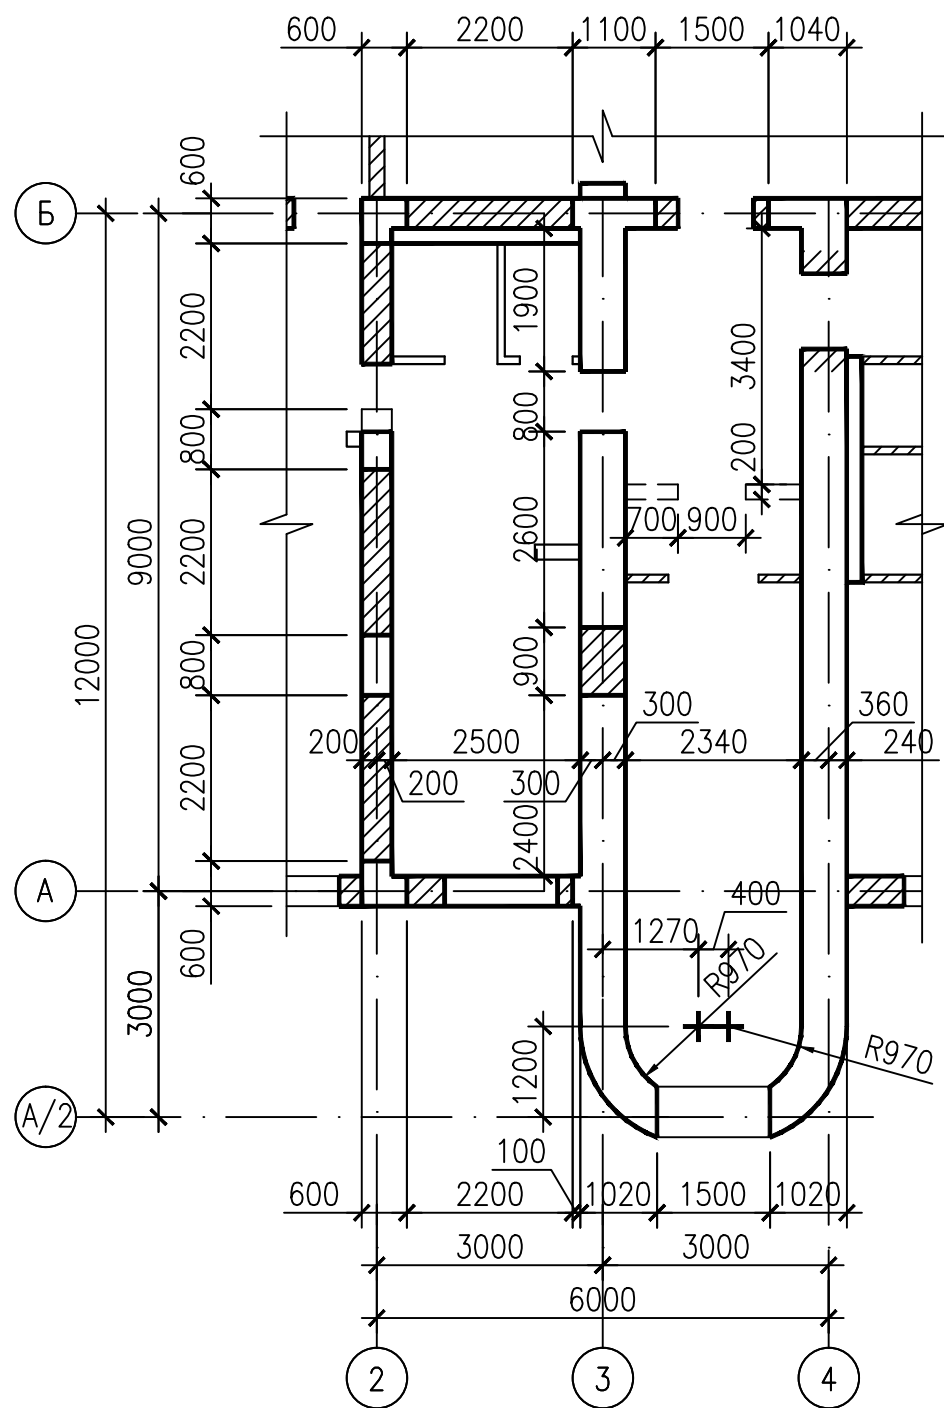


Условные обозначения:

- Демонтируемая стена или перегородки из каменной кладки. Объем демонтажа каменной кладки – 1.40м³.
- Заложить проем мелкими бетонными камнями. Объем каменной кладки – 7.33м³.
- Пробить проем в стене или перегородке.

Согласовано					
Группа СТО		Федорова			
Инв.№подл.	Подпись и дата	Взам. инв.№			
896 104					


						1138/06-12 (9623)-AP			
						Корректировка проекта "Аэровокзал на 35 пассажиров в п.Кысыл-Сыр Вилюйского улуса" под жилой дом			
Изм	Кол.уч.	Лист	№ док	Подпись	Дата				
Разраб.	Маркова					Жилой дом с мини-гостиницей	Стация	Лист	Листов
Проверил	Попов						Р	5	
Рук.гр.	Андреева								
Гл.констр.	Егоров					Дефектные планы 2 и 3 этажей		ОАО "Сахапроект" г.Якутск	
Н.контр.	Ларфенова								
ГИП	Антонова								

Согласовано				Согласовано				Согласовано			
Федорова				Анисимов				Взам. инв. №			
Ушаков				Давыдов				Инв. № подл.			
Группа ТХ				Группа ЭТО: СС				Подпись и дата			
Группа СТ				Группа ВК				896 105			

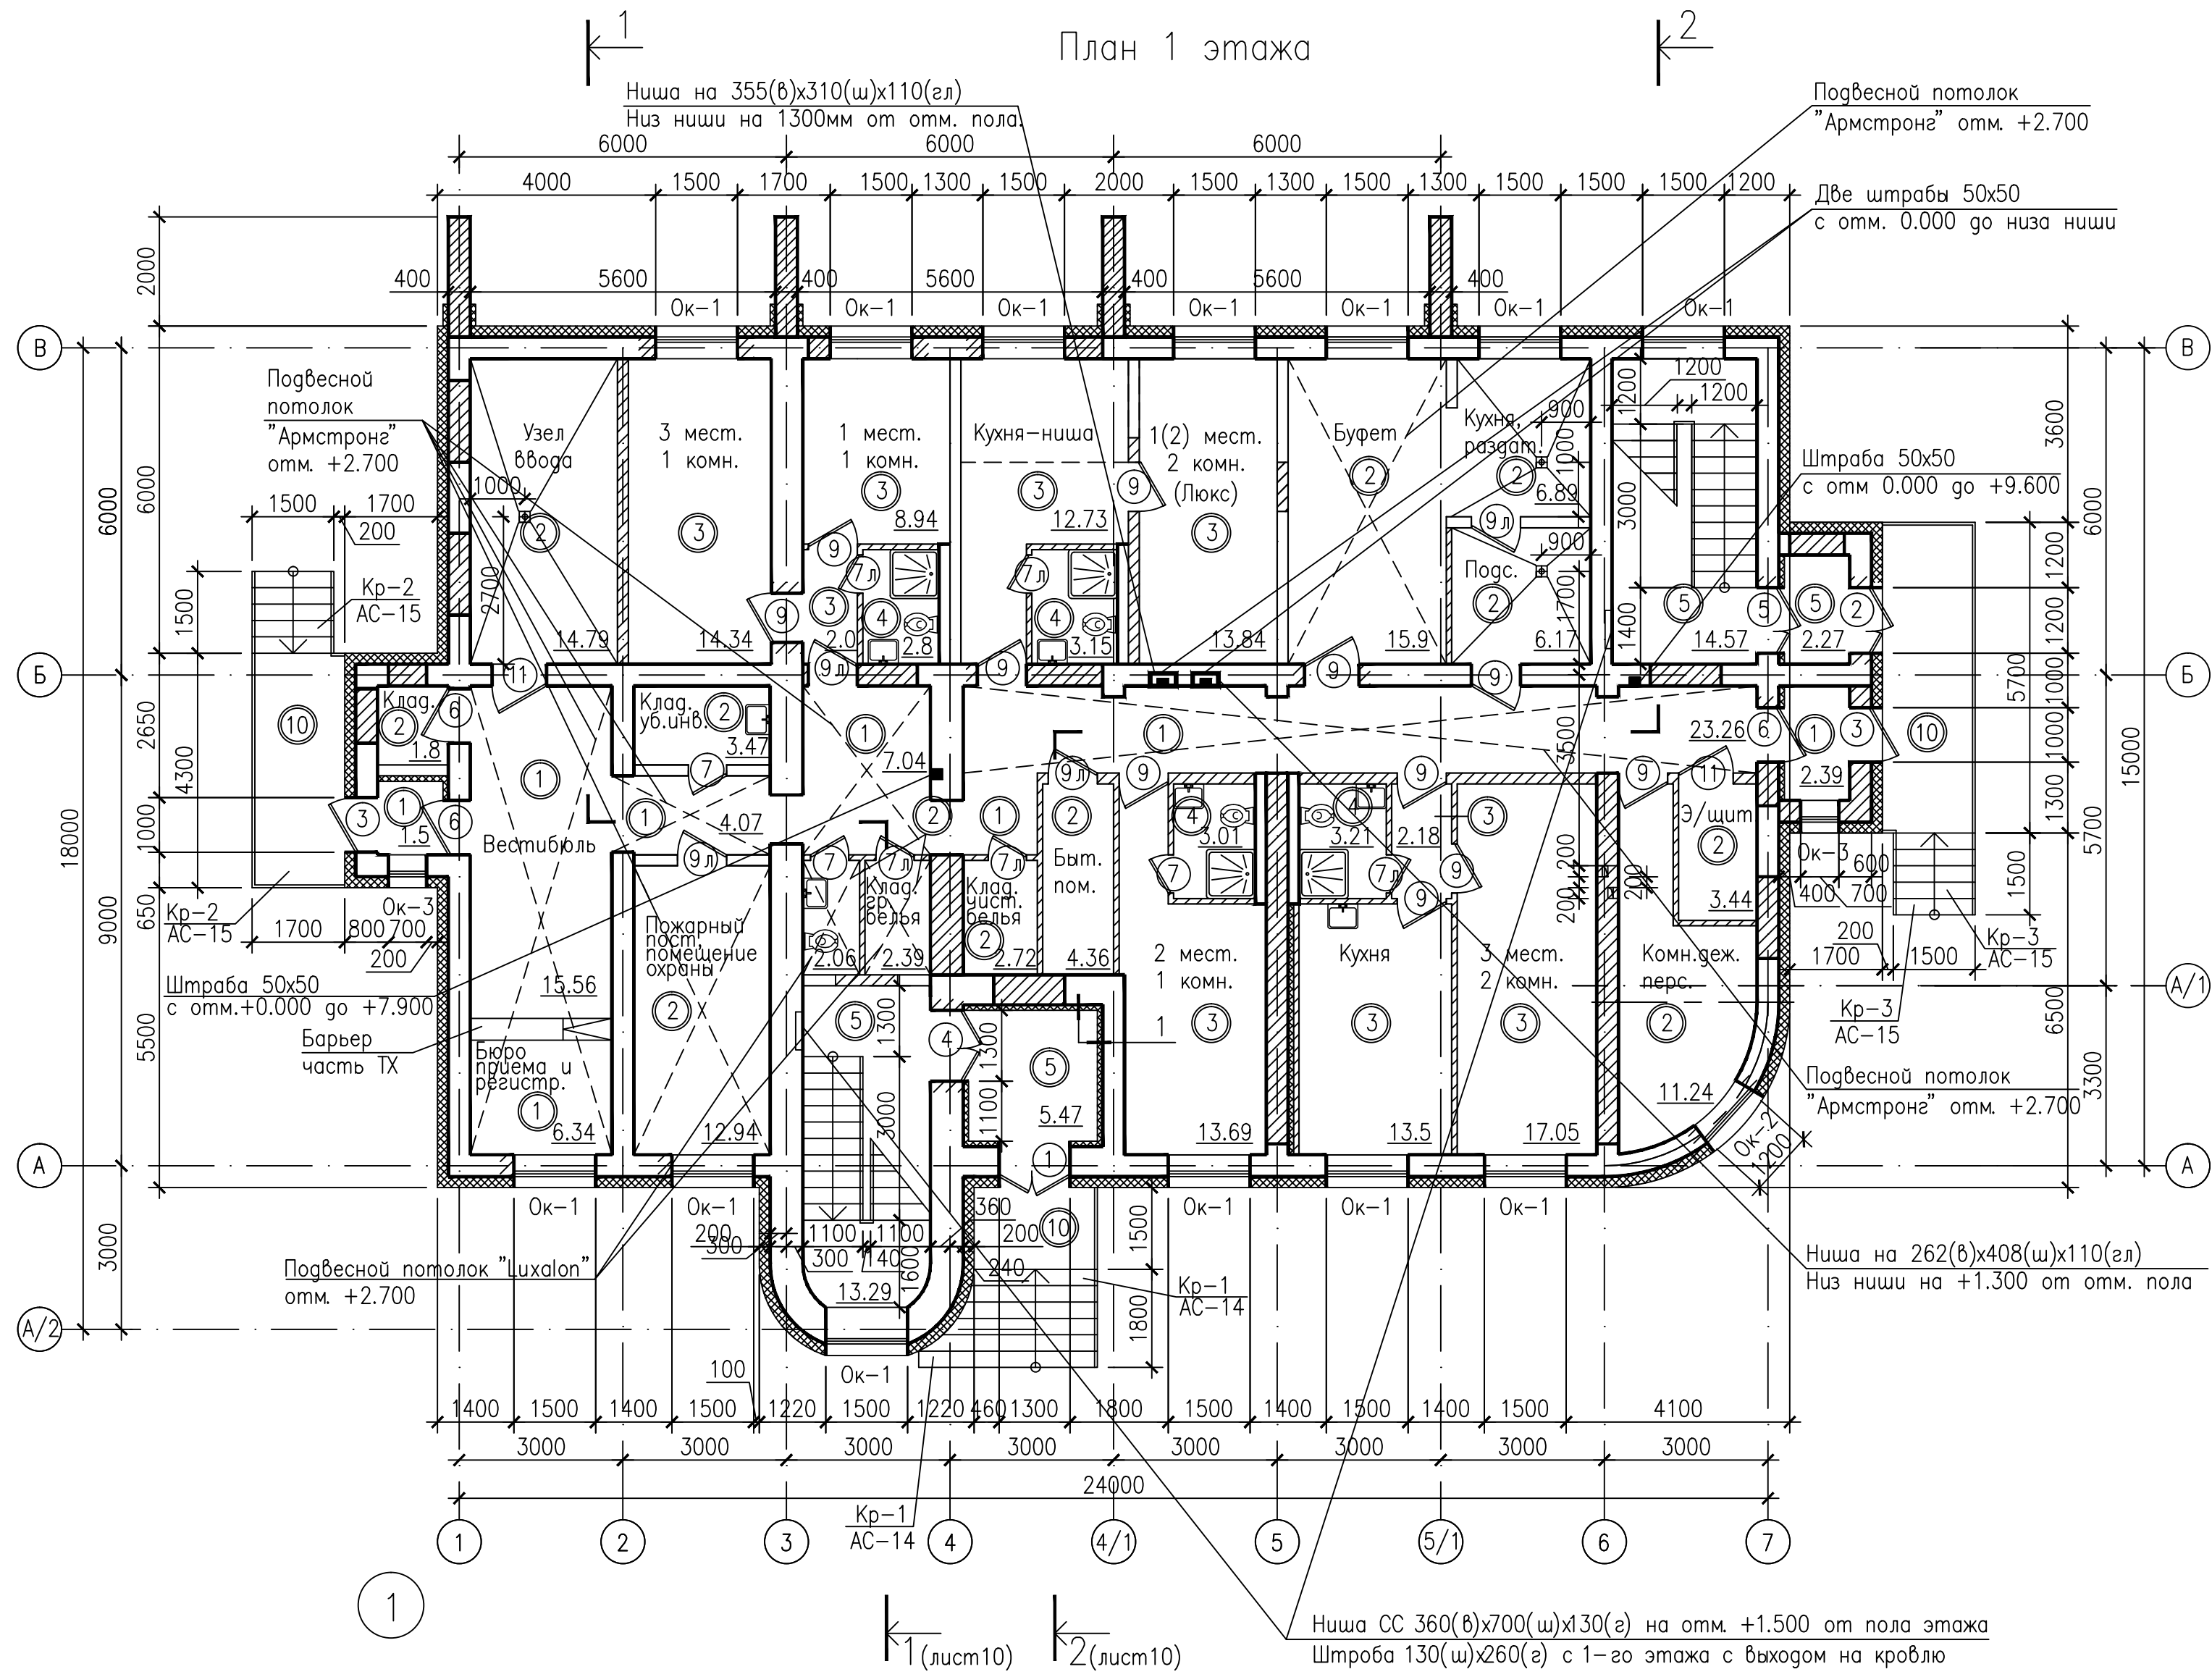

Ведомость оконных и дверных проемов


Марка поз.	Размер проема в кладке
<u>Оконные блоки</u>	
Ок-1	1500x1500(н)
Ок-2	1200x1500(н)
Ок-3	700x1500(н)
<u>Дверные блоки</u>	
1; 4	1300x2100(н)
2; 5; 8	1200x2100(н)
3; 6; 6 л; 11	1000x2100(н)
7; 7 л	700x2100(н)
9; 10; 10 л	900x2100(н)

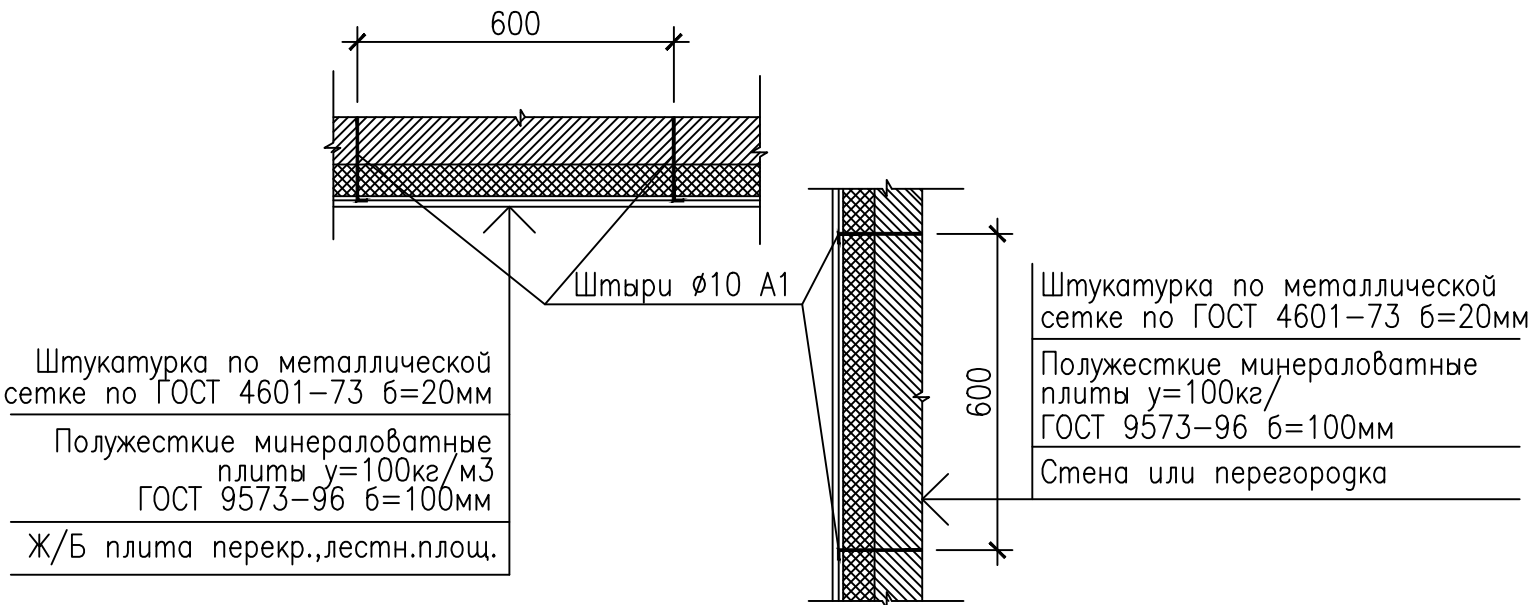



Ниша СС 360(в)х700(ш)х130(г) на отм. +1.500 от пола этажа
Штроба 130(ш)х260(г) с 1-го этажа с выходом на кровлю

1138/06-12 (9623)-АР					
Корректировка проекта "Аэровокзал на 35 пассажиров в п.Кысыл-Сыр Вилюйского улуса" под жилой дом					
Изм.	кол.	Лист	№ док.	Подпись	Дата
Разраб.	Маркова				
Проверил	Попов				
Рук.гр.	Андреева				
Гл.констр.	Егоров				
Н.контр.	Ларфенова				
ГИП	Антонова				
Жилой дом с мини-гостиницей				Стация	Лист
				Р	6
План 1 этажа				ОАО "Сахапроект" г.Якутск	

		Согласовано				Согласовано		Согласовано	
		Группа ОБ				Анисимов		Группа СТО	
		Группа ВК				Дзиелев		Группа ТХ	
		Группа ЭТО; СО				Неустроева			
И/№, № подл.		Подпись и дата		Взам. инв.№					
896 107									

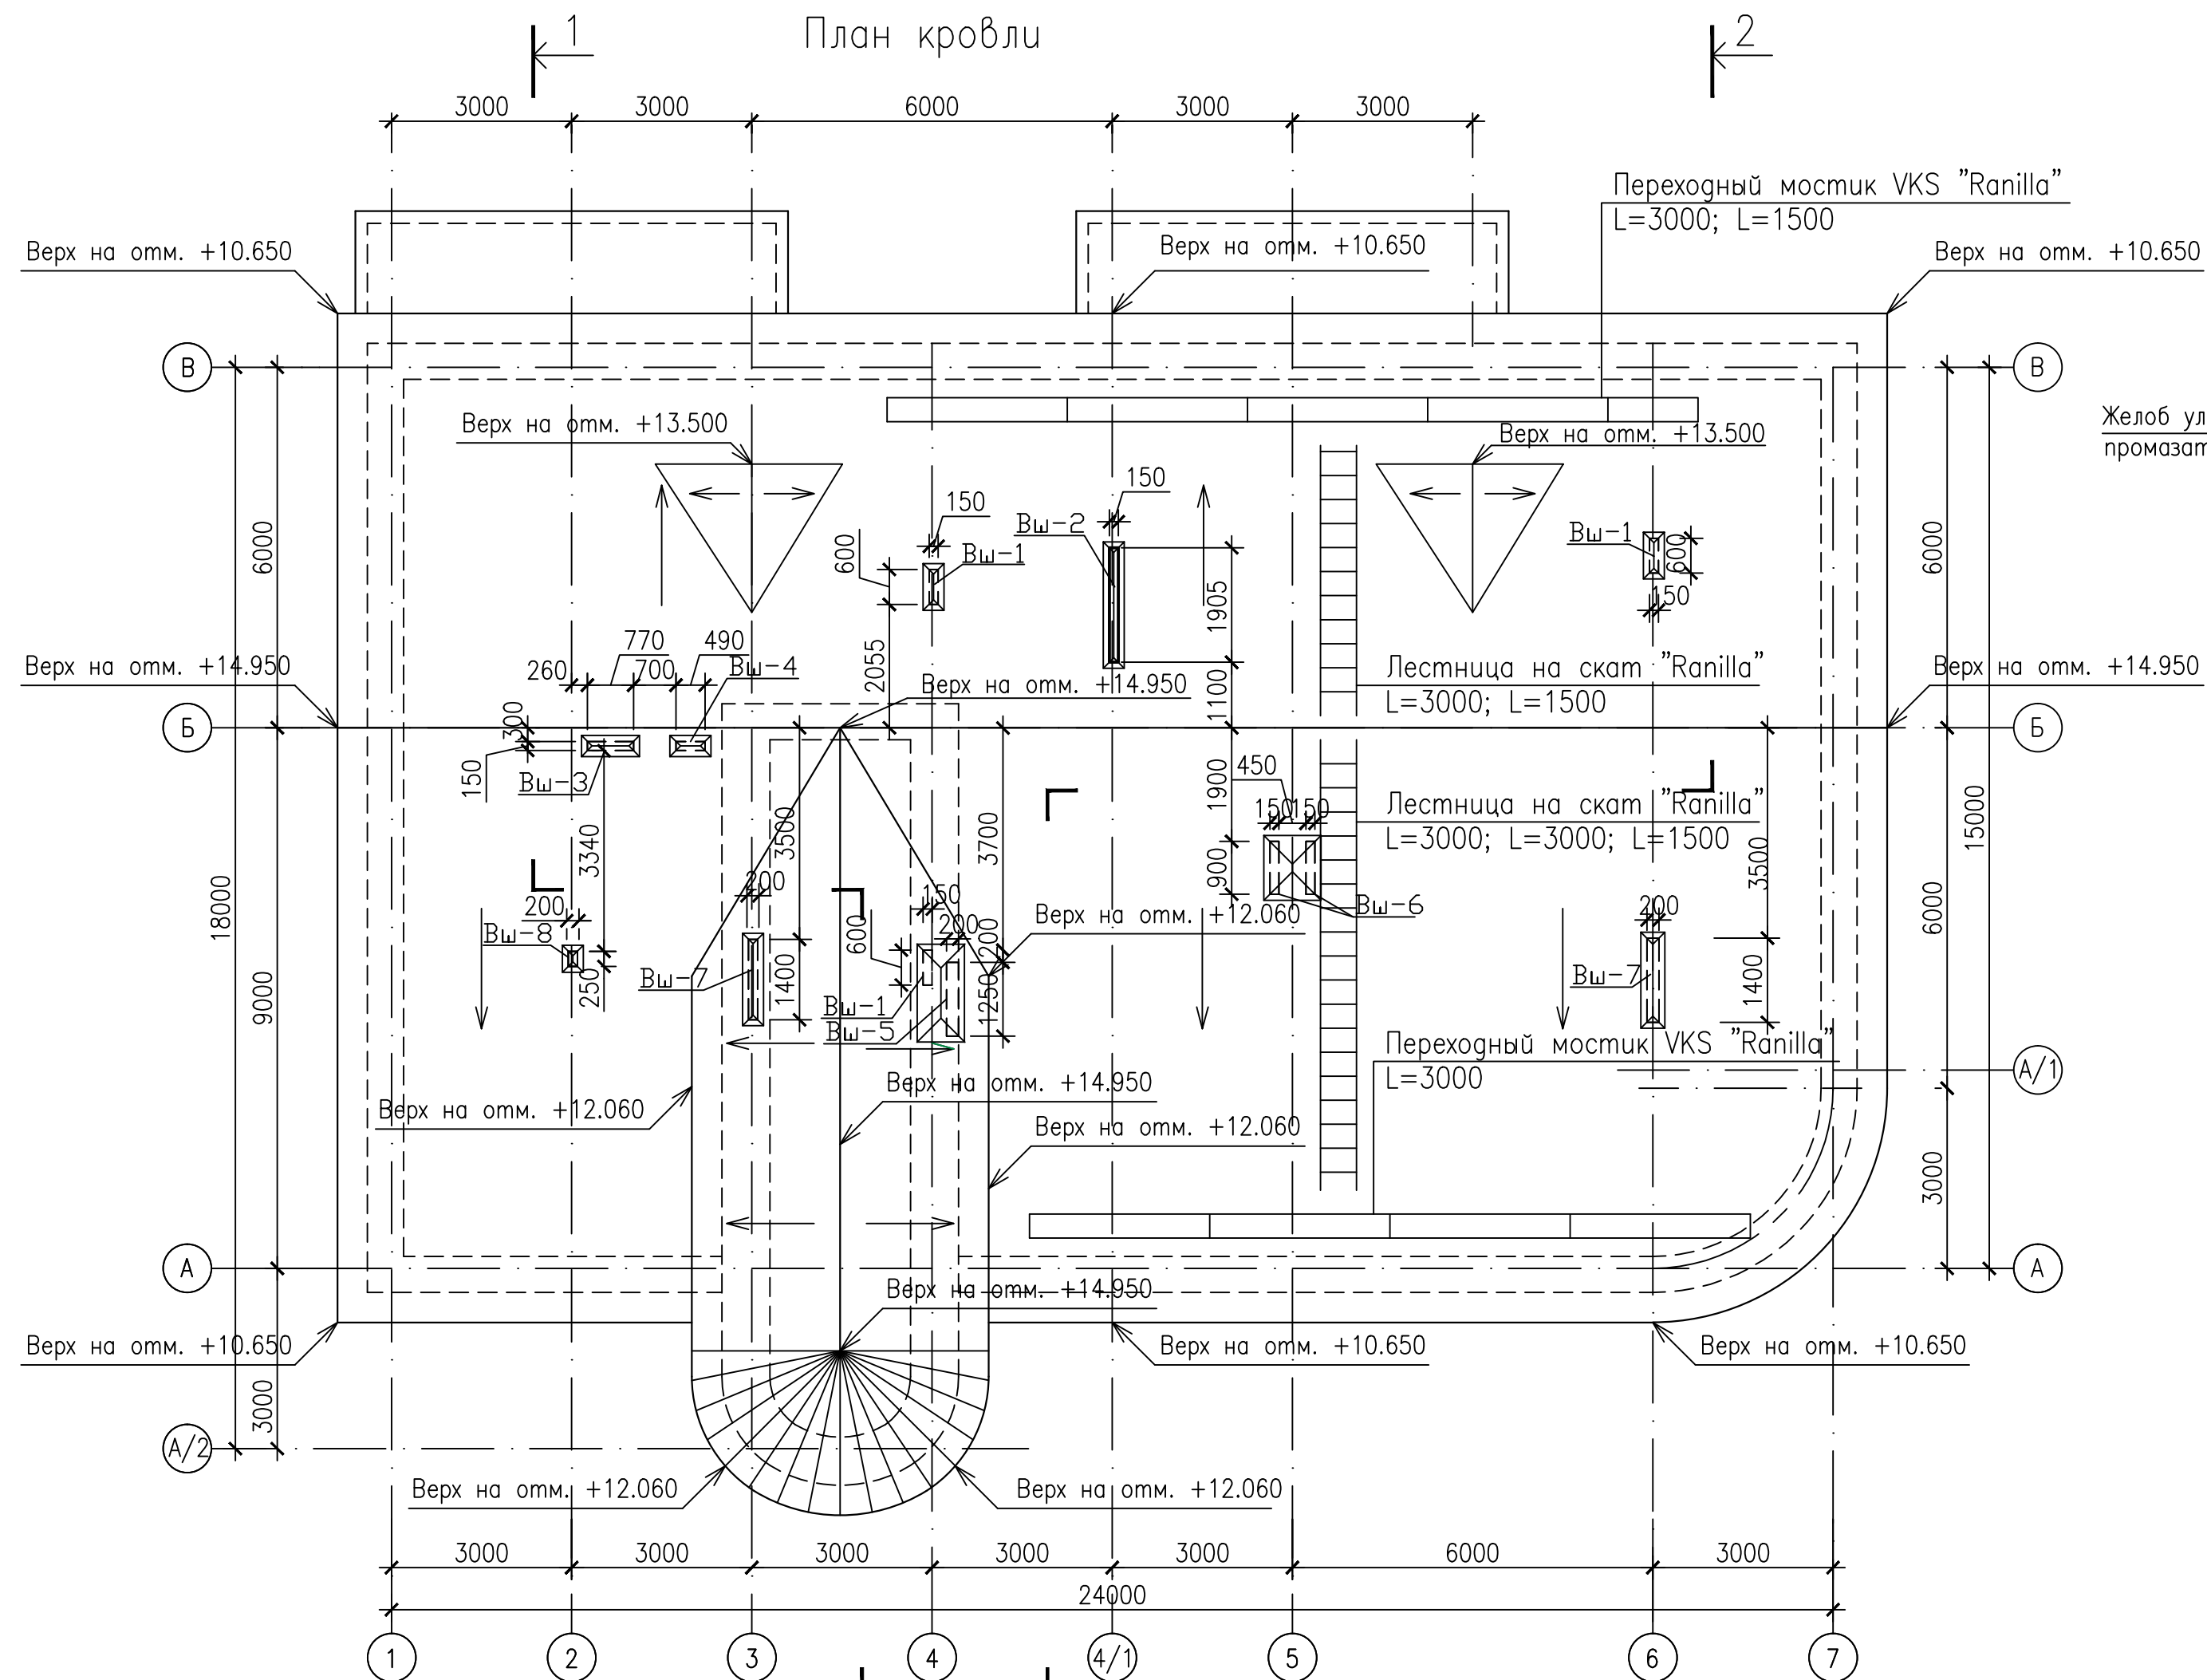

Монтажная схема водосточной системы

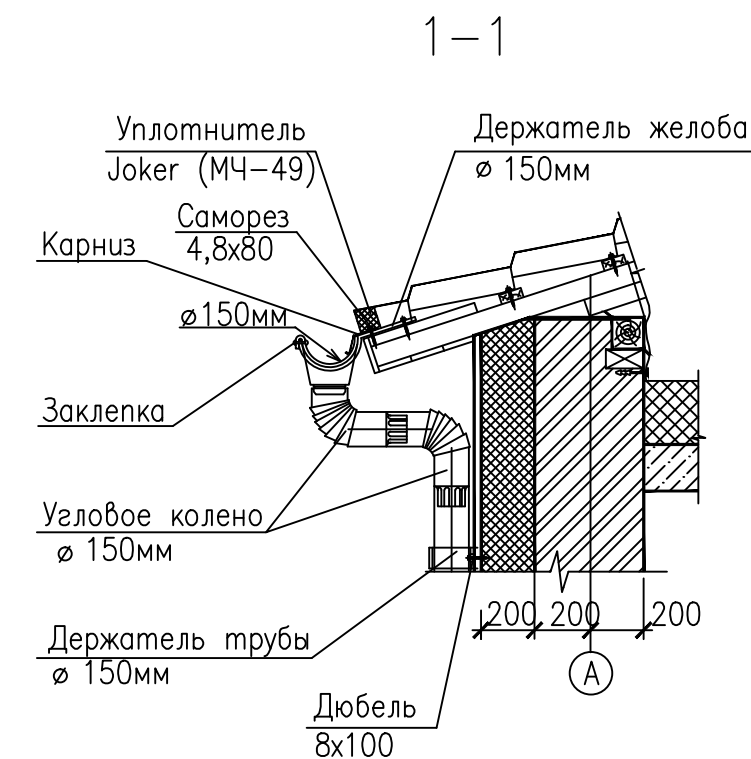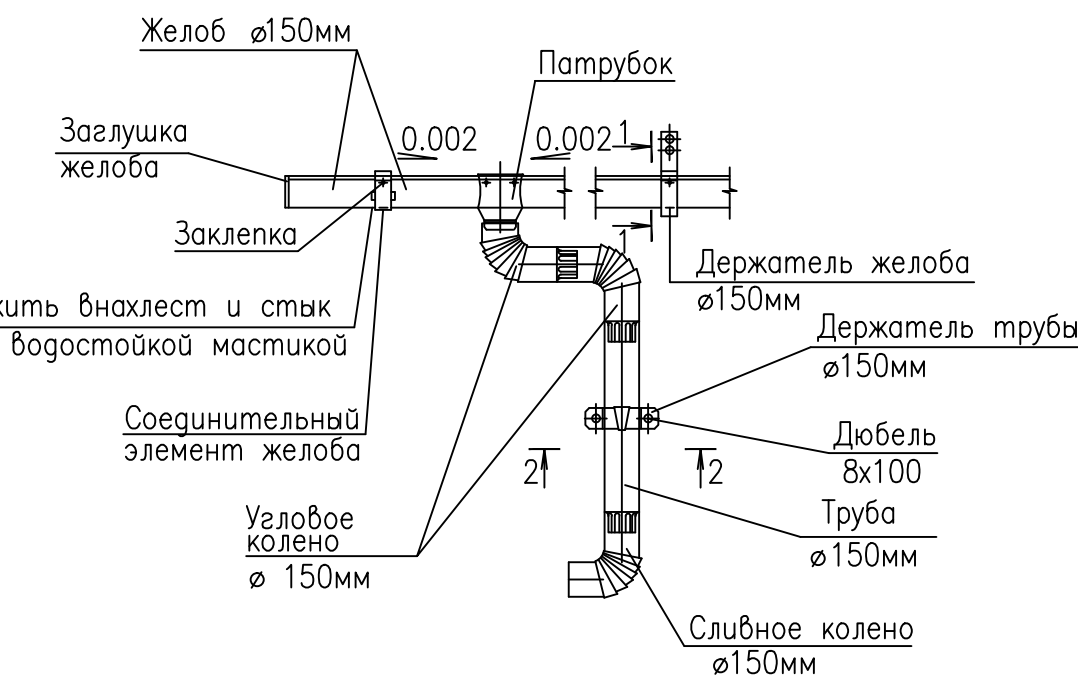

Спецификация расхода материалов
на кровлю элементов "Инси"

Начало таблицы

Марка поз.	Наименование	Кол. эл.	Ед. изм.	Прим.
Кровля				
1	Металлочерепица "Инси" Joker (МЧ-49)		594.08 м ²	с уч. +10%
2	Конек круглый (сталь оцинк+полиэстр), L=2м	21	41.11 п.м	
3	Заглушка коньковая плоская (сталь оцинк+полиэстр)	4		
4	Нижняя ендова (сталь оцинк+полиэстр), L=2м	12	23.30 п.м	
5	Верхняя ендова (сталь оцинк+полиэстр), L=2м	12	23.30 п.м	
6	Фронтон (сталь оцинк+полиэстр), L=2м	24	46.24 п.м	
7	Карниз (сталь оцинк+полиэстр), L=2м	33	64.16 п.м	
8	Пристенный профиль, L=2м	7	12.2 п.м	
9	Снегодержатель Н=150мм		41.66 п.м	
10	Желоб $\varnothing 125\text{мм}$ (длина до 5м)	13	64.16 п.м	


Продолжение таблицы

Марка поз.	Наименование	Кол. эл.	Ед. изм.	Прим.
Водослив				
11	Труба $\varnothing 150\text{мм}$ (длина до 5м)	14	67.20 п.м	
12	Держатель труб	62		
13	Угловое колено	6		
14	Сливное колено	8		
15	Заглушка желоба	4		
16	Держатель желоба	64		
17	Патрубок воронка 150x150мм	8		
18	Соединительный элемент желоба	9		

Лестница на скат "Ranilla" L=3000 3шт.; L=1500 2шт.;
Переходный мостик VKS "Ranilla" L=3000 9шт.

1138/06-12 (9623)-AP				
Корректировка проекта "Аэровокзал на 35 пассажиров в п.Кысыл-Сыр Вилюйского улуса" под жилой дом				
Изм.	Кол.	Лист	№ док.	Подпись
Разраб.	Маркова			
Проверил	Попов			
Рук.гр.	Андреева			
Гл.констр.	Егоров			
Н.контр.	Ларфенова			
ГИП	Антонова			
Жилой дом с мини-гостиницей			Стация	Лист
			Р	9
План кровли; Монтажная схема водосточной системы			ОАО "Сахапроект" г.Якутск	


Разрез 1-1

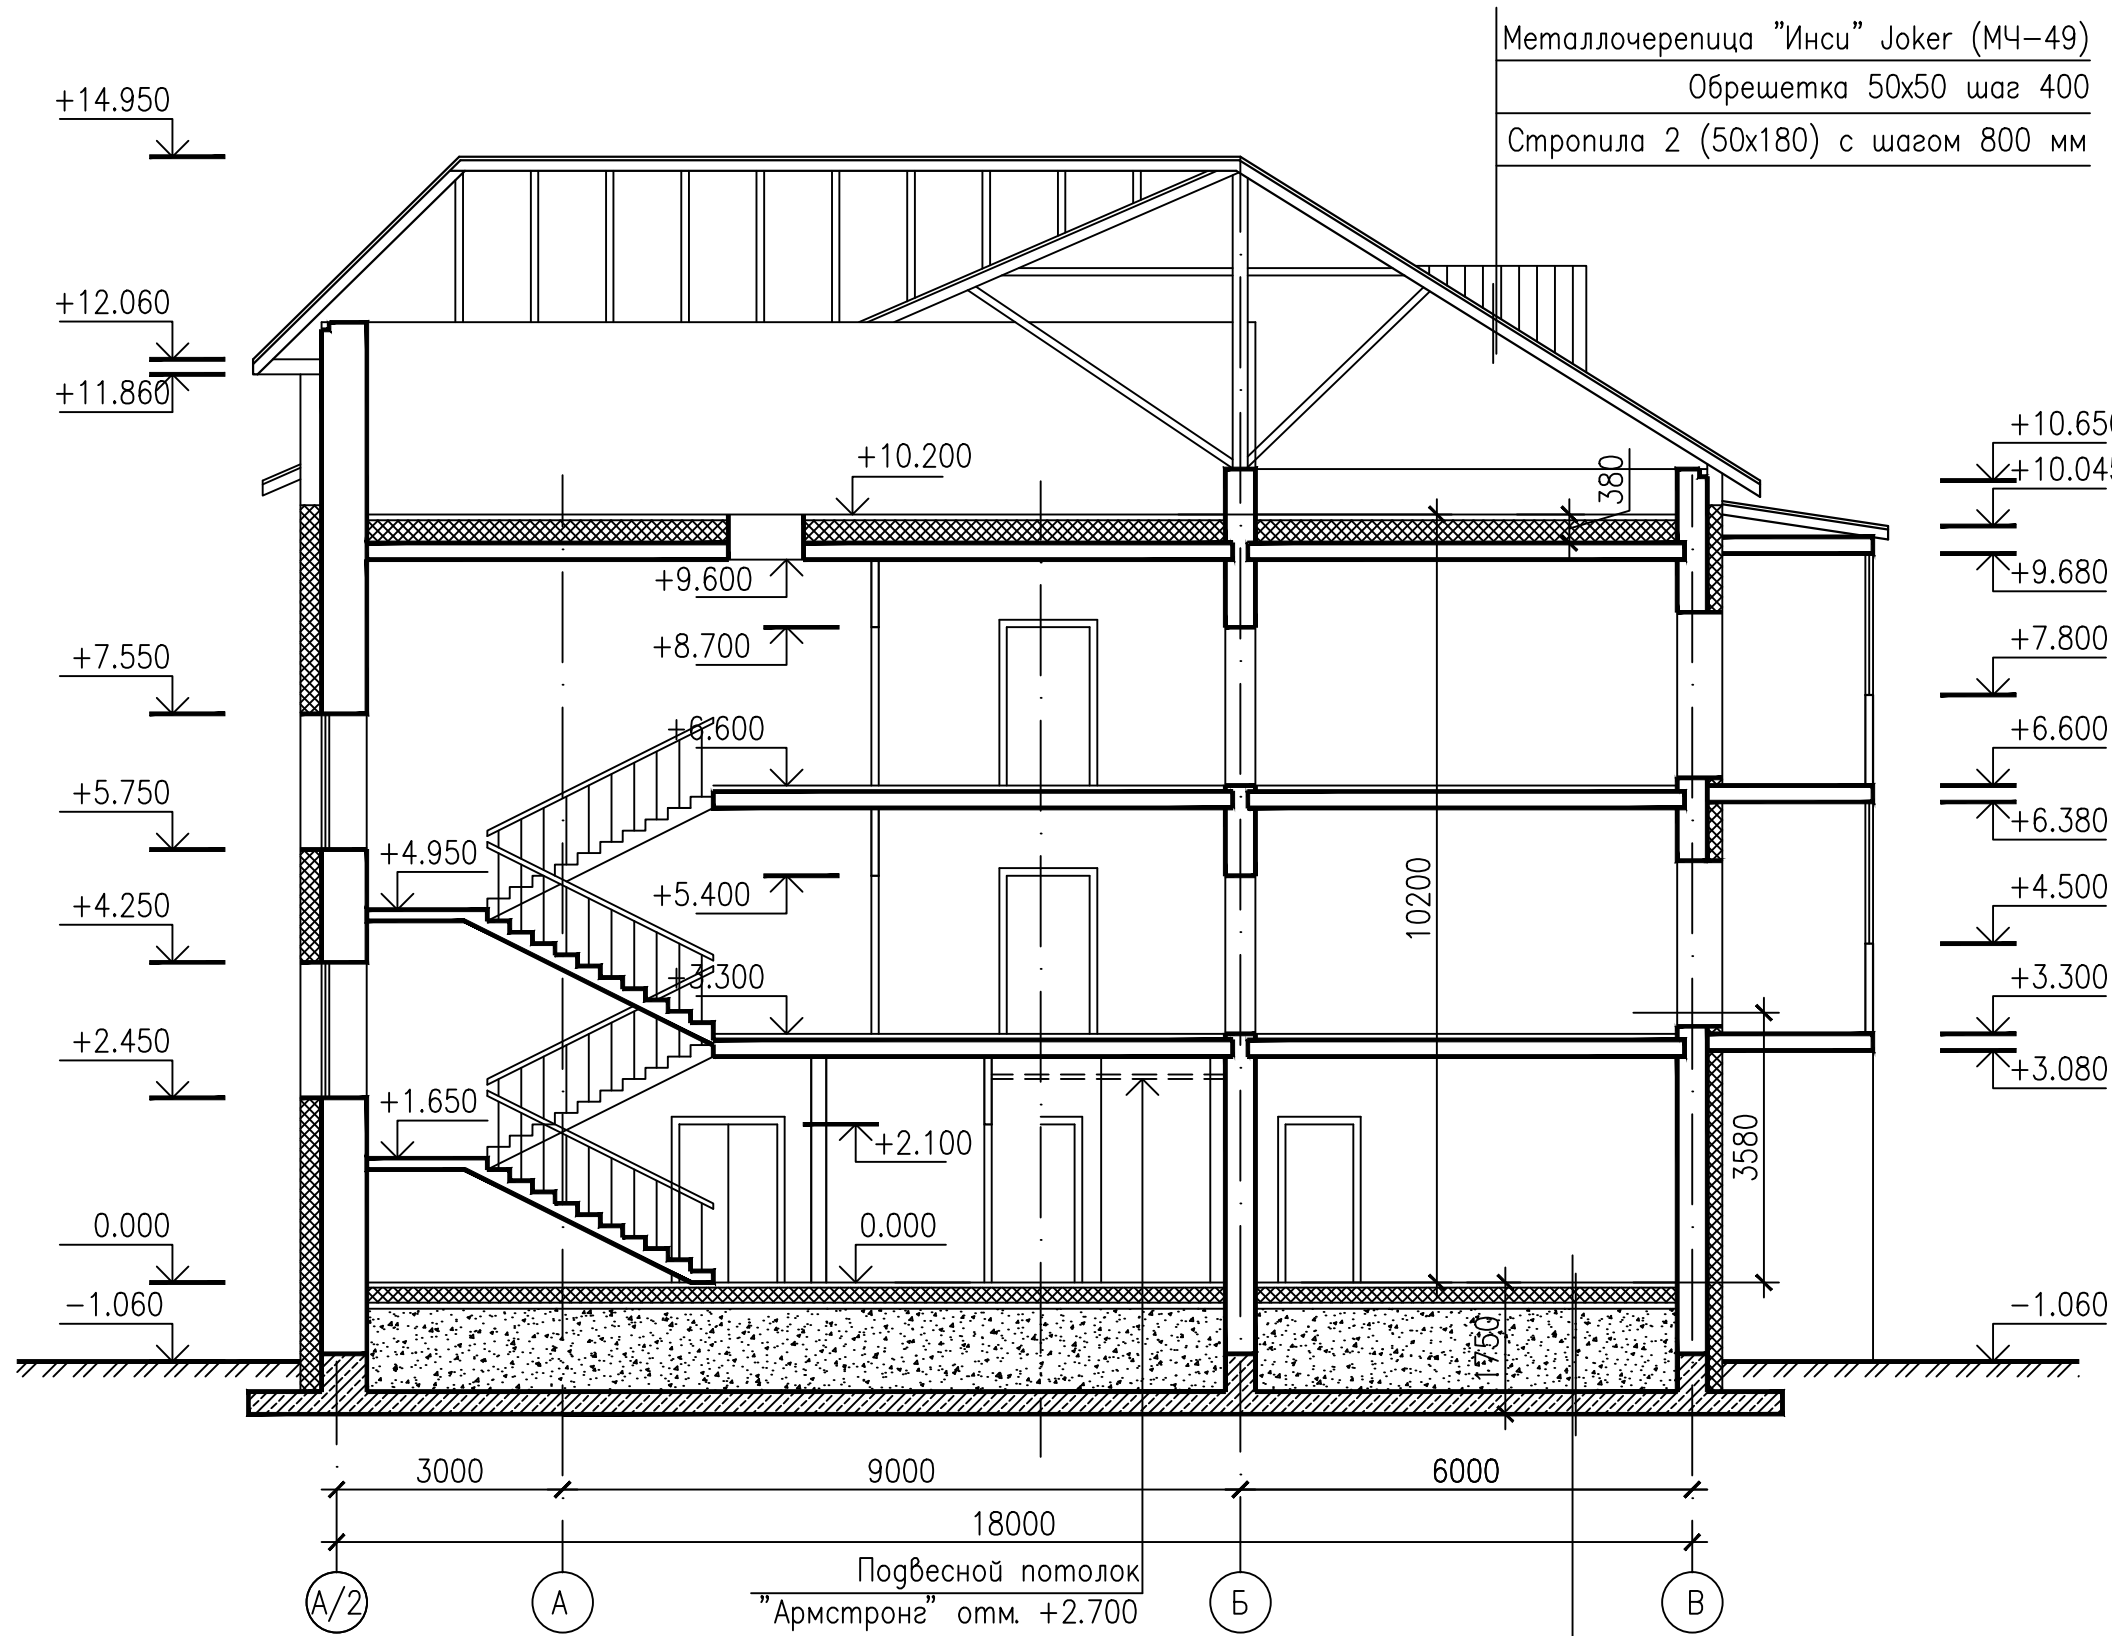

Покрытие пола (проектур)	
Утеплитель ПСБ-с (проектур.)	-100мм.
Утепл. керамзитовый гравий (суц.)	-200мм.
Слой толя на битумной мастике (суц.)	
Бетонная подгот.-бетон В3.5 (суц.)	-80мм.
Подсыпка из среднезер.песка (суц.)	-1100мм.
Ж/б монолитная плита (существ.)	-300мм.

Разрез 2-2


Цементно-песчаная стяжка М50	–40мм.
Гидроизоляция – Изоспан А	(1слой)
Утеплитель ПСБ-с	–300мм.
Пароизоляция – Изоспан В	(1слой)
Ж/б плита перекрытия	–220мм.

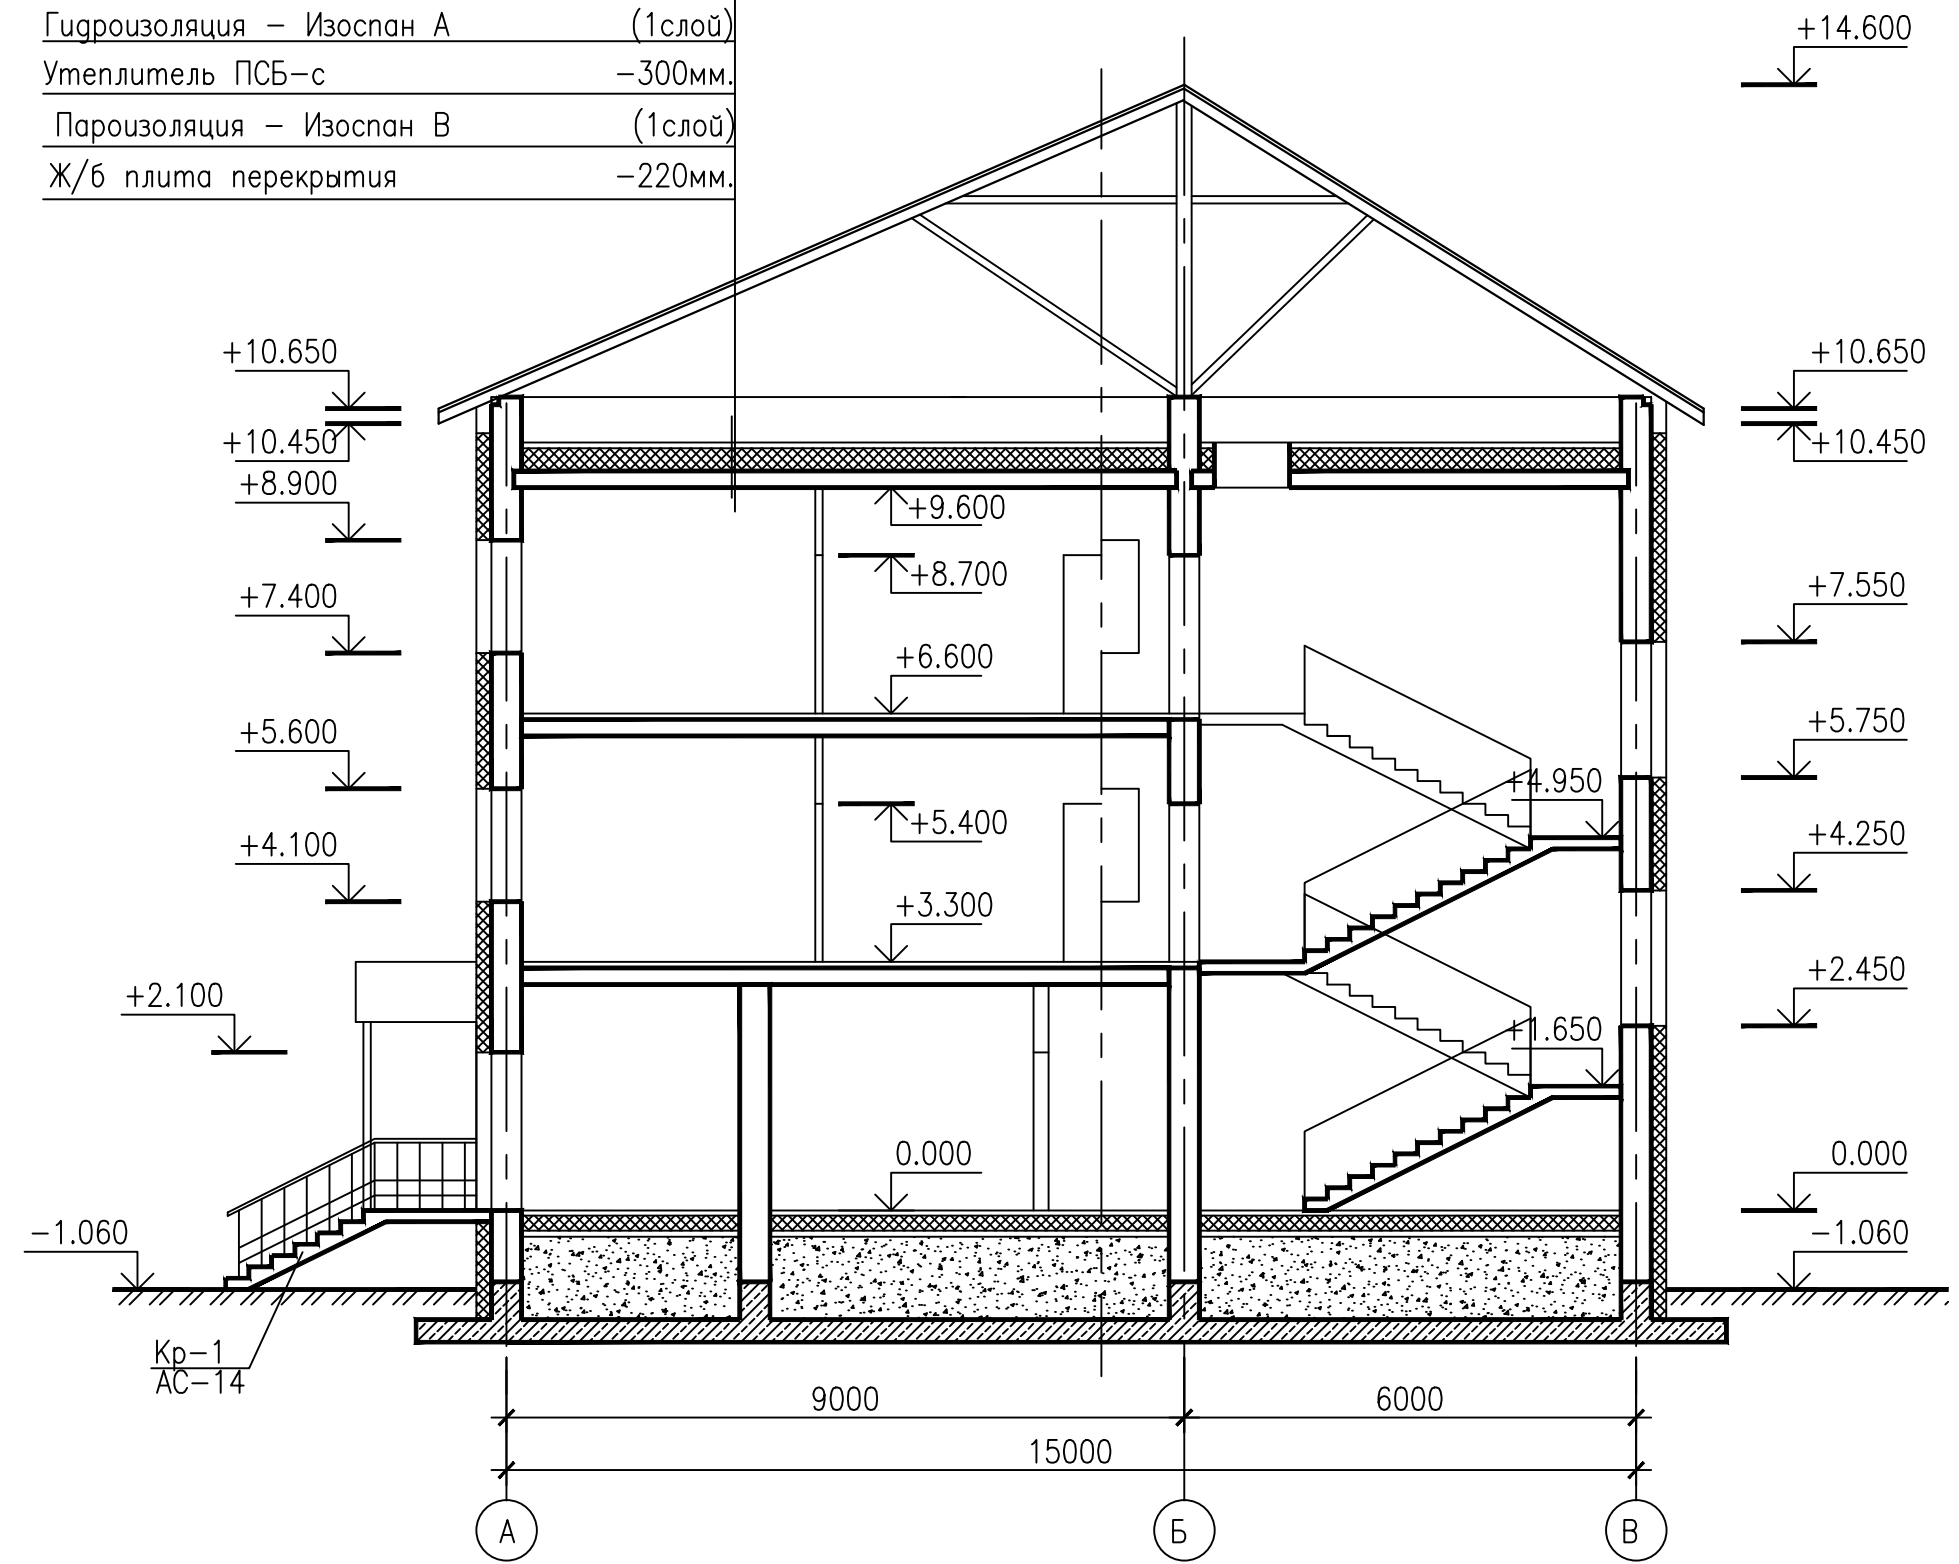

Узел отмотки См.лист Ас-16

						1138/06-12 (9623)-АР			
						Корректировка проекта "Аэровокзал на 35 пассажиров в п.Кысыл-Сыр Вилюйского улуса" под жилой дом			
Изм	Колуч.	Лист	№ док	Подпись	Дата				
Разраб.	Маркова					Жилой дом с мини-гостиницей	Стадия	Лист	Листов
Проверил	Попов						Р	10	
Рук.гр.	Андреева								
Гл.констр.	Егоров								
Н.контр.	Ларфенова					Разрезы 1-1; 2-2		ОАО "Сахапроект" г.Якутск	
ГИП	Антонова								

Фасад в осях 1–7

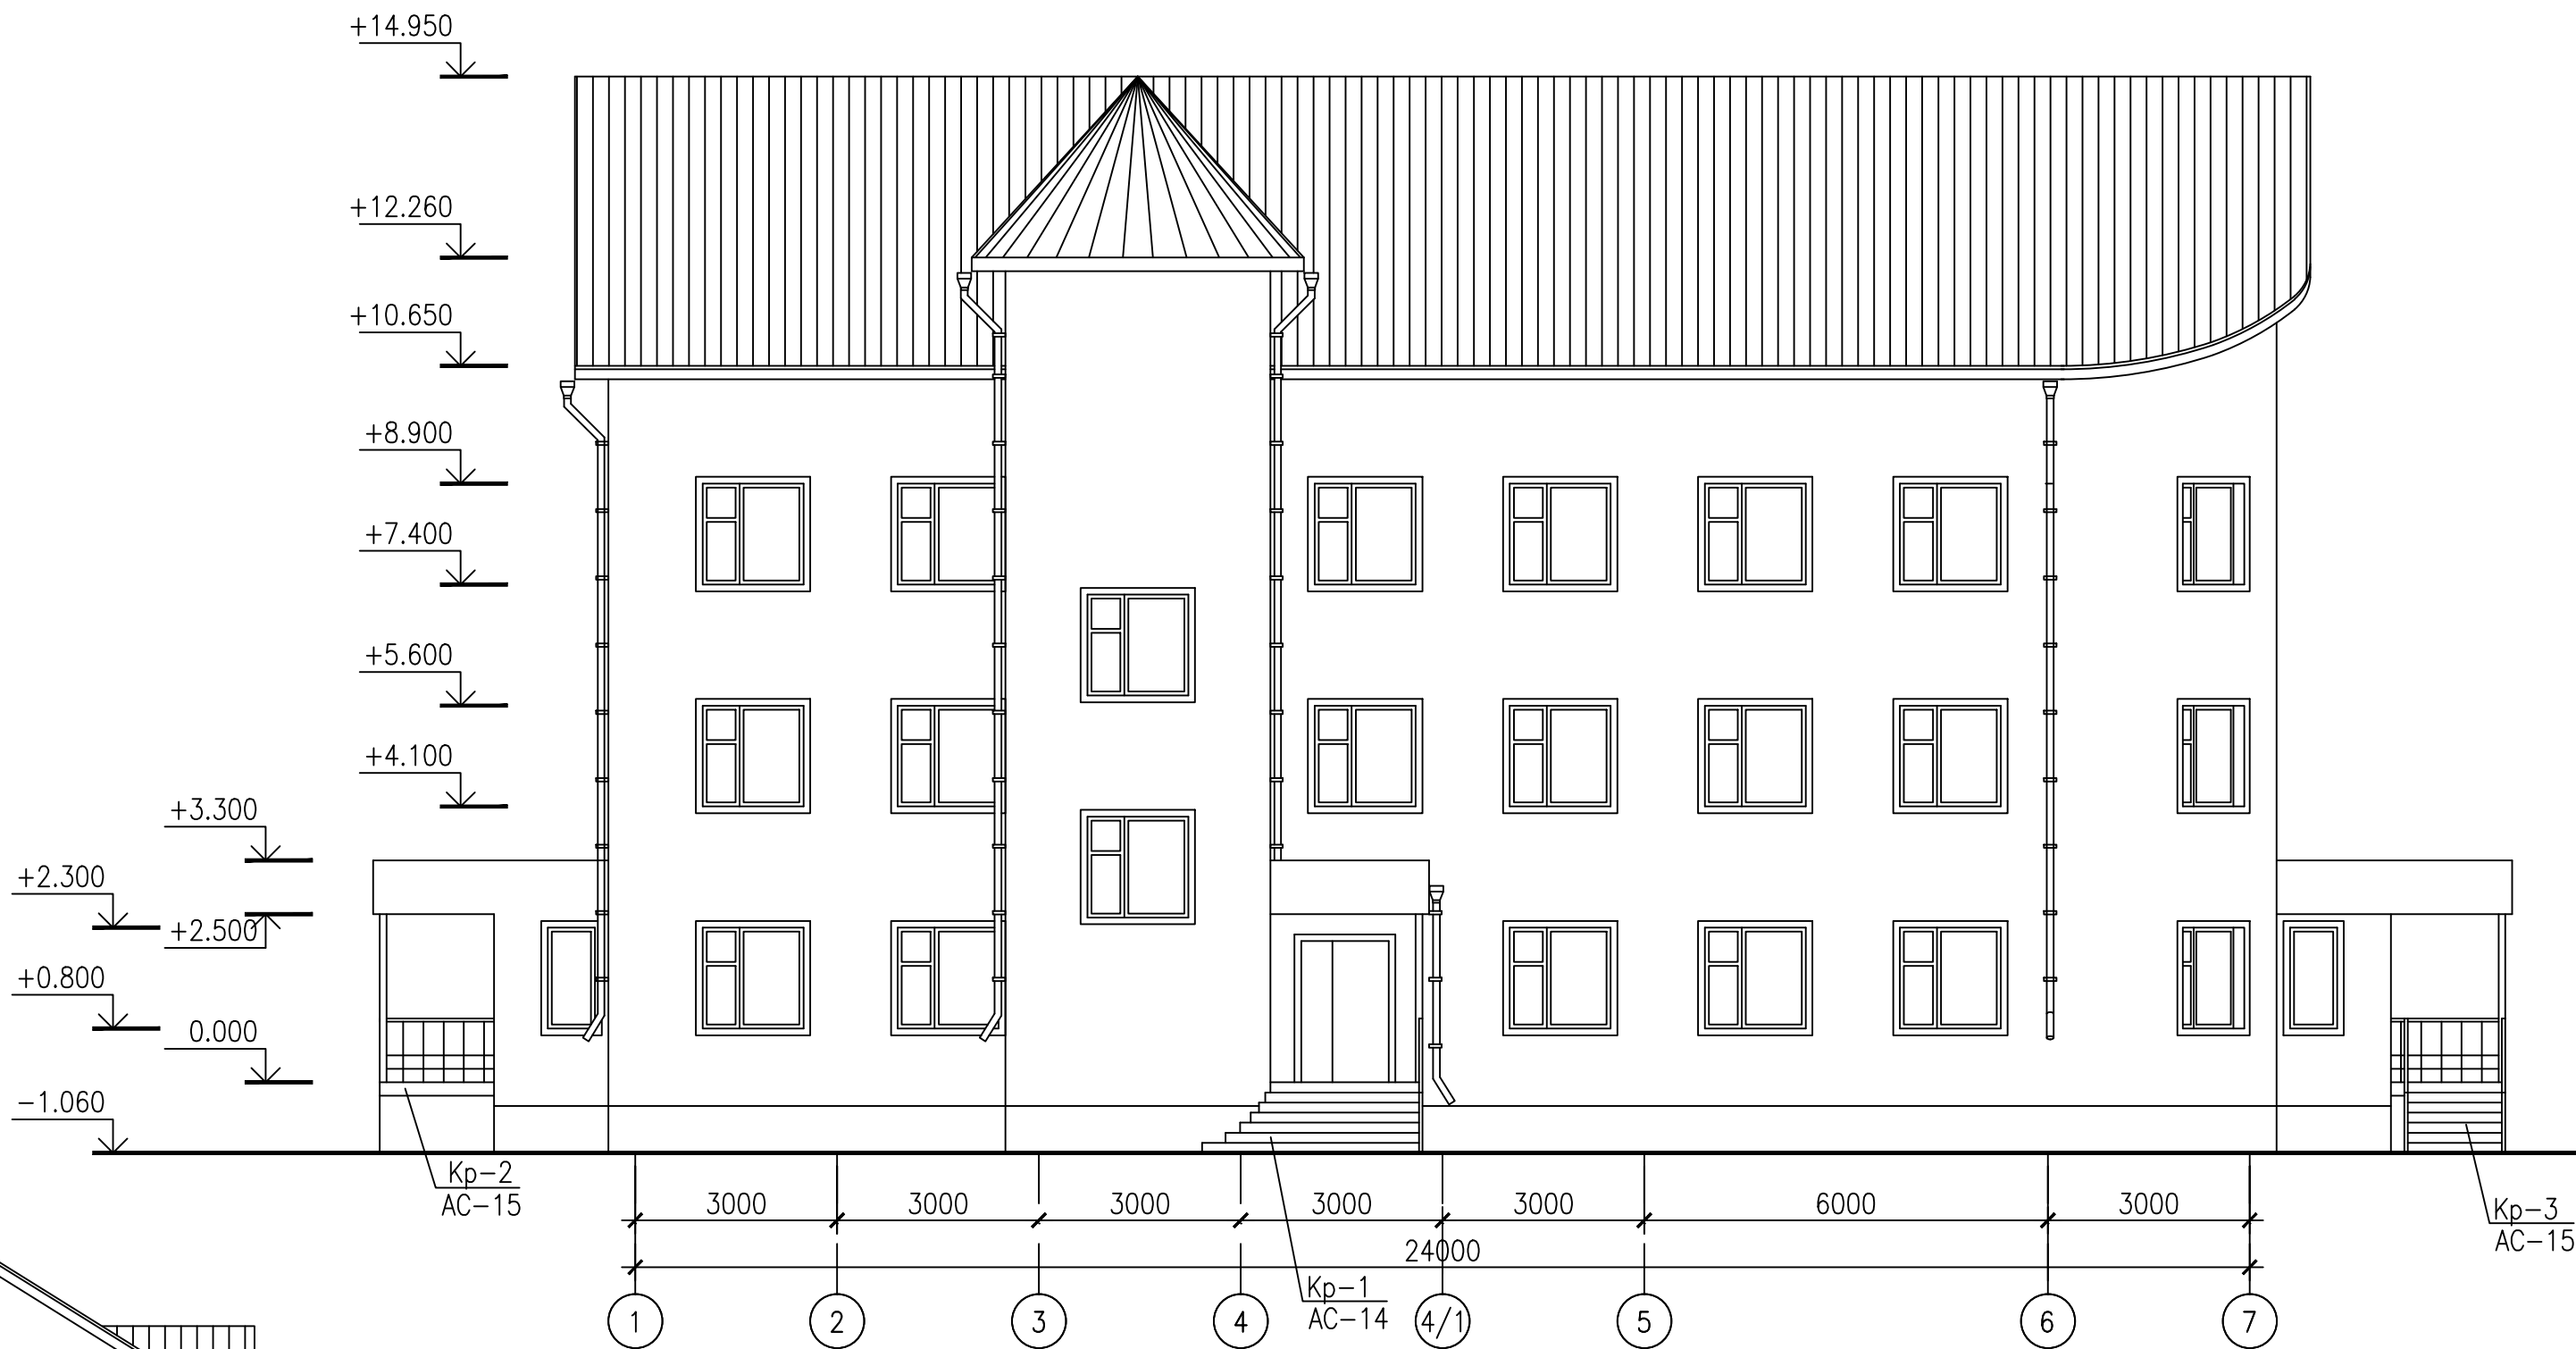


Фасад в осях А/2–В



1138/06–12 (9623)–АР					
Корректировка проекта "Аэровокзал на 35 пассажиров в п.Кысыл-Сыр Вилюйского улуса" под жилой дом					
Изм.	Кол.	Лист	№ док.	Подпись	Дата
Разраб.	Маркова				
Проверил	Попов				
Рук.гр.	Андреева				
Гл.констр.	Егоров				
Н.контр.	Ларфенова				
ГИП	Антонова				
Жилой дом с мини-гостиницей				Стация	Лист
				Р	11
Фасады в осях 1–7; А/2–В				ОАО "Сахапроект" г.Якутск	

Согласовано		Федорова	
Группа СТО			
Инв.№ подл.		Взам. инв.№	
896 110			

Согласовано
Группа СТО
Инв.№ подл.
896 111

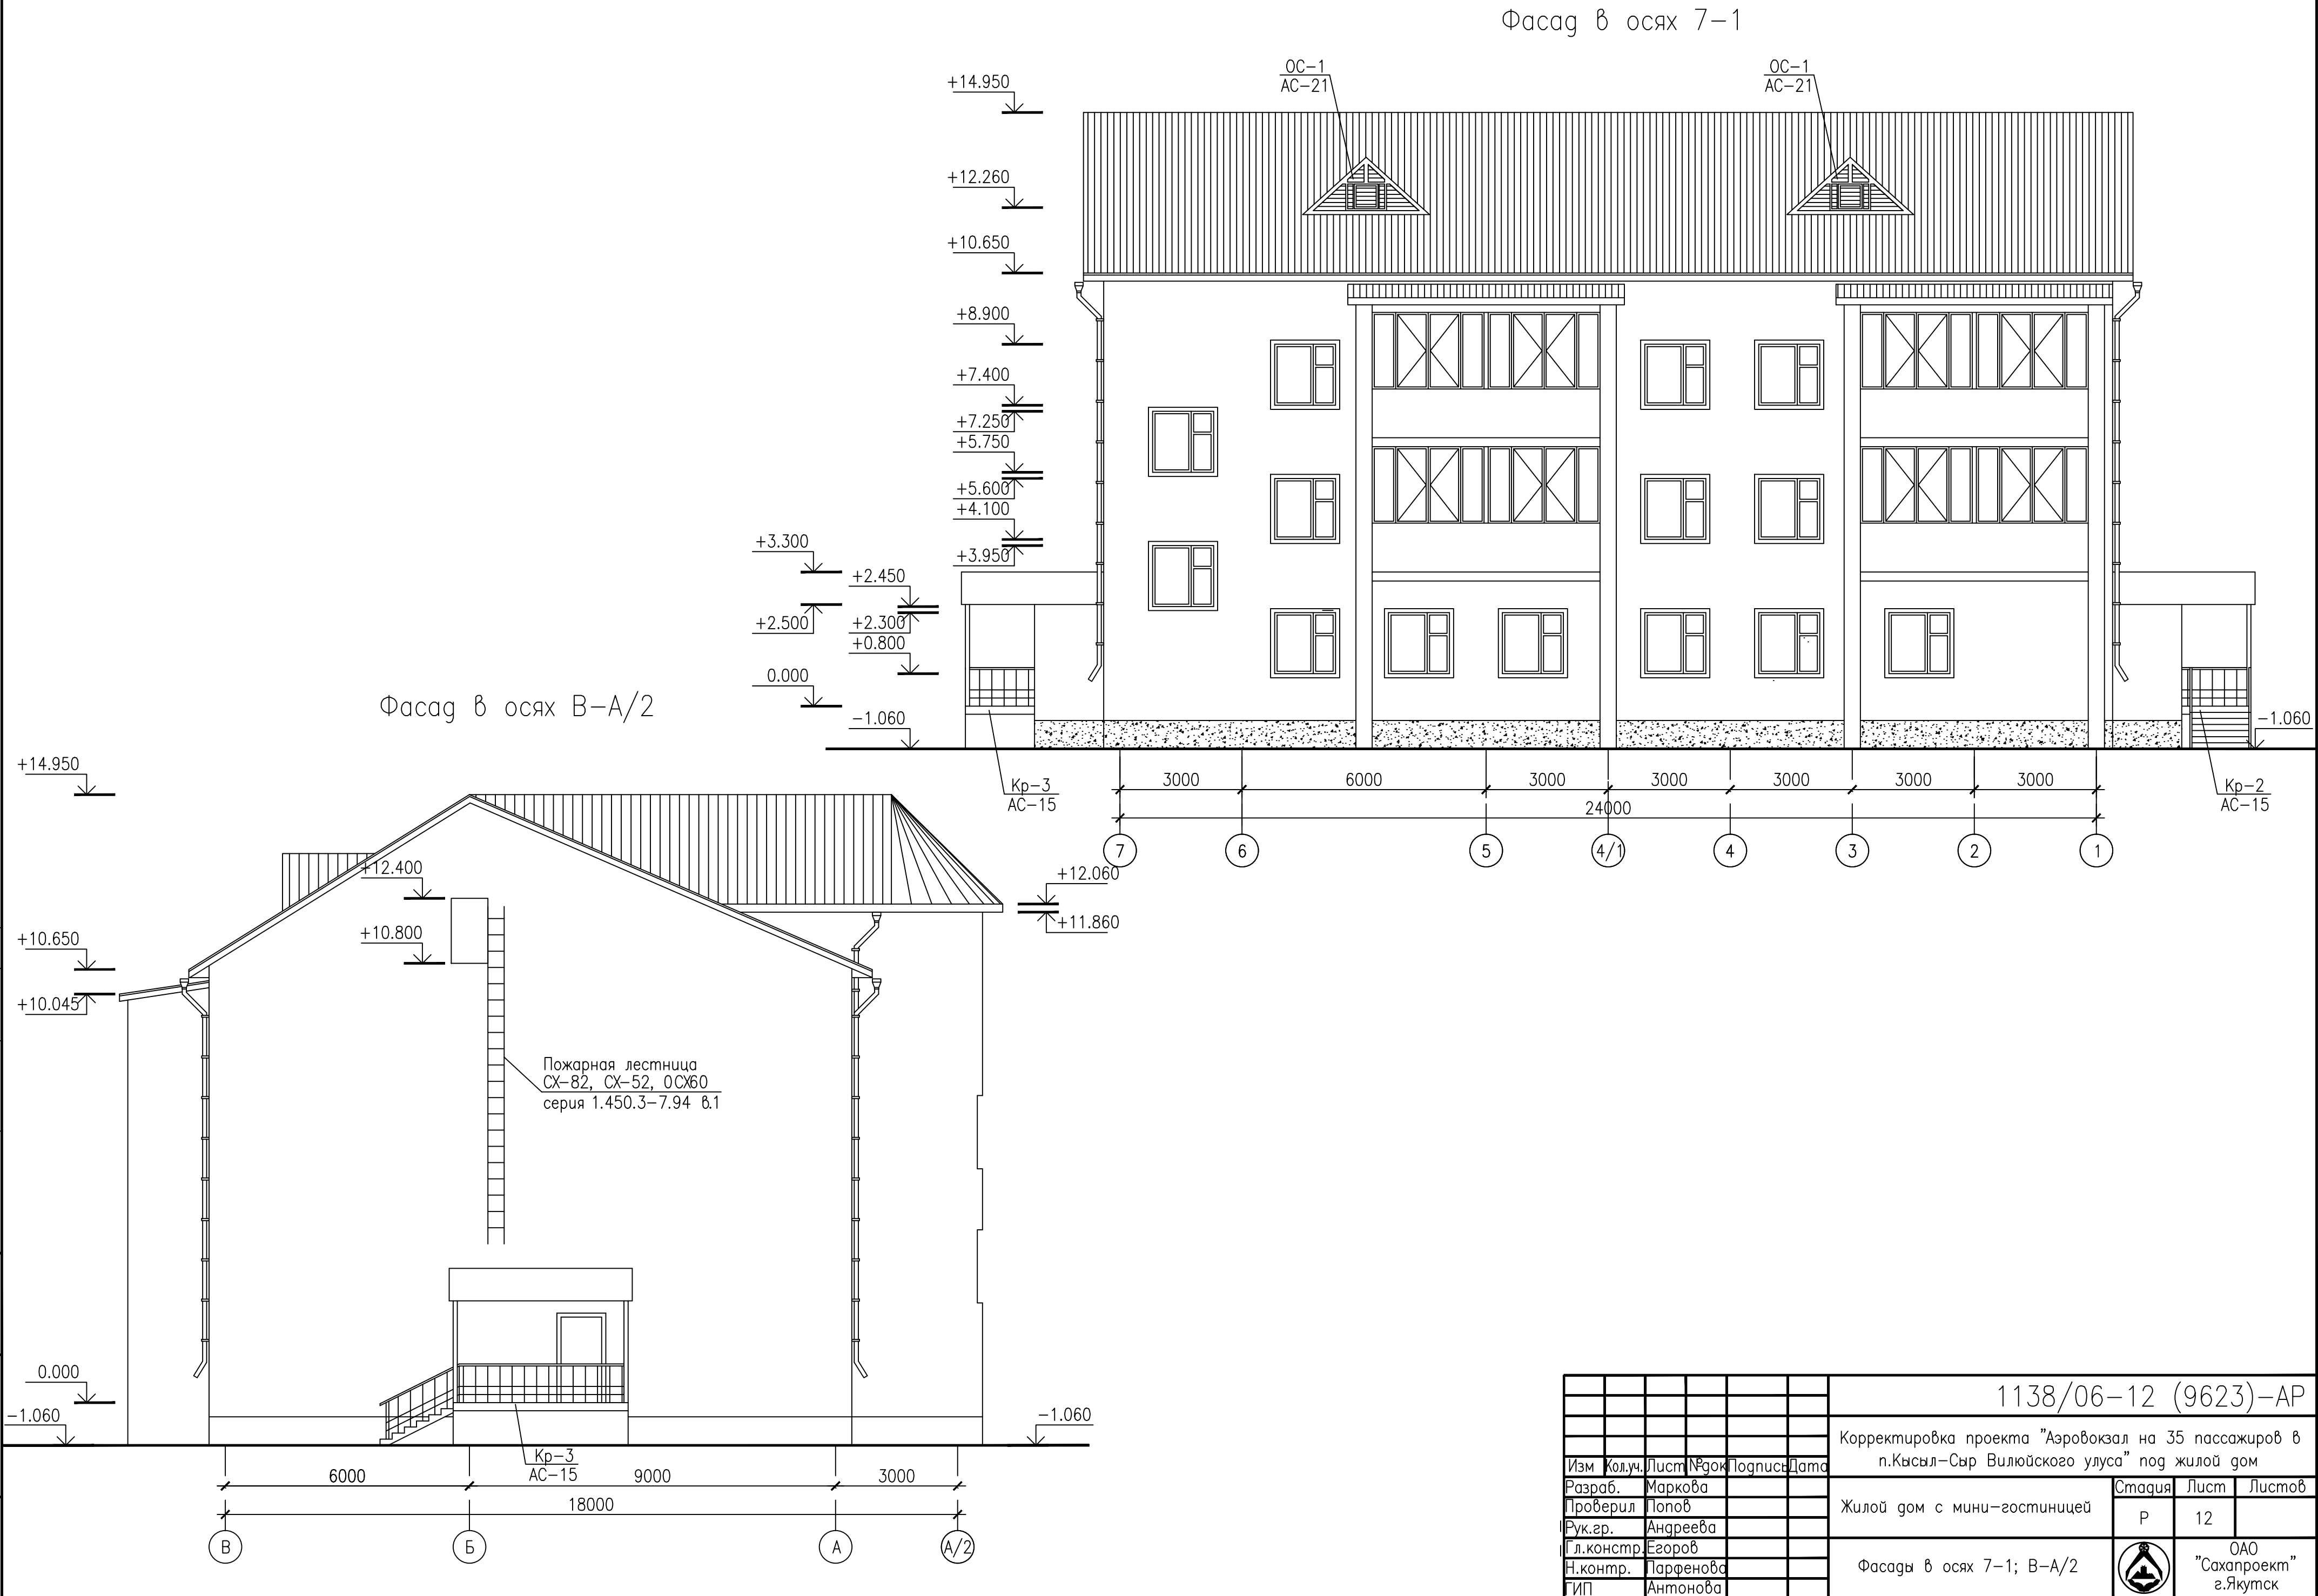


1138/06-12 (9623)-АР					
Корректировка проекта "Аэровокзал на 35 пассажиров в п.Кысыл-Сыр Вилюйского улуса" под жилой дом					
Изм.	Кол.	Лист	№ док.	Подпись	Дата
Разраб.	Маркова				
Проверил	Попов				
Рук.гр.	Андреева				
Гл.констр.	Егоров				
Н.контр.	Ларфенова				
ГИП	Антонова				
Жилой дом с мини-гостиницей				Стация	Лист
Фасады в осях 7-1; В-А/2				Р	12
				ОАО "Сахапроект" г.Якутск	

Спецификация элементов заполнения оконных и дверных проемов

Марка поз.	Обозначение	Наименование	Количество на этаж				Масса ед.кг.	Приме- чение		
			1	2	3	4				
Дверные блоки										
1	ГОСТ 31173–2003	ДСН ДПН М2 У 2100–1300	1	–	–	1	С уплотнением и добротником			
2		ДСН ДПН М2 У 2100–1200	1	–	–	1				
3		ДСН ППН М2 У 2100–1000	2	–	–	2				
4	ГОСТ 6629–88	Дверной блок Д021–13	1	1	1	3				
5		Дверной блок Д021–12	1	1	1	3				
6		Дверной блок ДГ21–10	4	3	3	10				
6л		Дверной блок ДГ21–10	–	1	1	2				
7		Дверной блок ДГ21–7п	3	4	4	11				
7л		Дверной блок ДГ21–7лп	4	6	6	16				
8		Дверной блок Д021–12	–	1	1	2				
9		Дверной блок ДГ21–9	11	3	3	17				
9л		Дверной блок ДГ21–9л	4	2	2	6				
10		Дверной блок Д021–9	–	5	5	10				
10л		Дверной блок Д021–9л	–	2	2	4				
11	НПО "Пульс"	Двери противопожарные ДМ–02/60(Е1 60) 21х10	2	–	–	2				
12	НПО "Пульс" Люк противопожарный огнеза- держивающий ЛП–100.	ТУ 5262–070–04612941–98, с изменен.Н1 и N2, габар. разм. 980мм х 980 (Е160)	–	–	2	2		Выход на кровлю		
Оконные блоки										
Ок–1	ГОСТ 30674–99	ОП 02СП 15–15ПФ	12	11	11	34				
	ГОСТ 8242–88	Подок госка ПД–1х34х400х1900	12	11	11	34				
Ок–2	ГОСТ 30674–99	ОП 02СП 15–12ПФ	1	5	5	11				
	ГОСТ 8242–88	Подок госка ПД–1х34х400х1600	1	5	5	11				
Ок–3	ГОСТ 30674–99	ОП 02СП 7–15	2	–	–	2				
	ГОСТ 8242–88	Подок госка ПД–1х34х400х1300	2	–	–	2				
Ок–4	ГОСТ 30674–99	ОП 02СП 9–15	–	1	1	2				
	ГОСТ 8242–88	Подок госка ПД–1х34х400х1900	–	1	1	2				
БД–1	ГОСТ 30674–99	ОП 02СП 7–22	–	2	2	4				
БД–1л	ГОСТ 30674–99	ОП 02СП 7–22л	–	2	2	4				

Монтажные схемы окон и витражей

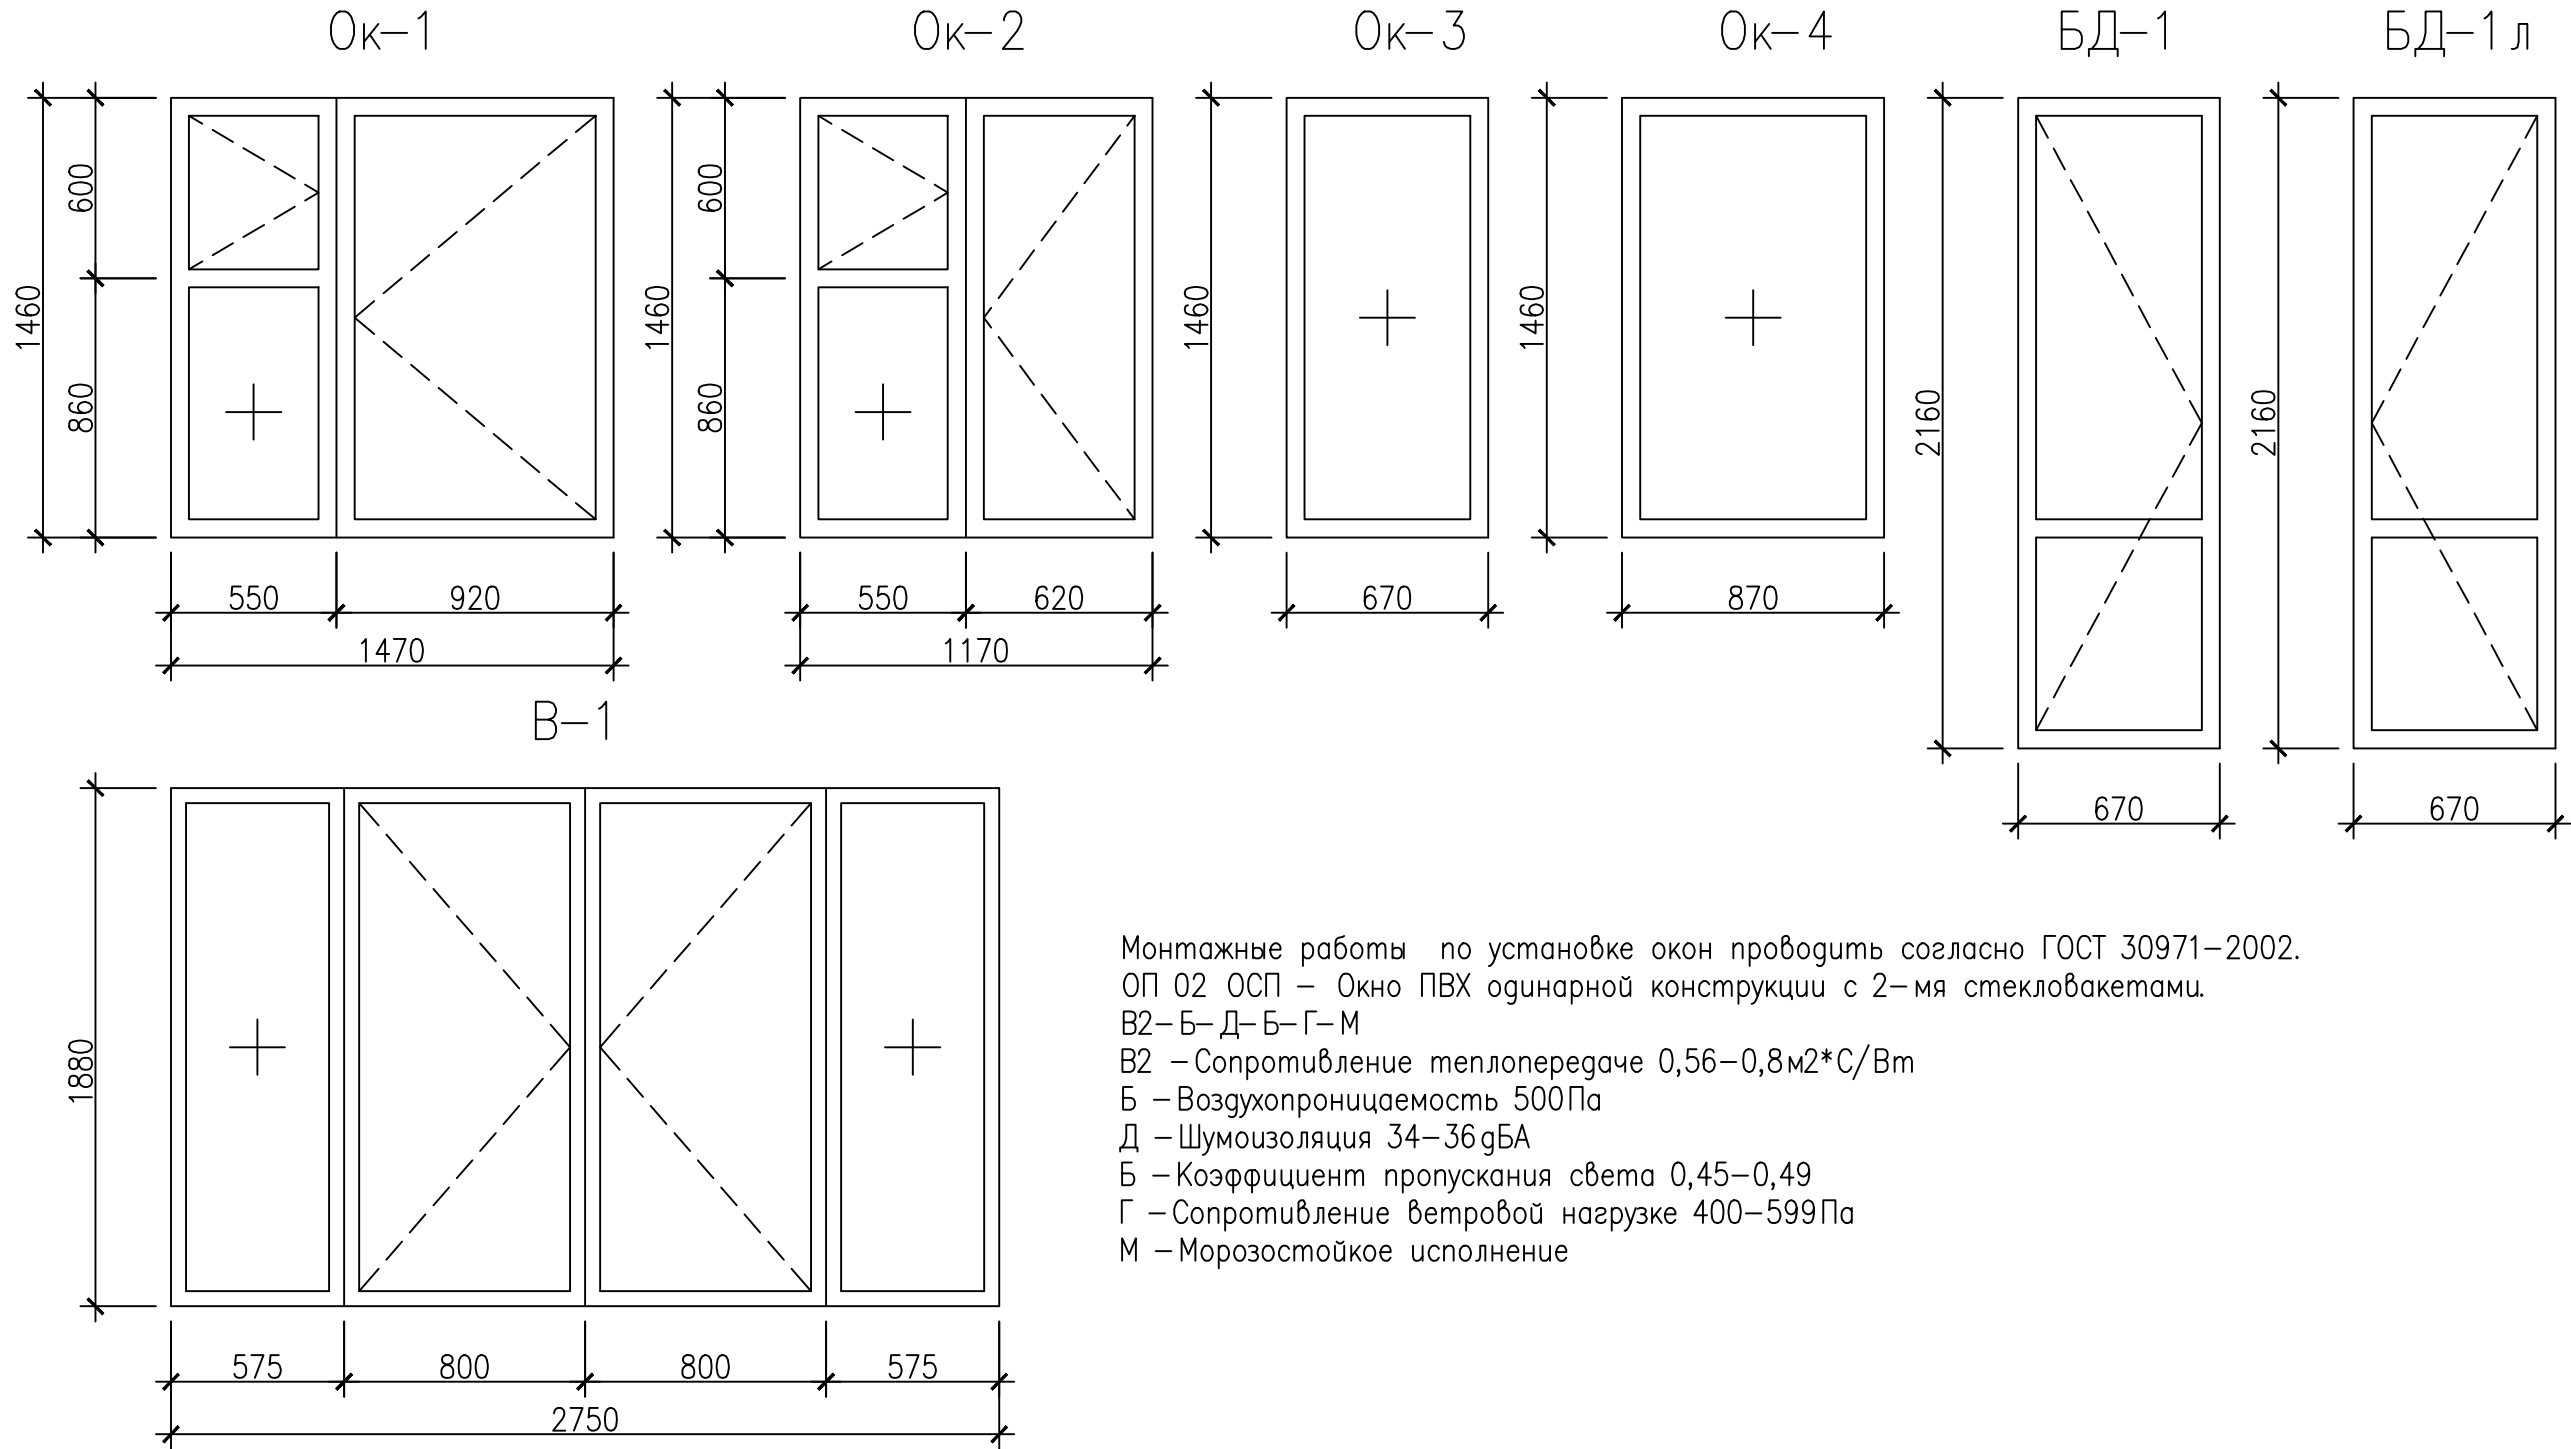


Монтажные работы по установке окон проводить согласно ГОСТ 30971-2002.
ОП 02 ОСП – Окно ПВХ одинарной конструкции с 2-мя стеклопакетами.
В2-Б-Д-Б-Г-М
В2 – Сопротивление теплопередаче 0,56-0,8м2*С/Вт
Б – Воздухопроницаемость 500Па
Д – Шумоизоляция 34-36гБА
Б – Коэффициент пропускания света 0,45-0,49
Г – Сопротивление ветровой нагрузке 400-599Па
М – Морозостойкое исполнение

Спецификация расхода материалов на витраж В-1

Марка поз.	Обозначение	Наименование	Кол-во			Масса ед. кг.	Примечание
			1эт	2эт	3эт		
В-1	Система "Татпроф" г. Наб. Челны Татарстан	Витраж из алюмин.профилей с заполнением стеклом ЭК-40, ал. профиль 1,79 кг/п.м L=20.54п.м.	-	4	4	8	36.77 стекло, б=6мм S=4.86м2

Размеры витражей уточнить после монтажа стен и перегородок.

Узлы примыкания оконных блоков к стене

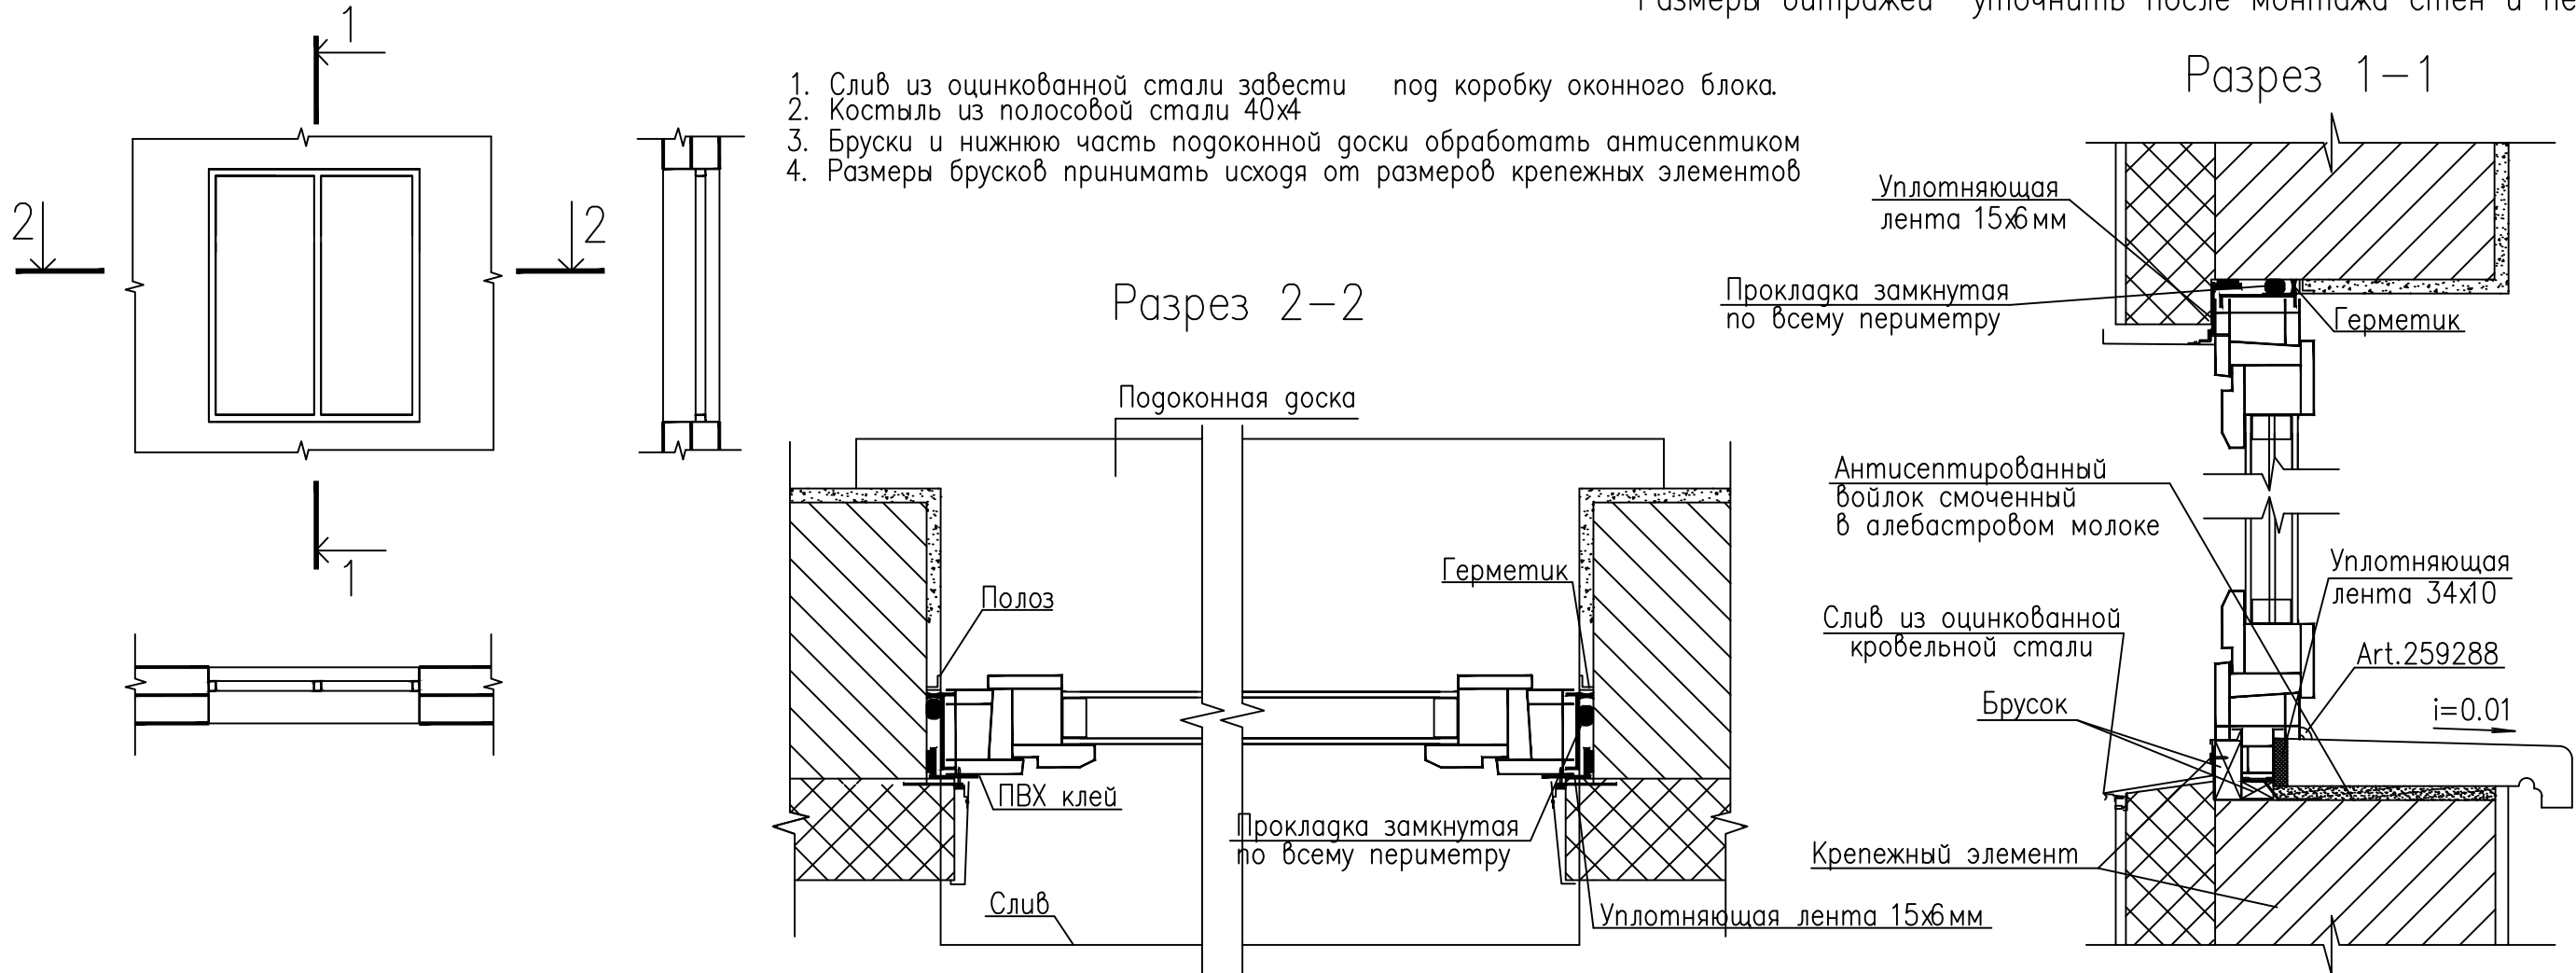

1. Слив из оцинкованной стали завести под коробку оконного блока.
2. Костыль из полосовой стали 40х4
3. Брус и нижнюю часть подоконной доски обработать антисептиком
4. Размеры брусков принимать исходя от размеров крепежных элементов

1138/06-12 (9623)-АР					
Корректировка проекта "Аэровокзал на 35 пассажиров в п.Кысыл-Сыр Вилюйского улуса" под жилой дом					
Изм.	Кол.	Лист	№ док.	Подпись	Дата
Разраб.	Маркова				
Проверил	Попов				
Рук.гр.	Андреева				
Гл.констр.	Егоров				
Н.контр.	Ларфенова				
ГИП	Антонова				
Жилой дом с мини-гостиницей				Р	13
Монтажные схемы окна витражей; Узлы примыкания оконных блоков к стене				ОАО "Сахапроект" г.Якутск	

Экспликация полов

Начало таблицы

Наименов. или номер помещения по проекту	Тип пола	Схема пола или тип пола по проекту	Данные элементов пола, (наименование, толщина, основание и др.), мм	Площ. м2 плит, п.м
1 этаж (гостиница)				
Тамбуры, коридоры, вестибюль, бюро приема и регистр.	1		Покрытие – керамогранит с матовой поверхностью –8 Прослойка и заполнение швов из цементно-песчаного р-ра М150 –12 Стяжка из цементно-песчаного р-ра М150, армированная по утеплителю сеткой 5ВР-1 с ячейкой 100х100 по ГОСТ 8478-81 –50 Строительная бумага – 1 слой. –200 Утеплитель ПСБ-с –80 Слой толя на битумной мастике (суш.) –80 Бетонная подгот.-бетон В3,5 (суш.) –1100 Подсыпка из среднезер.песка (суш.) –300 Ж/б монолитная плита (существ.)	60.16 63.62
Пож пост, помещ.охраны, узел ввода, э/щит., буф., кухня,раздат. подс., быт. пом., клад. гр. белья, клад. чис. белья, клад.уб. инв. санузел, комн. деж перс.	2		Покрытие – керамогранит с матовой поверхностью –8 Прослойка и заполнение швов из цементно-песчаного р-ра М150 –12 Стяжка из цементно-песчаного р-ра М150, армированная по утеплителю сеткой 5ВР-1 с ячейкой 100х100 по ГОСТ 8478-81 –60 Строительная бумага – 1 слой. –200 Утеплитель ПСБ-с –80 Слой толя на битумной мастике (суш.) –80 Бетонная подгот.-бетон В3,5 (суш.) –1100 Подсыпка из среднезер.песка (суш.) –300 Ж/б монолитная плита (существ.)	88.22 118.14
Гостиничные номера, кухни, внутр. коридоры	3		Покрытие – линолеум ПВХ на теплозвуко-изолирующей подоснове ГОСТ 18108-80 по прослойке из холодной мастике на водостойких вяжущих –5 Стяжка из цементно-песчаного р-ра М150, армированная по утеплителю сеткой 5ВР-1 с ячейкой 100х100 по ГОСТ 8478-81 –75 Строительная бумага – 1 слой. –200 Утеплитель ПСБ-с –80 Слой толя на битумной мастике (суш.) –80 Бетонная подгот.-бетон В3,5 (суш.) –1100 Подсыпка из среднезер.песка (суш.) –300 Ж/б монолитная плита (существ.)	98.27 108.98
Санузлы	4		Покрытие – керамогранит с матовой поверхностью –8 Прослойка и заполнение швов из цементно-песчаного р-ра М150 –12 Стяжка из цементно-песчаного р-ра М150, армированная по утеплителю сеткой 5ВР-1 с ячейкой 100х100 по ГОСТ 8478-81 –60 Строительная бумага – 1 слой. –200 Утеплитель ПСБ-с –80 Слой толя на битумной мастике (суш.) –80 Бетонная подгот.-бетон В3,5 (суш.) –1100 Подсыпка из среднезер.песка (суш.) –300 Ж/б монолитная плита (существ.)	12.17 -
1 этаж (жилой дом)				
Тамбуры, лестничные клетки	5		Покрытие – керамогранит с матовой поверхностью –8 Прослойка и заполнение швов из цементно-песчаного р-ра М150 –12 Стяжка из цементно-песчаного р-ра М150, армированная по утеплителю сеткой 5ВР-1 с ячейкой 100х100 по ГОСТ 8478-81 –50 Строительная бумага – 1 слой. –100 Утепл. керамзитовый гравий (суш.) –200 Слой толя на битумной мастике (суш.) –80 Бетонная подгот.-бетон В3,5 (суш.) –1100 Подсыпка из среднезер.песка (суш.) –300 Ж/б монолитная плита (существ.)	35.60 26.71
2-3 этажи (жилой дом)				
Лестничные клетки, коридоры	6		Покрытие – керамогранит с матовой поверхностью –8 Прослойка и заполнение швов из цементно-песчаного р-ра М150 –12 Сборная ж/б плита перекрытия –220	102.42 70.04
Гостинные, спальни, кухни, кладов., внутрикв. коридоры	7		Покрытие – линолеум ПВХ на теплозвуко-изолирующей подоснове ГОСТ 18108-80 по прослойке из холодной мастике на водостойких вяжущих –5 Стяжка из цементно-песчаного р-ра М150 –30 песок прокаленный –50 Сборная ж/б плита перекрытия –220	462.38 488.38

Ведомость отделки помещений. Площадь, м2


Вид отделки элементов интерьеров								
Наименование или номер помещения	Потолок	Площ. м2	Стены или перегородки	Площ. м2	Выс., мм	Низ стен или перегородок	Площ. м2	Примечание
1 этаж (гостиница)								
Вестибюль, бюро приема и регистр., пожарный пост, пом. охраны, буфет, коридоры	Подвесные потолки "Армстронг"	69.21	Улучшенная штукатурка окраска латексной краской	213.75	-	-	-	
Клад. гр. белья, санузел	Подвесные потолки, "Luxalon"	4.45	Улучшенная штукатурка улучшенная водозем. окраска	11.30	2100	Прост. штукатур. облиц. глаз.пл.	23.43	
Кухня, раздат., подс., клад.убор. инв., бытовое помещ., клад. гр. белья	Затирка швов, улучш. водозем. окраска	25.46		40.70	2100		84.45	
Электрощитовая, узел ввода, комн. деж. персонала тамбуры, кладовая		35.16	Улучшенная штукатурка окраска латексной краской	156.21	-	-	-	
Гостиничные номера, кухни, внутр. коридоры		98.27		329.67	-	-	-	
Санузлы		12.17	Улучшенная штукатурка улучшенная водозем. окраска	25.48	2100	Прост. штукатур. облиц. глаз.пл.	53.54	
1 этаж (жилой дом)								
Тамбуры, лестничные клетки	Затирка швов, улучш. водозем. окраска	35.60	Улучшенная штукатурка окраска латексной краской	123.24	-	-	-	
2-3 этажи (жилой дом)								
Лестничные клетки, коридоры	Затирка швов, улучш. водозем. окраска	88.68	Улучшенная штукатурка окраска латексной краской	292.32	-	-	-	
Гостинные, спальни, кухни, кладов., внутрикв. коридоры		462.38		1459.28	-	-	-	
Санузлы		31.68		81.28	2100	Прост. штукатур. облиц. глаз.пл.	165.92	

Продолжение таблицы


Наименов. или номер помещения по проекту	Тип пола	Схема пола или тип пола по проекту	Данные элементов пола, (наименование, толщина, основание и др.), мм	Площ. м2 плит, п.м
Санузлы	8		Покрытие – керамическая плитка 30х30 см –8 Прослойка и заполнение швов из цементно-песчаного р-ра М150 –12 Стяжка из цем.-песч. р-ра М150 –20 Гидроизоляция – 2 слоя пленки ПВХ на битумной мастике. –15 Стяжка из цементно-песчаного р-ра М150 –25 песок прокаленный –15 строительная бумага –220 Сборная ж/б плита перекрытия	31.68 -
Лоджии	9		Покрытие – керамическая плитка 30х30 см –8 Прослойка и заполнение швов из цементно-песчаного р-ра М150 –12 Сборная ж/б плита перекрытия –220	41.44 -
Крыльца	10		Покрытие – керамогранит с матовой поверхностью –8 Прослойка и заполнение швов из цементно-песчаного р-ра М150 –12 Сборная ж/б плита перекрытия –220	34.38 -

1138/06-12 (9623)-AP									
Корректировка проекта "Аэровокзал на 35 пассажиров в п.Кысыл-Сыр Вилюйского улуса" под жилой дом									
Изм.	Кол.	Лист	№ док.	Подпись	Дата				
Разраб.	Маркова					Стажера	Лист	Листов	
Проверил	Попов					Жилой дом с мини-гостиницей			
Рук.гр.	Андреева								
Гл.констр.	Егоров								
Н.контр.	Ларфенова								
ГИП	Антонова								

План эвакуации при пожаре с 1 этажа

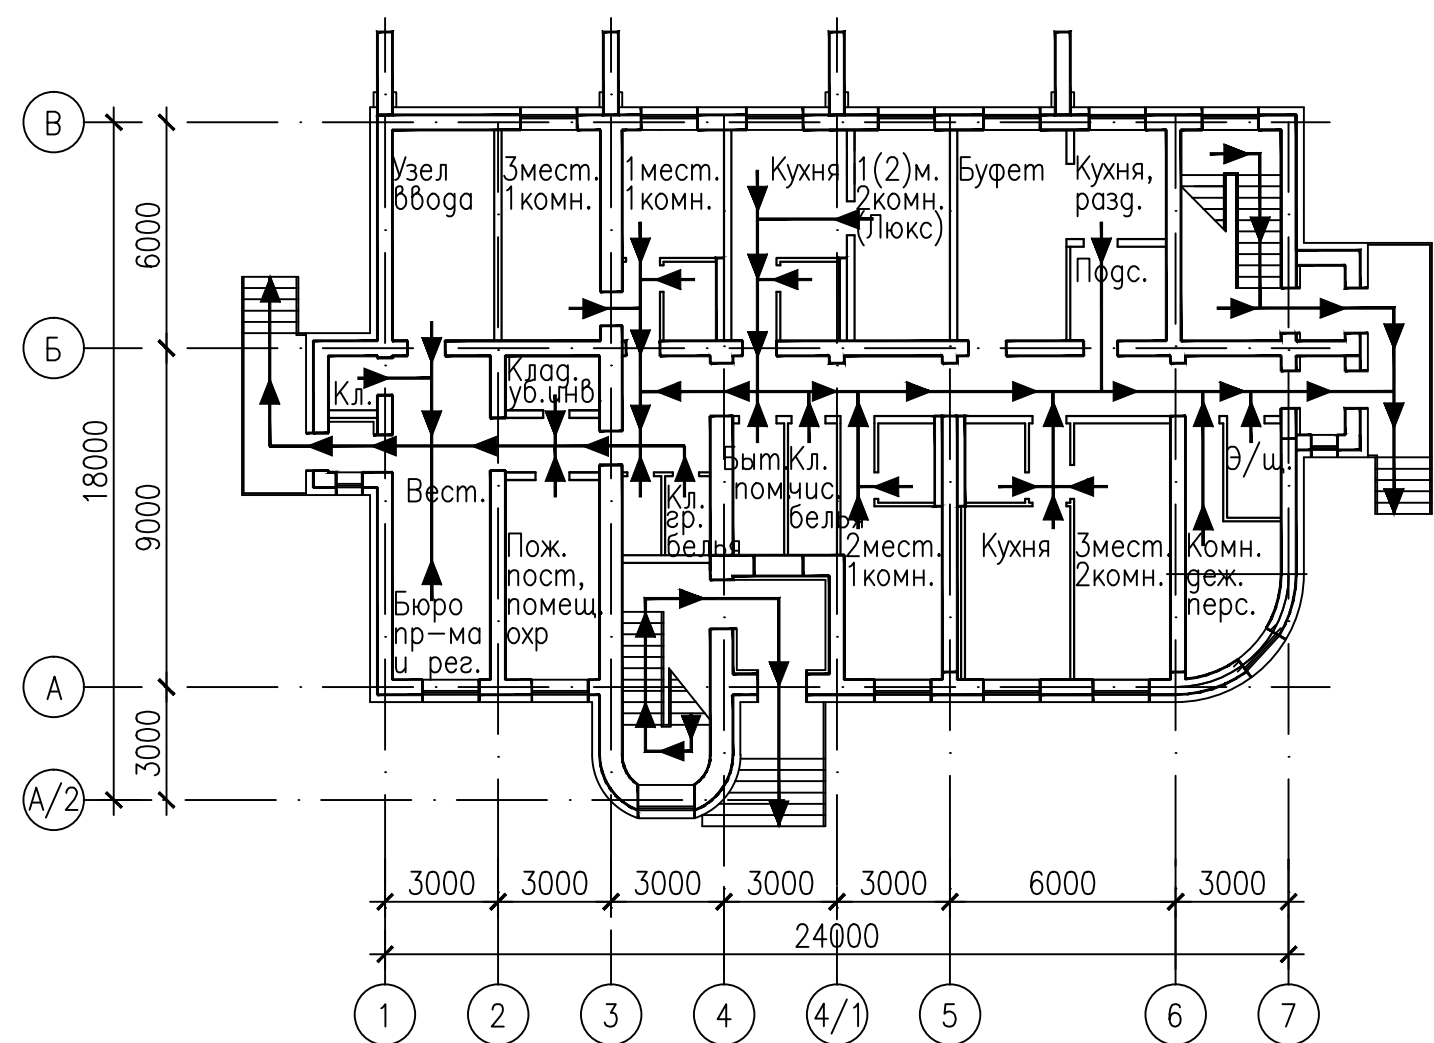

План эвакуации при пожаре со 2 и 3 этажей

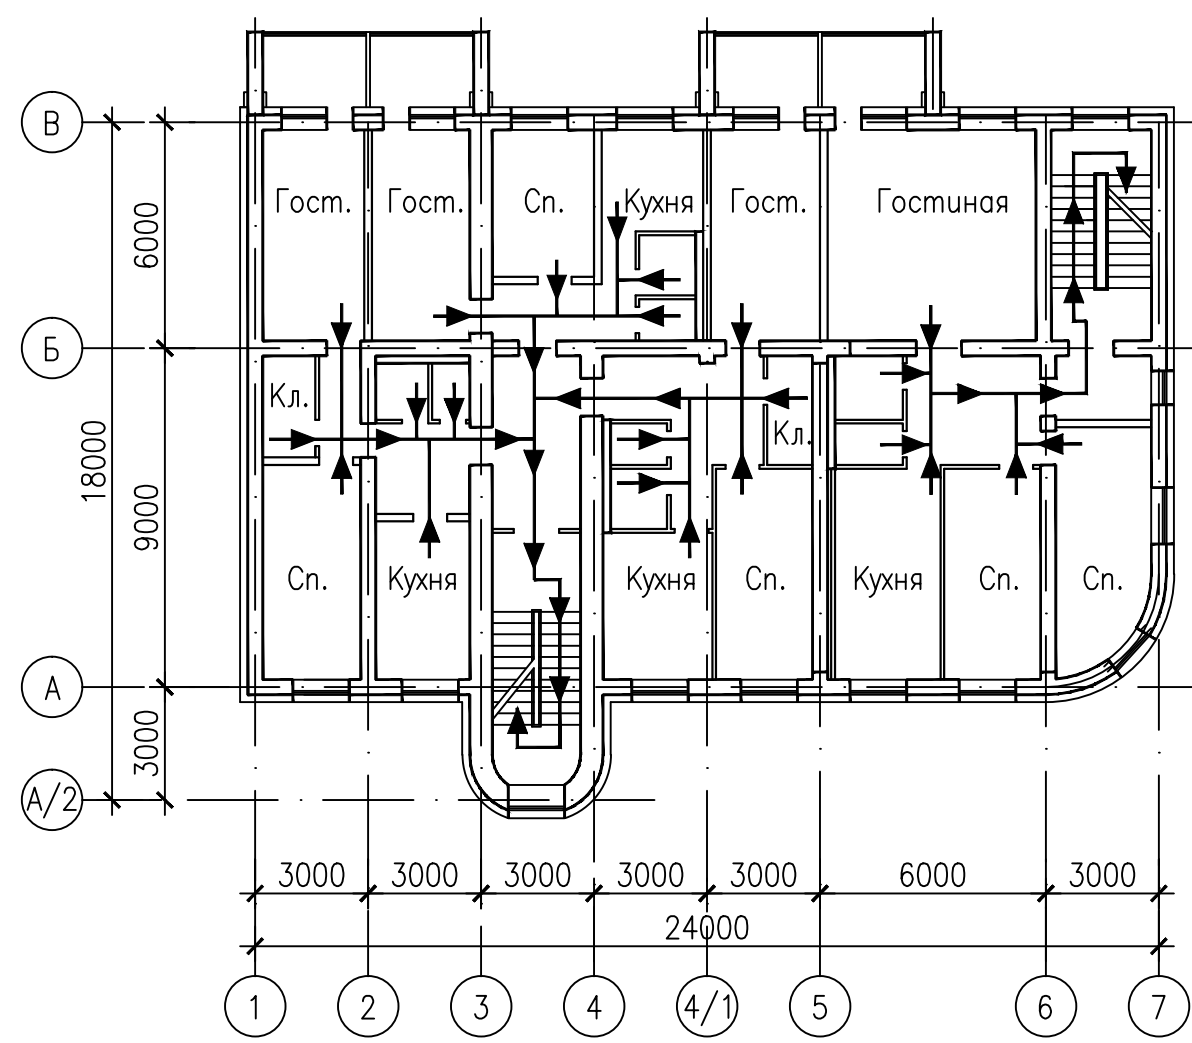

Условные обозначения:

→ — Направление движения людей

Согласовано


Инв. № подл. 896 114
Подпись и дата
Взам. инв. №

						1138/06-12 (9623)-AP			
						Корректировка проекта "Аэровокзал на 35 пассажиров в п.Кысыл-Сыр Вилюйского улуса" под жилой дом			
Изм	Кол.	Лист	№ док.	Подпись	Дата				
Разраб.	Маркова					Жилой дом с мини-гостиницей	Стация	Лист	Листов
Проверил	Попов						Р	15	
Рук.гр.	Андреева								
Гл.констр.	Егоров					Планы эвакуации при пожаре		ОАО "Сахапроект" г.Якутск	
Н.контр.	Тарфенова								
ГИП	Антонова								


Согласовано

Инв. № подл. 896 115
Подпись и дата
Взам. инв. №


Фасад в осях 1–7

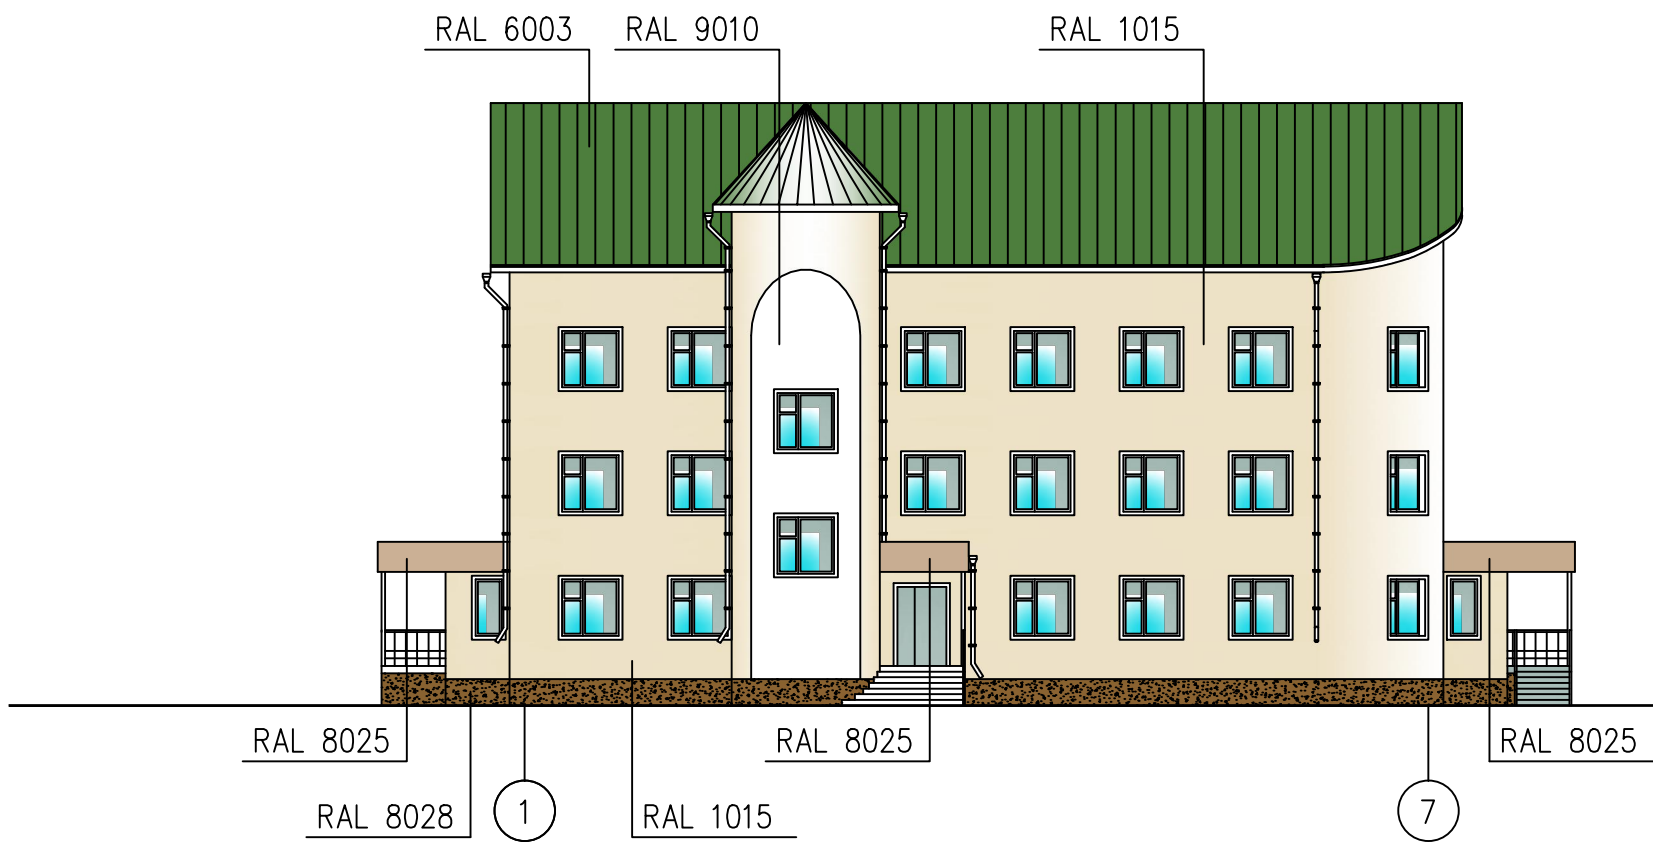


Фасад в осях А/2–В

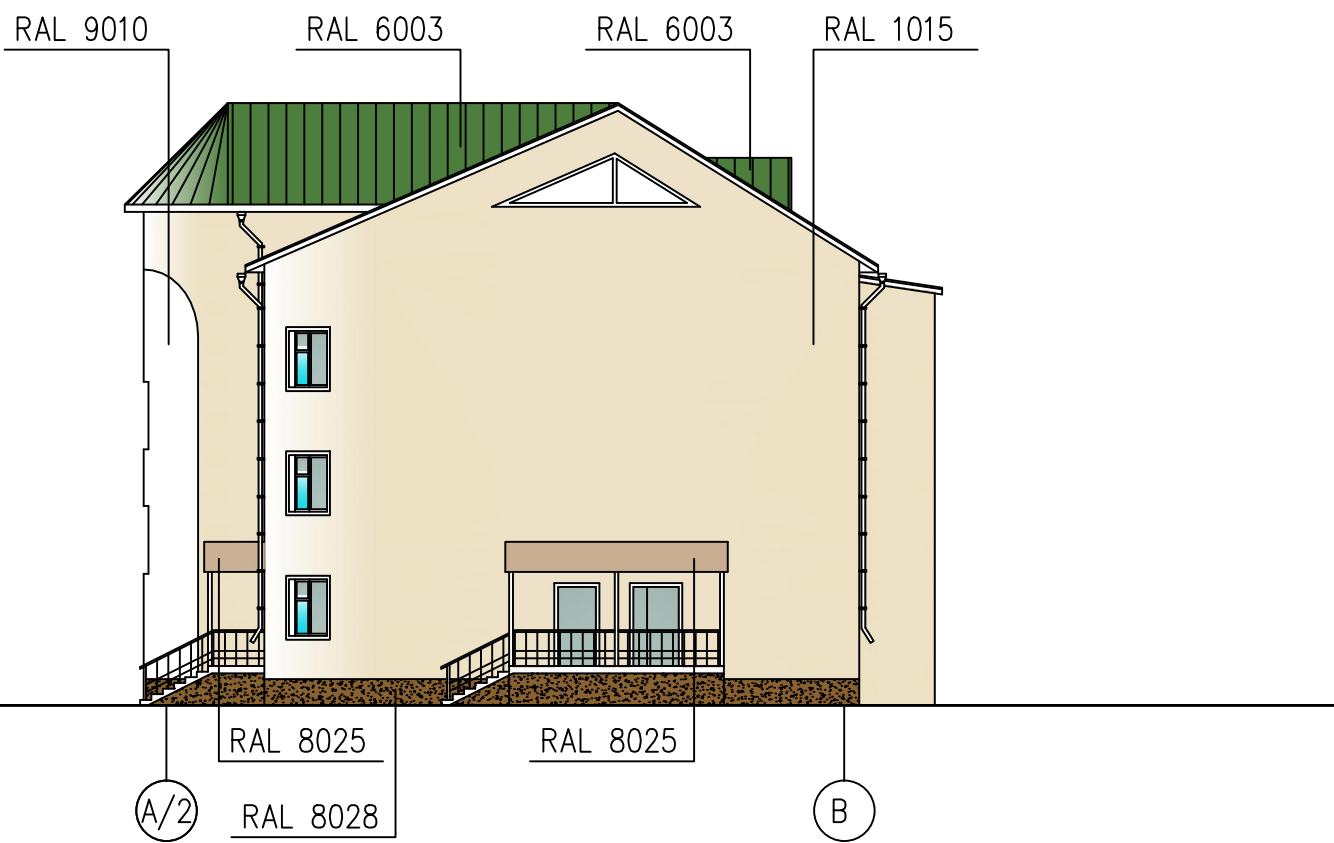

Фасад в осях 7–1

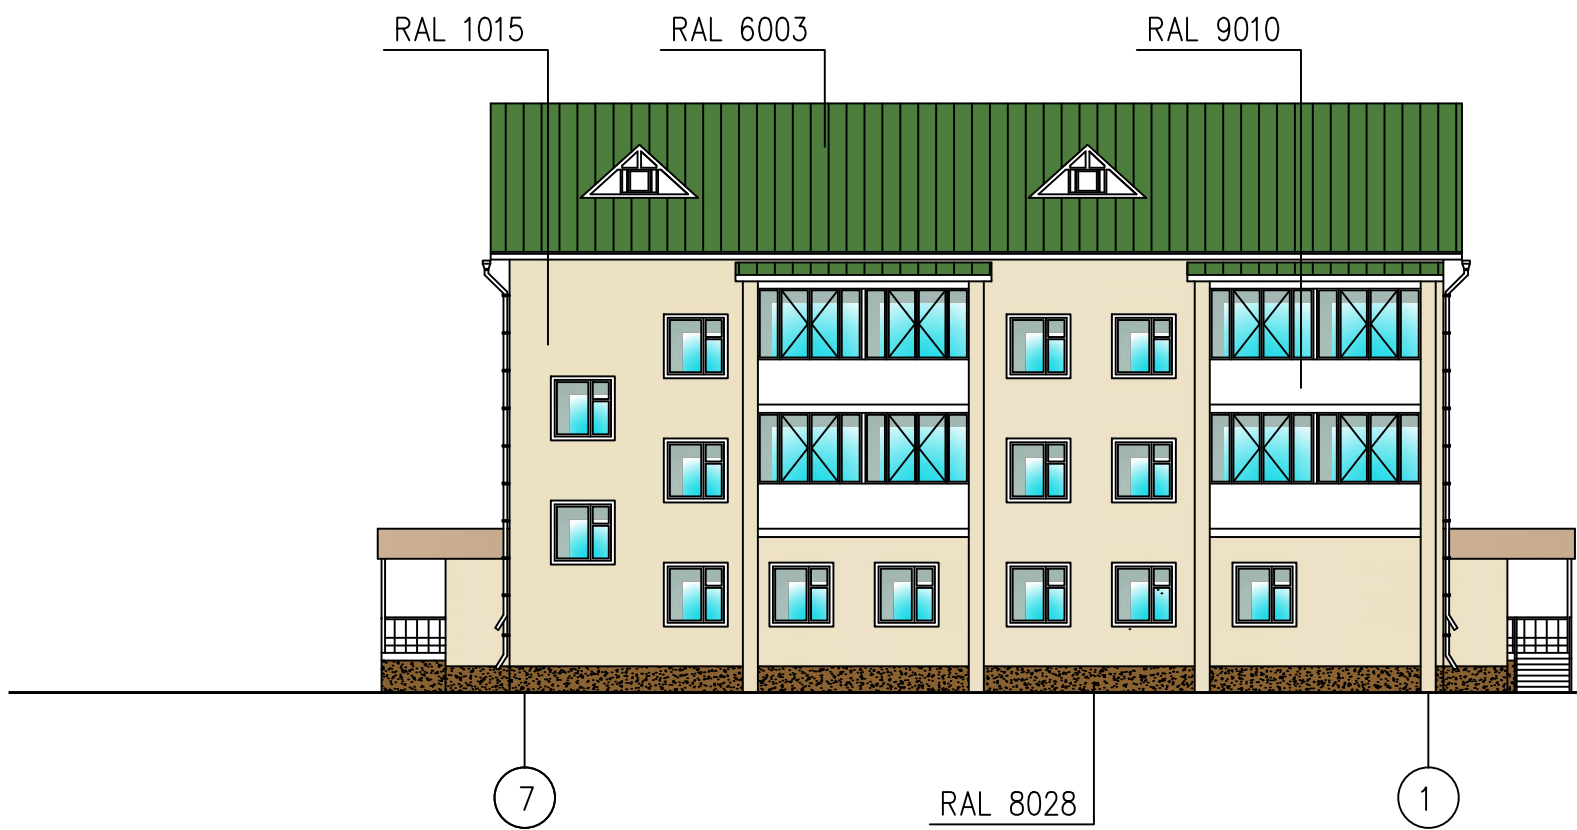

Фасад в осях В–А/2

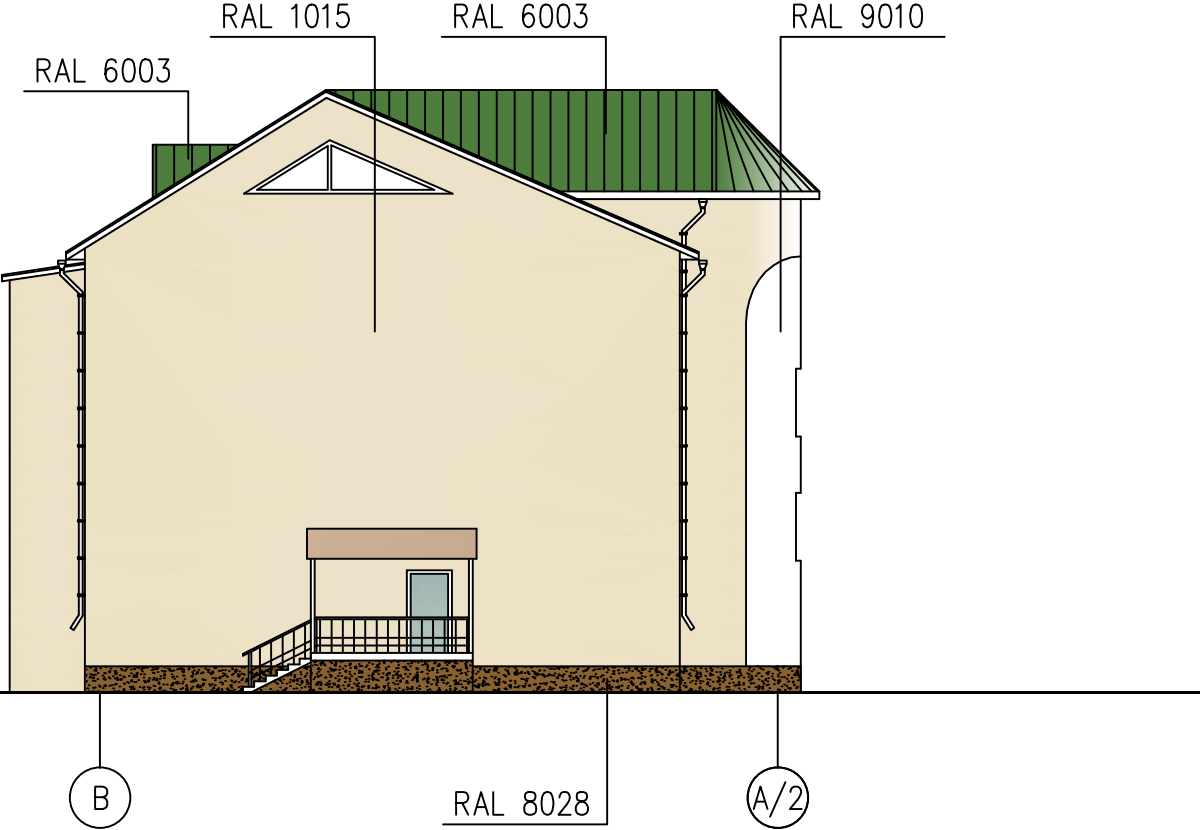

Расколеровка фасадов

Цвет	Оттенок	Примечание
	RAL 1015	Бежевый
	RAL 9010	Белый
	RAL 8028	Коричневый
	RAL 8025	Бледно-коричневый
	RAL 6003	Зеленая олива (ИНСИ)

1138/06–12 (9623)–АР					
Корректировка проекта "Аэровокзал на 35 пассажиров в п.Кысыл–Сыр Вилюйского улуса" под жилой дом					
Изм.	Кол.	Лист	№ док.	Подпись	Дата
Разраб.		Маркова			
Проверил		Попов			
Рук.гр.		Андреева			
Гл.констр.		Егоров			
Н.контр.		Ларфенова			
ГИП		Антонова			
Жилой дом с мини-гостиницей				Стадия	Лист
				Р	16
Расколеровка фасадов				ОАО "Сахапроект" г.Якутск	