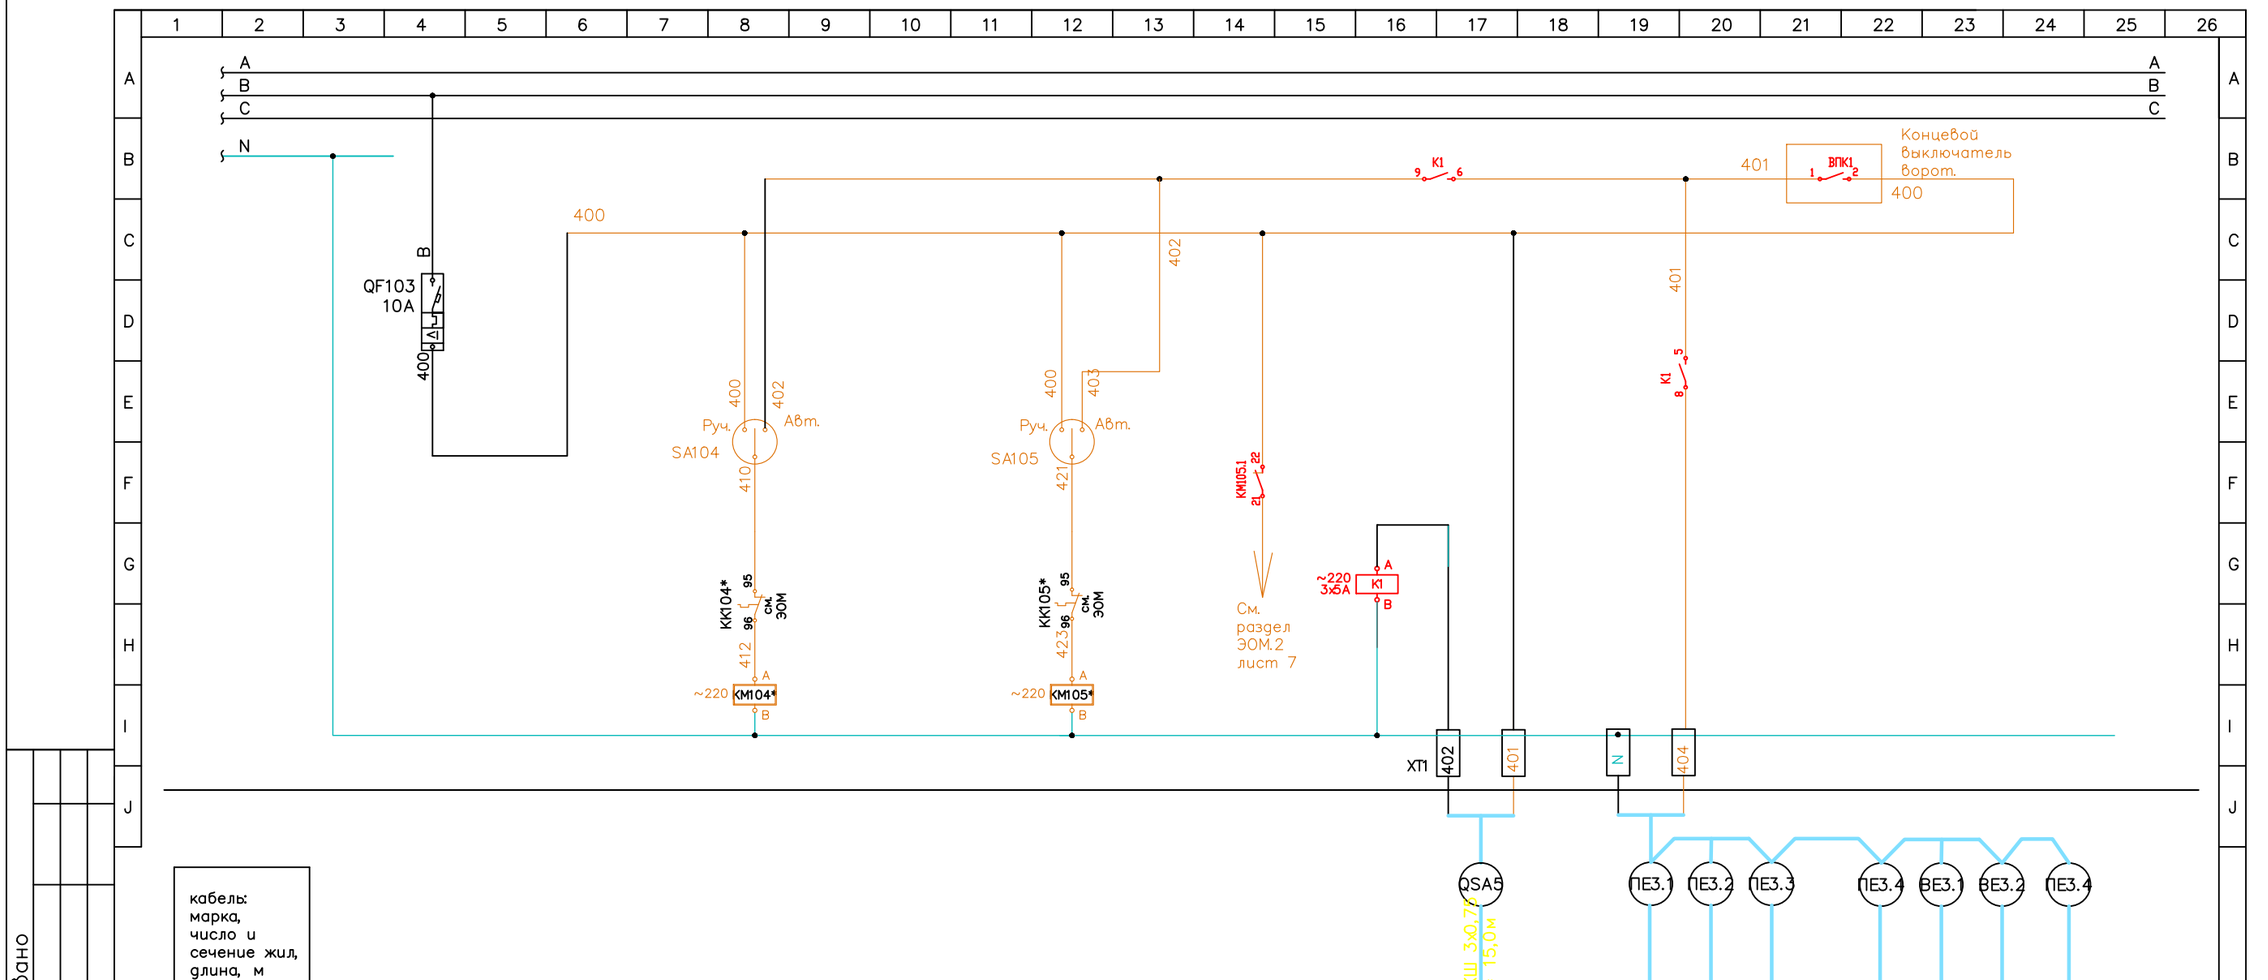



| | | | | | | |
|---|---|---|---|---|---|---|
| кабель: марка, число и сечение жил, длина, м | | | | | | |
| Наименование приборов отборных устройств и исполнительных механизмов условное обозначение | Вентилятор АПВ 400 | Насос Wilo TOP–S 30/4 | Реле пожарной сигнализации | | | |
| Наименование измеряемого параметра | Пускатель вентилятора | Пускатель вентилятора насоса | Прибор охранно–пожарный "Гранит–3" | Приточные клапана | Вытяжные клапана | Приточный клапан |

При подключении к прибору Гранит–3 убедитесь, что контакты ПЦН предназначены для напряжения 230В 3А !

Все приточные и вытяжные клапана подключить параллельно.
Схема шкафов вентиляции ШВ2 и ШВ3 идентичны ШВ1.
Концевой выключатель ВПК установить над створками ворот по месту.

K1
=2/E.22
=2/E.20
=2/B.17

Согласовано

Взаим. инв №

№ подл. | Подп. и дата

| Изм. | Кол. уч. | Лист | № док. | Подп. | Дата |
|---|---|---|---|---|---|
| Исполн. | | Назаров | | | |
| ГИП | | Аммосова | | | |

АК.2

Вентиляция боксов гаража РММ ул. Газовиков, 1, п. Кысыл–Сыл Вилюйский улус

Боксы ?1–3

| Стадия | Лист | Листов |
|---|---|---|
| Р | 2 | |