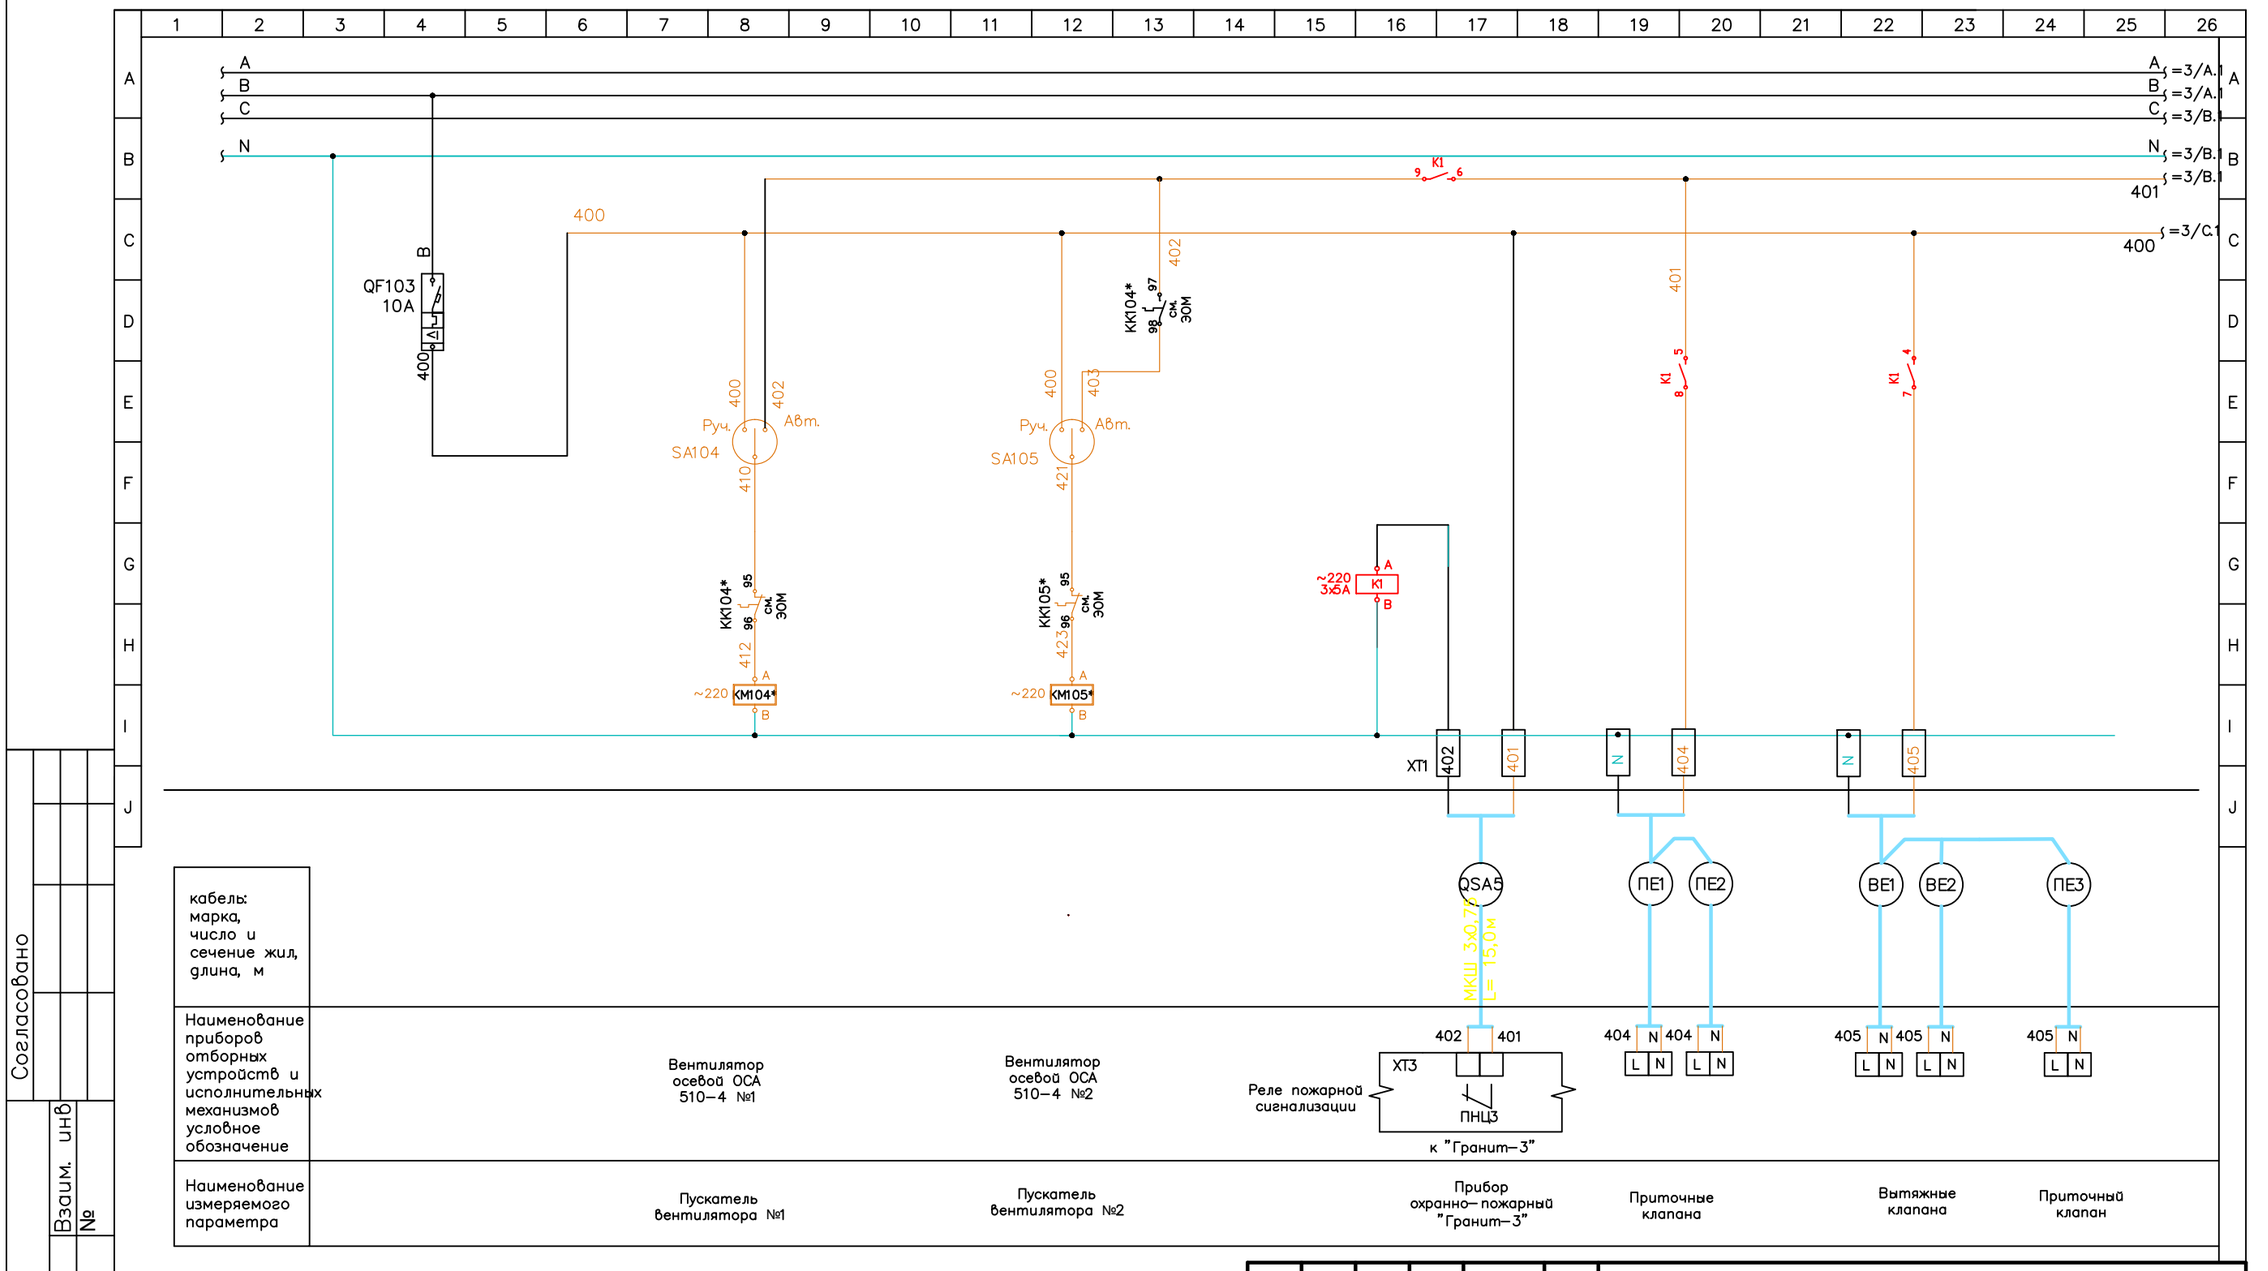


кабель: марка, число и сечение жил, длина, м					
Наименование приборов отборных устройств и исполнительных механизмов условное обозначение	Вентилятор осевой ОСА 510–4 №1	Вентилятор осевой ОСА 510–4 №2	Реле пожарной сигнализации	Приточные клапана	Вытяжные клапана / Приточный клапан
Наименование измеряемого параметра	Пускатель вентилятора №1	Пускатель вентилятора №2	Прибор охранно– пожарный "Гранит–3"		

При подключении к прибору Гранит–3 убедитесь, что контакты ПЦН предназначены для напряжения 230В 3А !

K1
=2/E.22 4 1 7
=2/E.20 5 2 8
=2/B.17 6 3 9

Согласовано

Взаим. инв №

Подп. и дата

№ подл.

Изм.	Кол. уч.	Лист	№ док.	Подп.	Дата
Исполн.		Назаров			
ГИП		Аммосова			

АК.3

Вентиляция гаража
ул. Газовиков, 1, п. Кысыл–Сыл
Вилюйский улус

Стояночный бокс ?1

Стадия	Лист	Листов
Р	2	5