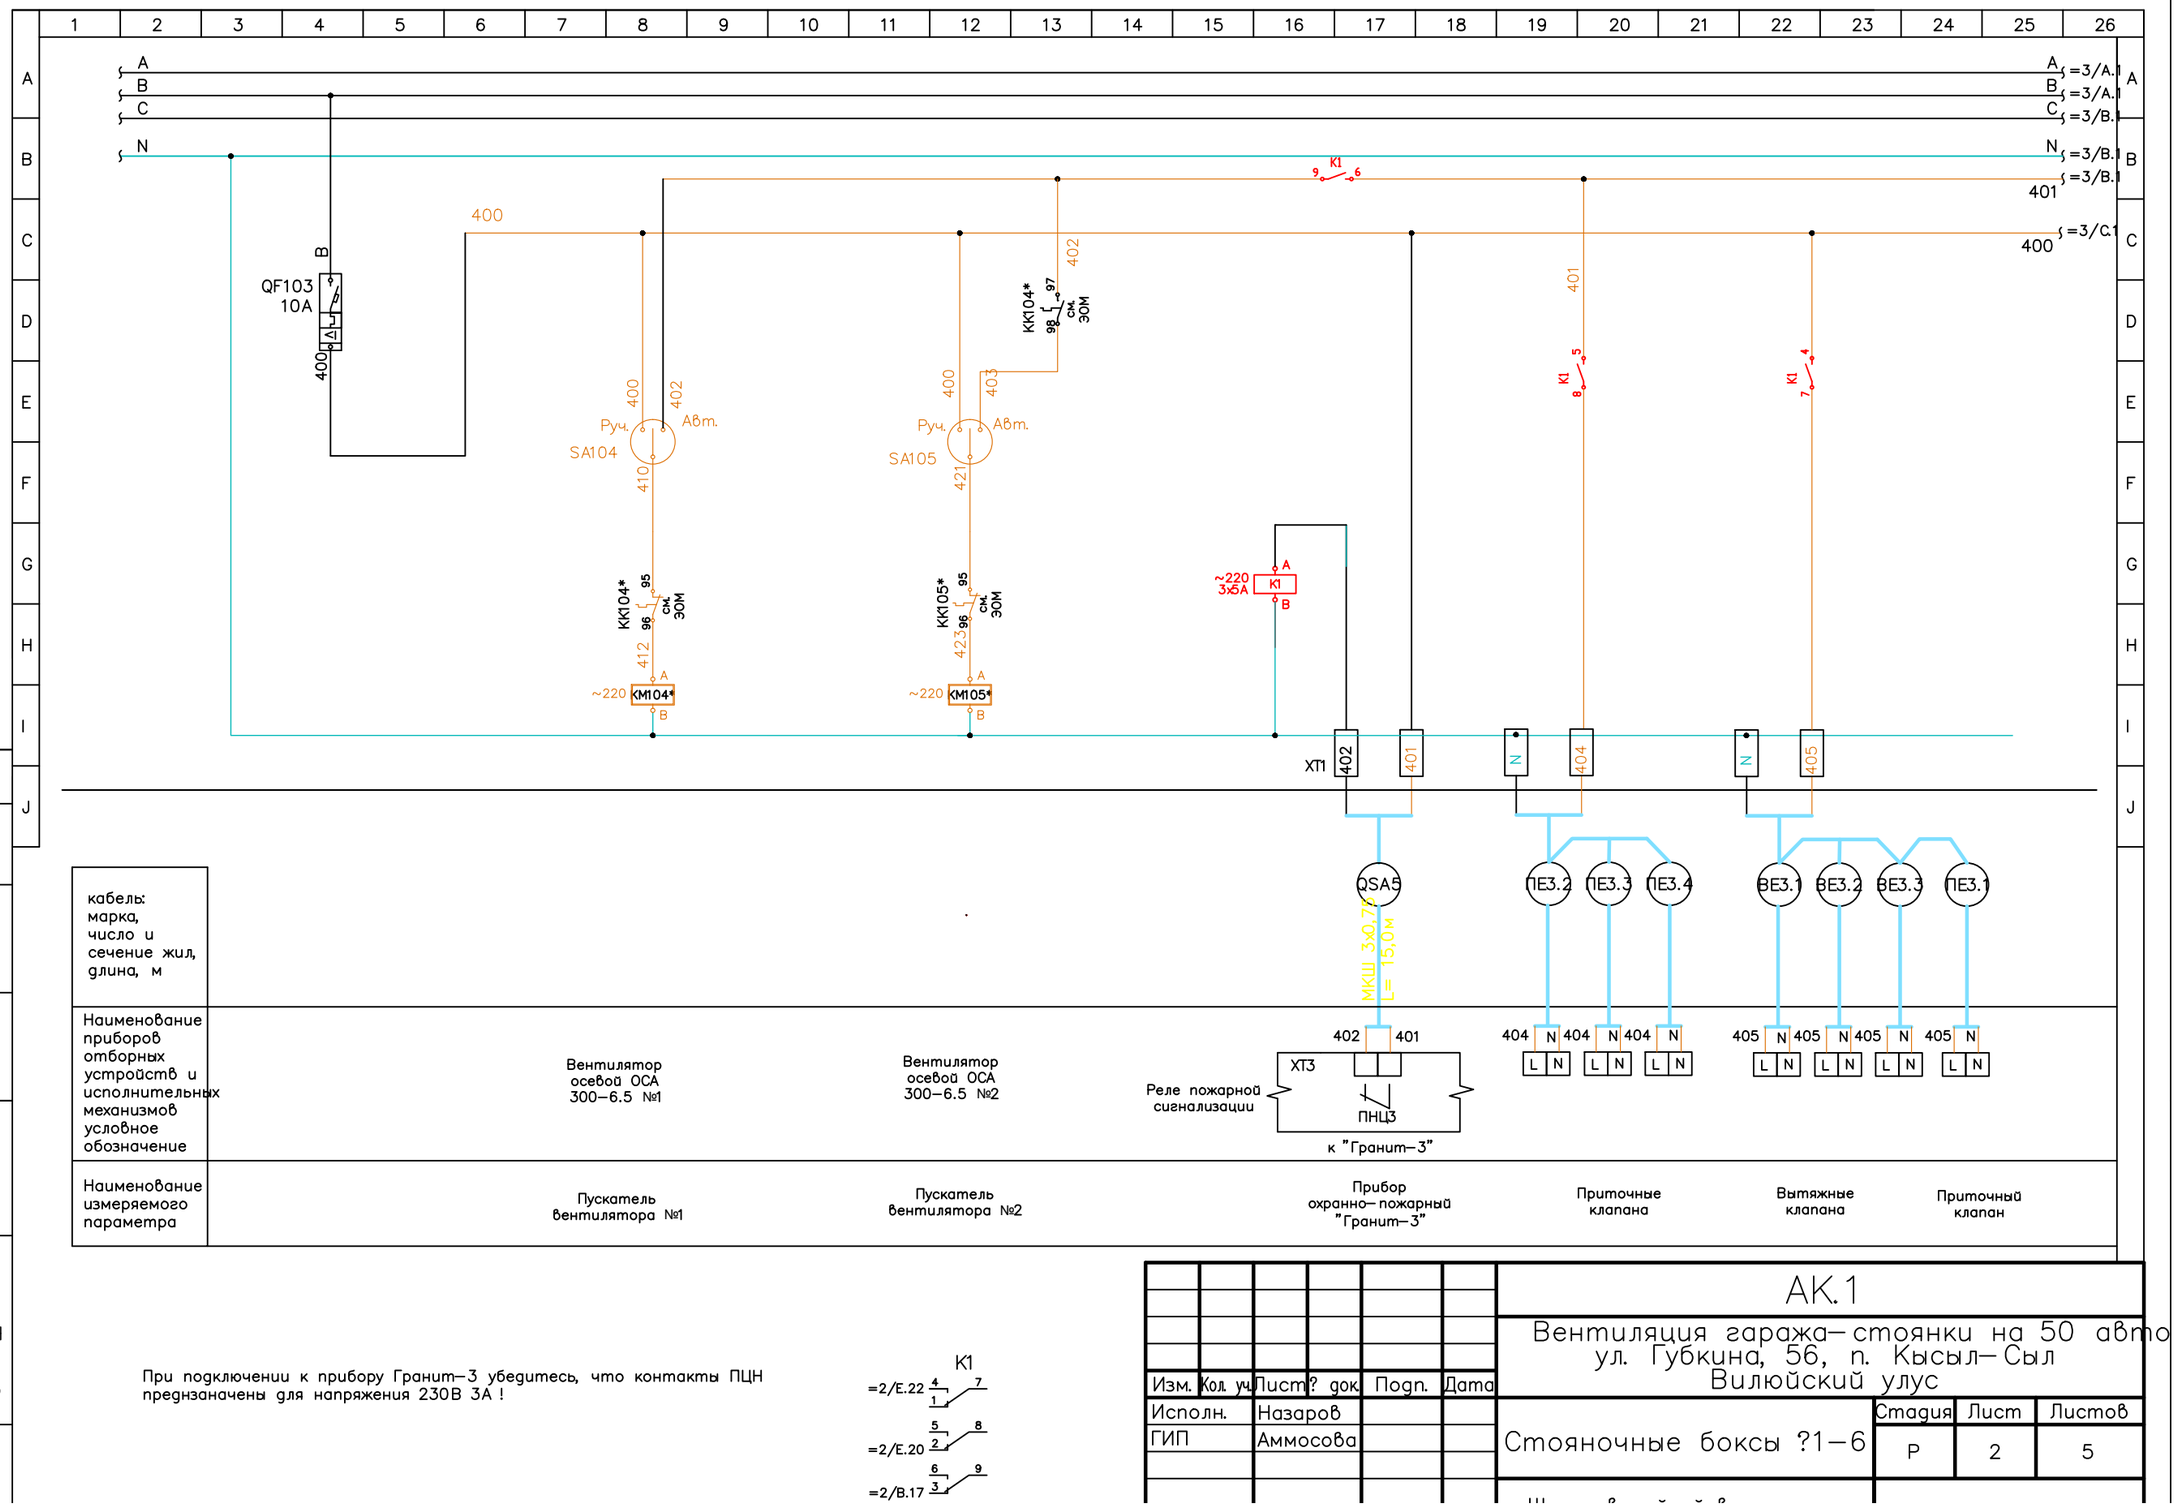


кабель: марка, число и сечение жил, длина, м																									
Наименование приборов отборных устройств и исполнительных механизмов условное обозначение		Вентилятор осевой ОСА 300–6.5 №1				Вентилятор осевой ОСА 300–6.5 №2				Реле пожарной сигнализации				Прибор охранно–пожарный "Гранит–3"		Приточные клапана		Вытяжные клапана		Приточный клапан					
Наименование измеряемого параметра		Пускатель вентилятора №1				Пускатель вентилятора №2																			

При подключении к прибору Гранит–3 убедитесь, что контакты ПЦН предназначены для напряжения 230В 3А !

K1
=2/E.22 4 7 / 1
=2/E.20 5 8 / 2
=2/B.17 6 9 / 3

Изм.	Кол. уч.	Лист	№ док.	Подп.	Дата
Исполн.		Назаров			
ГИП		Аммосова			

АК.1

Вентиляция гаража–стоянки на 50 авто
ул. Губкина, 56, п. Кысыл–Сыл
Вилюйский улус

Стояночные боксы ?1–6

Стадия	Лист	Листов
Р	2	5

Согласовано

Взаим. инв. №

Подп. и дата

Инв. № подл.