
Схема расположения опор под технологические требопроводы

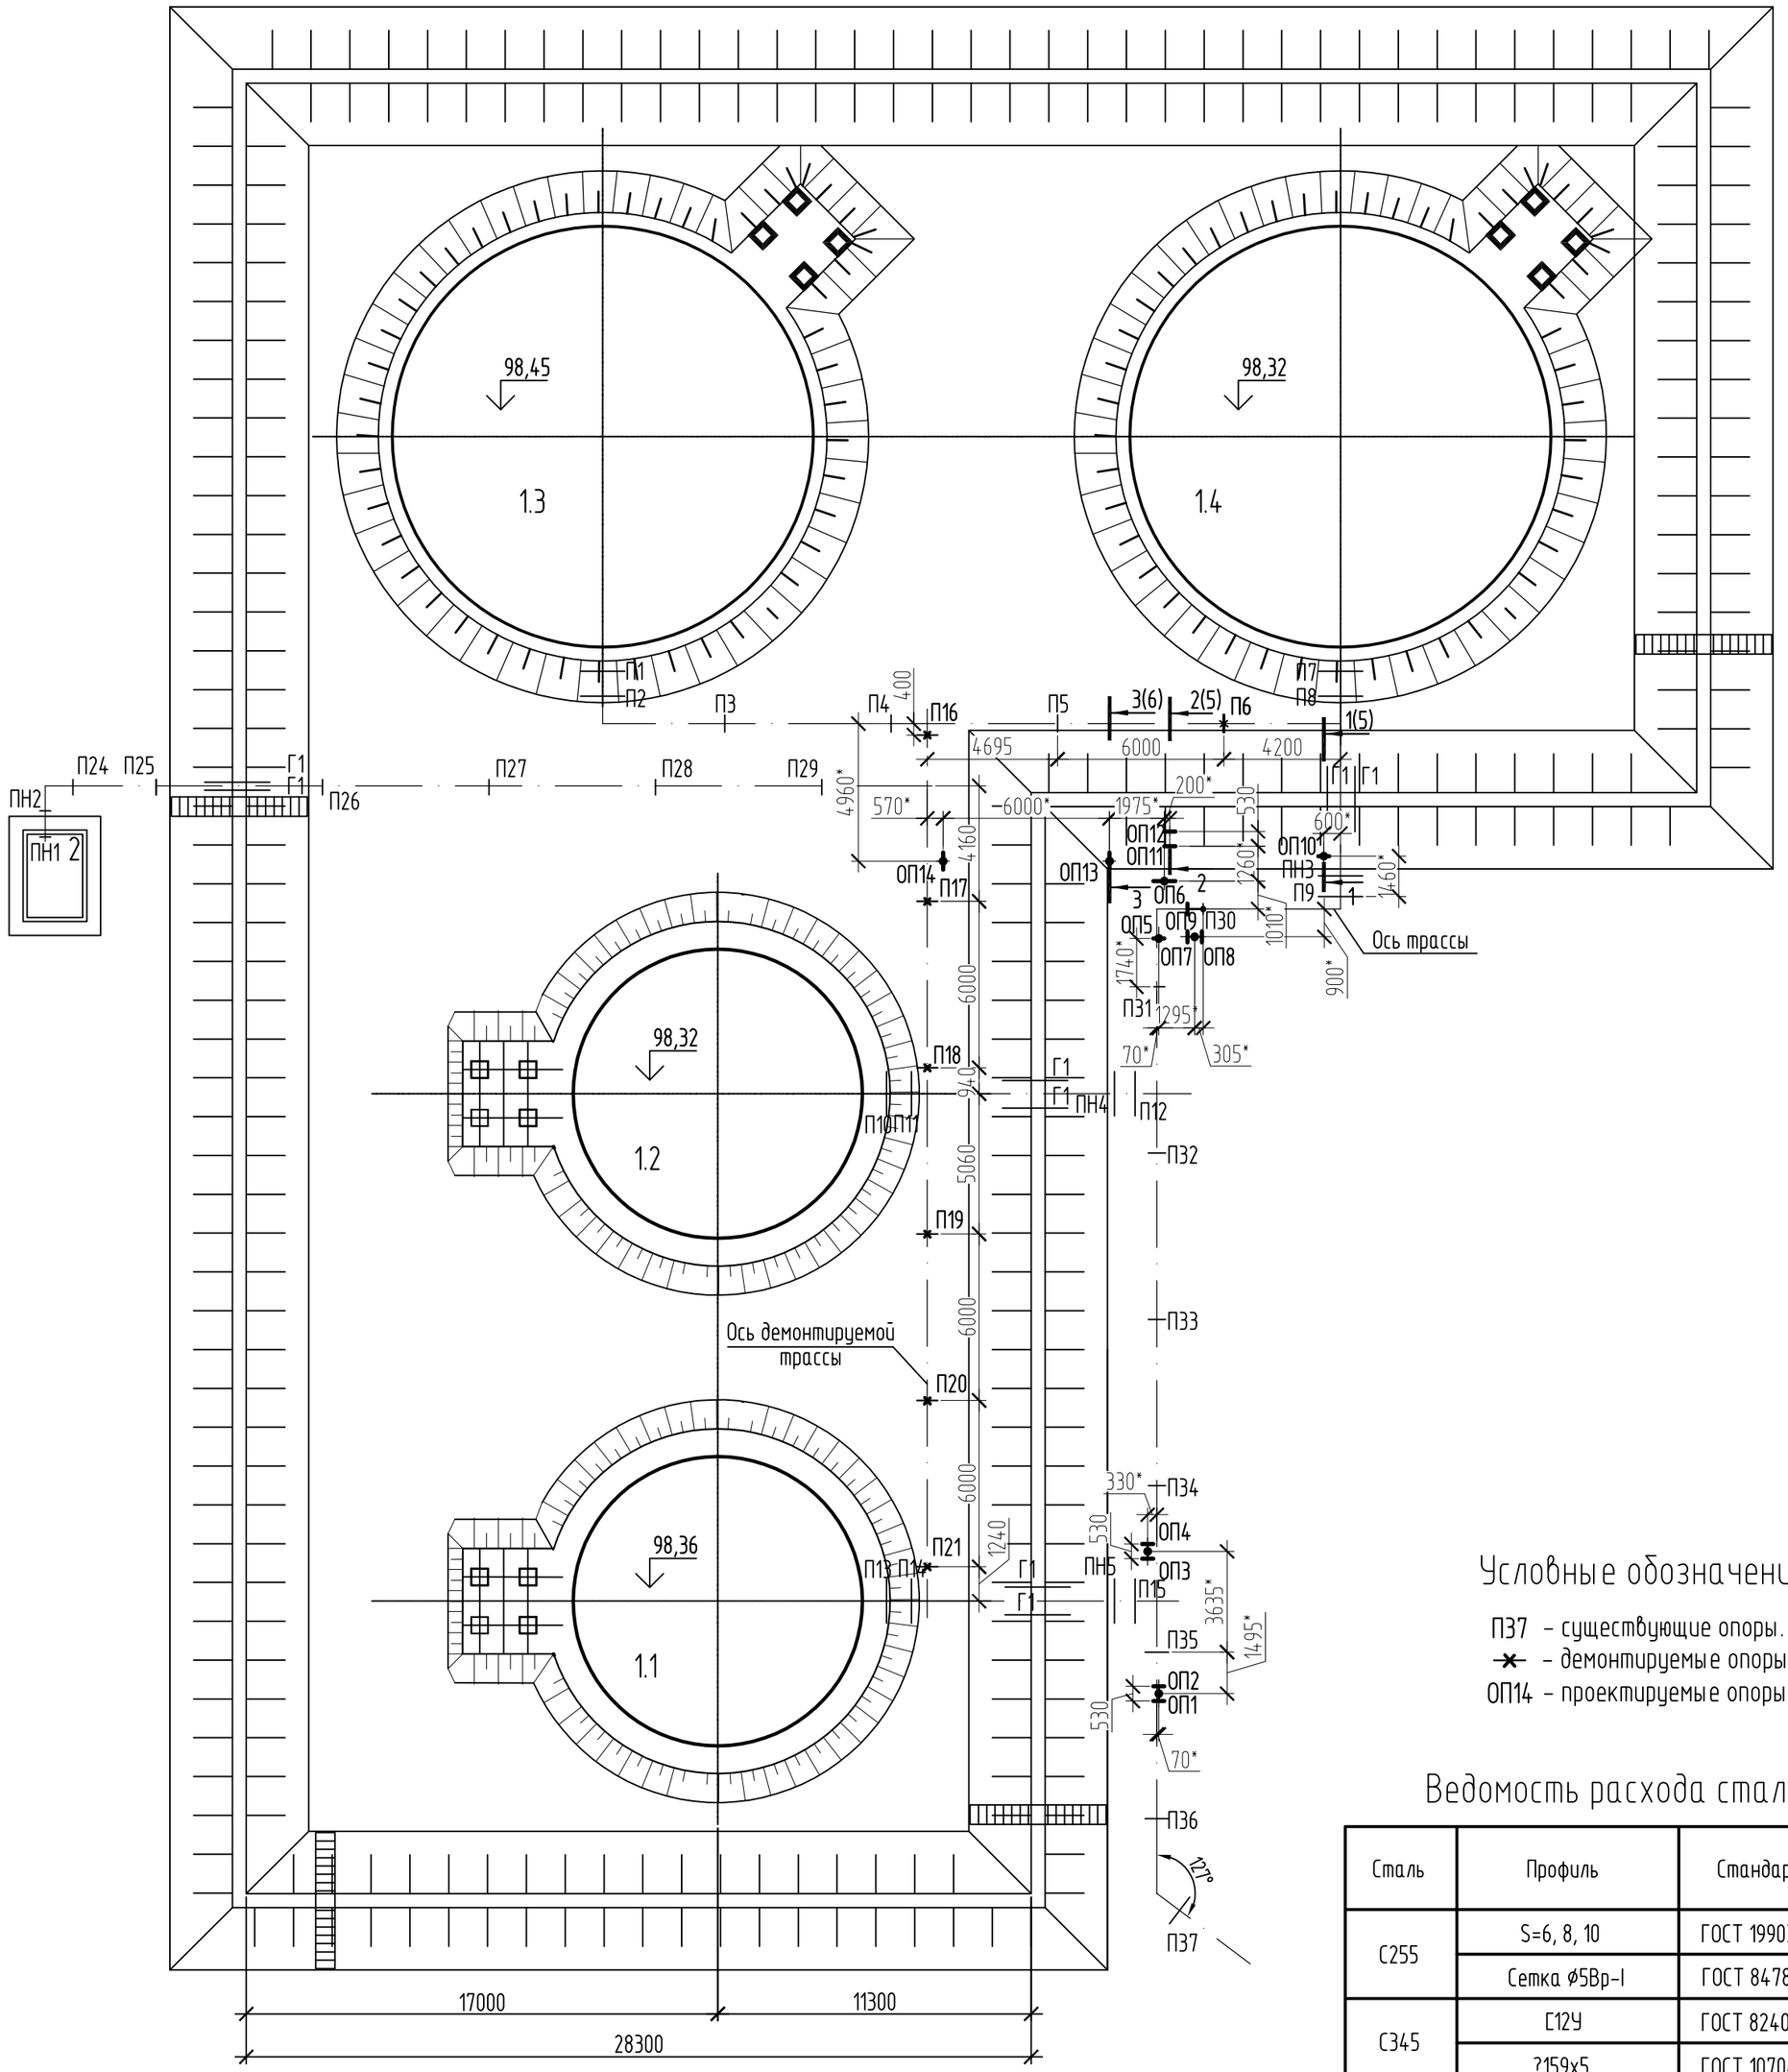

Спецификация к схеме расположения опор

Марка, позиции.	Обозначение	Наименование	Кол.	Масса, ед., кг	Примечание
ОП1-4,ОП7,ОП8	см. лист 3	Опора С01	3		
ОП5		Опора С02	1		
ОП6		Опора С03	1		
ОП9	см. лист 4	Опора С04	1		
ОП10	см. лист 5	Опора С05	1		
ОП11, ОП12		Опора С06	1		
ОП13	см. лист 6	Опора С07	1		
ОП14	см. лист 4	Опора С08	1		

Дефектная ведомость

Поз.	Наименование	Кол.	Масса, ед., кг	Примечание
1	Демонтаж опоры П6	1	113,56	шт
2	Демонтаж опор П16-П21	6	111,79	шт

Таблица отметок верха опор

N п/п	Отм. верха опор	Примечание
ОП1	Отм. верха опор уточнить по месту	С01
ОП2		
ОП3		С01
ОП4		
ОП5		С02
ОП6		С03
ОП7		С01
ОП8		
ОП9		С04
ОП10		С05
ОП11		С06
ОП12		
ОП13		С07
ОП14		С08

Условные обозначения:

П37 - существующие опоры.
✕ - демонтируемые опоры.
ОП14 - проектируемые опоры.

Ведомость расхода стали, кг

Сталь	Профиль	Стандарт	Масса, кг
С255	S=6, 8, 10	ГОСТ 19903-74*	54,27
	Сетка ⌀5Вр-I	ГОСТ 8478-81	10,15
С345	С12У	ГОСТ 8240-97	57,62
	?159х5	ГОСТ 10704-91	157,24
Итого масса металла:			279,28

1. Привязку опор размер (размер со *) уточнить по месту в соответствии с расположением существующих трубопроводов.
2. Данный лист смотреть совместно с ш. 4381 ТХ.АС.

Изм.	Кол.уч.	Лист	N док	Подпись	Дата	4393-ТХ.АС			
						Корректировка ПСД по объекту: "Склад нефтепродуктов ОАО "ЯТЭК" на 2 км. Маганского тракта" в связи с изменениями технического регламента на мотор. топлива			
						Технологические трубопроводы. Строительные решения	Стадия	Лист	Листов
							П	2	
Нач.отдела		Грузных			06.13	Схема расположения опор под технологические трубопроводы	ЗАО "Якутпромстройпроект" г.Якутск		
Проверил		Азаров			06.13				
Исполнил		Семенова			06.13				
Н.контроль		Морозова			06.13				

Взам. инв. N | Подп. и дата | Инв. N подл.

Копировал | Формат А2