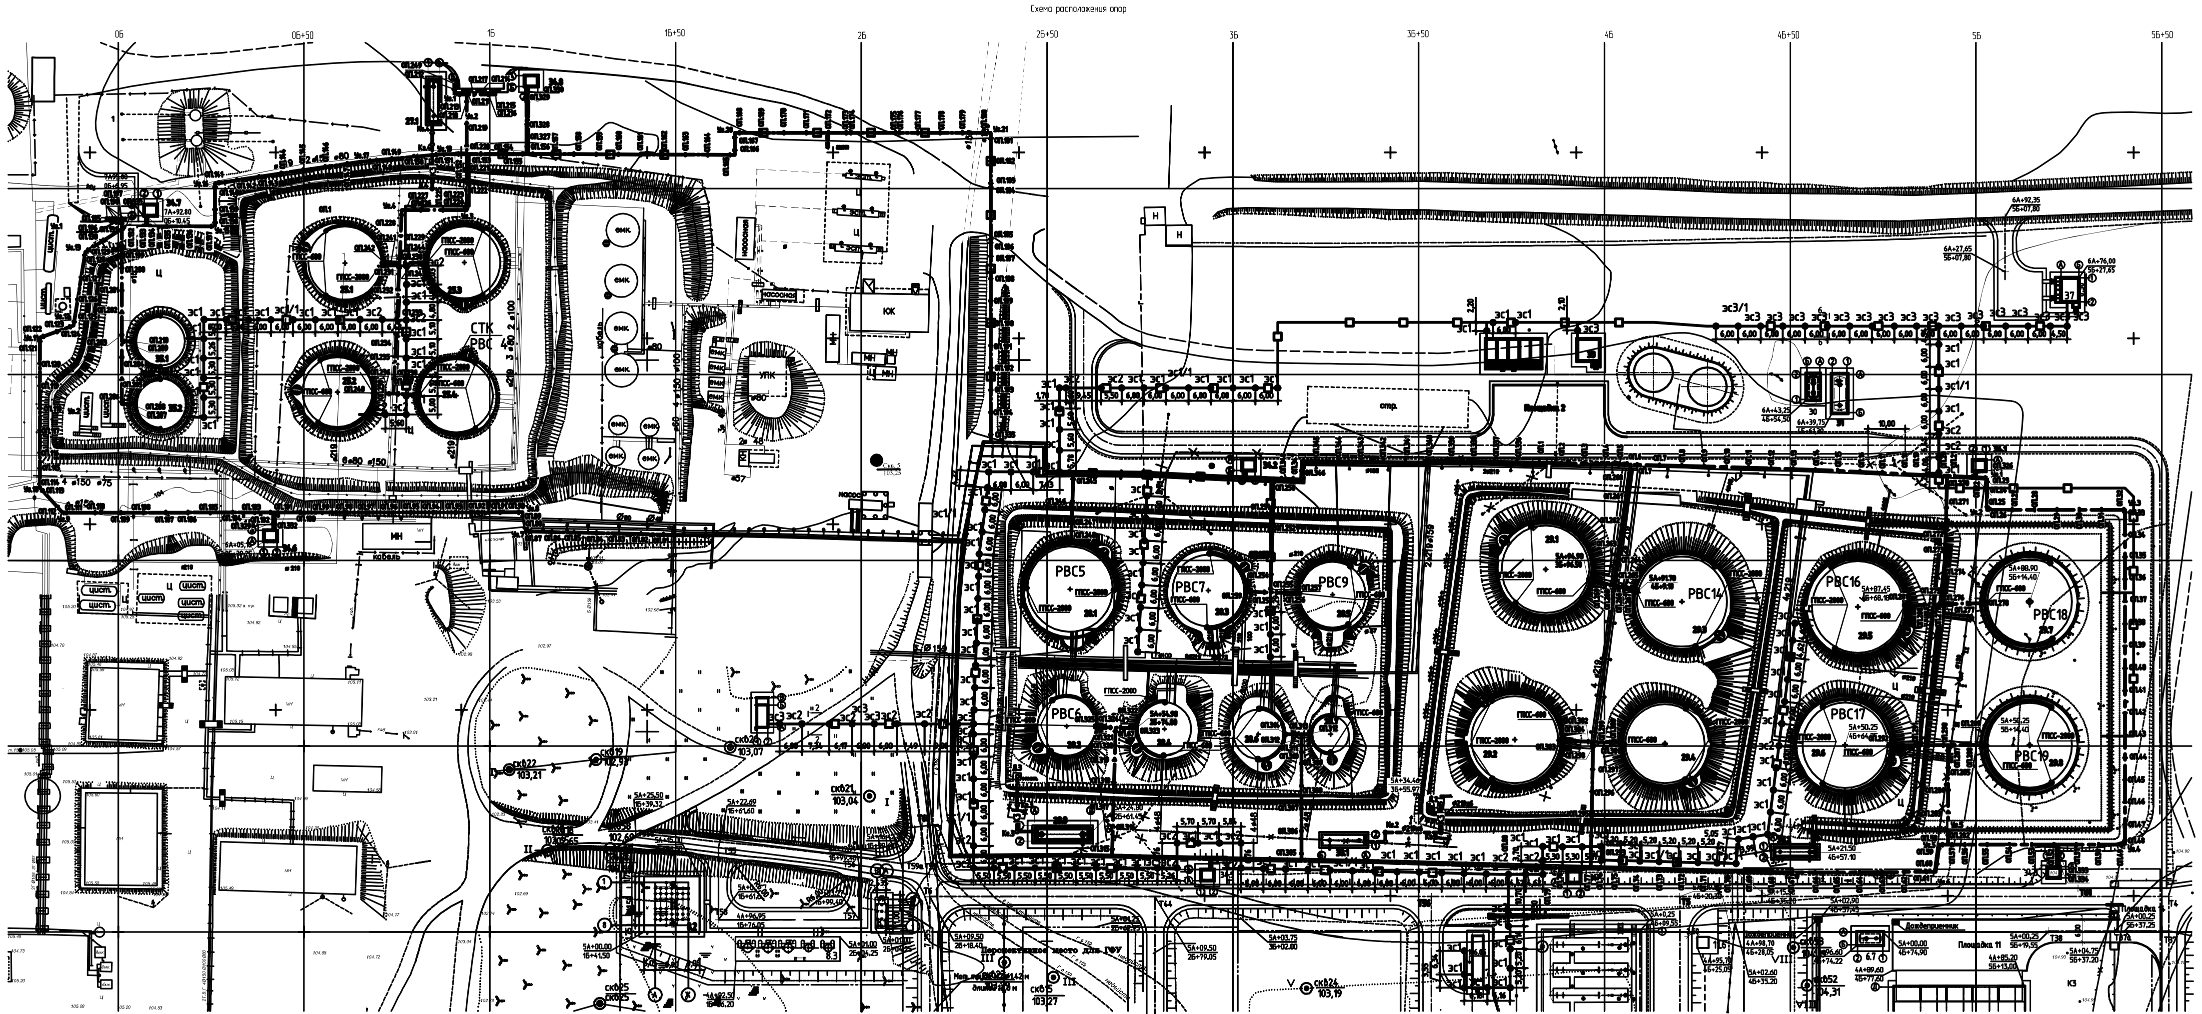


№ опоры	отметка верха строит. конструкции, м	№ опоры	отметка верха строит. конструкции, м	№ опоры	отметка верха строит. конструкции, м	№ опоры	отметка верха строит. конструкции, м	№ опоры	отметка верха строит. конструкции, м	№ опоры	отметка верха строит. конструкции, м	№ опоры	отметка верха строит. конструкции, м	№ опоры	отметка верха строит. конструкции, м	№ опоры	отметка верха строит. конструкции, м	№ опоры	отметка верха строит. конструкции, м	№ опоры	отметка верха строит. конструкции, м
оп. 1	0.680	оп. 31	0.324	оп. 61	0.489	оп. 91	0.413	оп. 121	0.663	оп. 151	0.502	оп. 181	0.539	оп. 211	1.210	оп. 241	0.231	оп. 271	2.566	оп. 301	0.560
оп. 2	0.676	оп. 32	0.299	оп. 62	0.502	оп. 92	0.470	оп. 122	0.453	оп. 152	0.508	оп. 182	0.495	оп. 212	1.210	оп. 242	1.060	оп. 272	2.572	оп. 302	0.653
оп. 3	0.672	оп. 33	0.291	оп. 63	0.515	оп. 93	0.427	оп. 123	0.415	оп. 153	0.564	оп. 183	0.351	оп. 213	1.163	оп. 243	0.231	оп. 273	2.478	оп. 303	0.656
оп. 4	0.668	оп. 34	0.297	оп. 64	0.548	оп. 94	0.483	оп. 124	0.476	оп. 154	0.620	оп. 184	4.860	оп. 214	1.210	оп. 244	1.060	оп. 274	2.384	оп. 304	0.560
оп. 5	0.673	оп. 35	0.303	оп. 65	0.590	оп. 95	0.440	оп. 125	0.456	оп. 155	0.625	оп. 185	4.874	оп. 215	1.210	оп. 245	2.060	оп. 275	2.390	оп. 305	2.360
оп. 6	0.676	оп. 36	0.299	оп. 66	0.633	оп. 96	0.497	оп. 126	0.496	оп. 156	0.678	оп. 186	0.660	оп. 216	1.163	оп. 246	1.966	оп. 276	2.392	оп. 306	2.266
оп.7	0.652	оп. 37	0.305	оп. 67	0.666	оп. 97	0.445	оп. 127	0.486	оп. 157	0.684	оп. 187	0.564	оп. 217	1.167	оп. 247	1.372	оп. 277	2.397	оп. 307	2.172
оп. 8	0.658	оп. 38	0.311	оп. 68	0.718	оп. 98	0.461	оп. 128	0.426	оп. 158	0.740	оп. 188	0.690	оп. 218	1.121	оп. 248	0.221	оп. 278	0.202	оп. 308	2.178
оп. 9	0.664	оп. 39	0.289	оп. 69	0.751	оп. 99	0.468	оп. 129	0.456	оп. 159	0.746	оп. 189	0.616	оп. 219	1.077	оп. 249	1.210	оп. 279	2.392	оп. 309	2.184
оп. 10	0.670	оп. 40	0.313	оп. 70	0.774	оп. 100	0.412	оп. 130	0.456	оп. 160	0.802	оп. 190	0.652	оп. 220	0.983	оп. 250	1.860	оп. 280	2.396	оп. 310	2.188
оп. 11	0.656	оп. 41	0.319	оп. 71	0.816	оп. 101	0.410	оп. 131	0.396	оп. 161	0.808	оп. 191	0.718	оп. 221	0.489	оп. 251	1.866	оп. 281	0.301	оп. 311	2.192
оп. 12	0.662	оп. 42	0.315	оп. 72	0.849	оп. 102	0.408	оп. 132	0.426	оп. 162	0.846	оп. 192	0.744	оп. 222	0.495	оп. 252	1.372	оп. 282	2.260	оп. 312	0.745
оп. 13	0.618	оп. 43	0.321	оп. 73	0.882	оп. 103	0.404	оп. 133	0.470	оп. 163	0.870	оп. 193	0.780	оп. 223	0.399	оп. 253	1.378	оп. 283	2.266	оп. 313	2.194
оп. 14	0.624	оп. 44	0.327	оп. 74	0.915	оп. 104	0.498	оп. 134	0.530	оп. 164	0.926	оп. 194	0.806	оп. 224	0.402	оп. 254	1.384	оп. 284	2.172	оп. 314	0.647
оп. 15	0.630	оп. 45	0.333	оп. 75	0.947	оп. 105	0.492	оп. 135	0.566	оп. 165	0.923	оп. 195	1.210	оп. 225	0.308	оп. 255	1.388	оп. 285	2.178	оп. 315	2.360
оп. 16	0.586	оп. 46	0.329	оп. 76	0.990	оп. 106	0.486	оп. 136	0.586	оп. 166	1.008	оп. 196	1.353	оп. 226	0.314	оп. 256	1.490	оп. 286	2.183	оп. 316	2.366
оп. 17	0.592	оп. 47	0.335	оп. 77	1.041	оп. 107	0.480	оп. 137	0.606	оп. 167	1.101	оп. 197	1.210	оп. 227	0.266	оп. 257	0.196	оп. 287	2.185	оп. 317	2.372
оп. 18	0.548	оп. 48	0.339	оп. 78	1.094	оп. 108	0.574	оп. 138	0.636	оп. 168	1.174	оп. 198	1.215	оп. 228	0.219	оп. 258	1.390	оп. 288	2.191	оп. 318	2.378
оп. 19	0.554	оп. 49	0.601	оп. 79	1.097	оп. 109	0.568	оп. 139	0.700	оп. 169	1.240	оп. 199	0.921	оп. 229	0.175	оп. 259	0.195	оп. 289	0.204	оп. 319	2.384
оп. 20	0.508	оп. 50	0.607	оп. 80	1.100	оп. 110	0.561	оп. 140	0.790	оп. 170	1.316	оп. 200	1.577	оп. 230	0.131	оп. 260	2.760	оп. 290	2.185	оп. 320	2.288
оп. 21	0.511	оп. 51	0.613	оп. 81	0.460	оп. 111	0.653	оп. 141	0.762	оп. 171	1.392	оп. 201	1.563	оп. 231	0.133	оп. 261	2.766	оп. 291	2.191	оп. 321	2.292
оп. 22	0.465	оп. 52	0.349	оп. 82	0.487	оп. 112	0.691	оп. 142	0.738	оп. 172	1.468	оп. 202	1.539	оп. 232	0.139	оп. 262	2.372	оп. 292	0.797	оп. 322	2.294
оп. 23	0.469	оп. 53	0.355	оп. 83	0.354	оп. 113	0.715	оп. 143	0.714	оп. 173	1.544	оп. 203	1.495	оп. 233	0.145	оп. 263	2.378	оп. 293	1.720	оп. 323	0.798
оп. 24	0.470	оп. 54	0.361	оп. 84	0.451	оп. 114	0.743	оп. 144	0.680	оп. 174	0.140	оп. 204	1.398	оп. 234	0.151	оп. 264	2.384	оп. 294	2.026	оп. 324	2.297
оп. 25	0.421	оп. 55	0.357	оп. 85	0.487	оп. 115	0.679	оп. 145	0.656	оп. 175	0.140	оп. 205	1.060	оп. 235	0.157	оп. 265	2.388	оп. 295	2.032	оп. 325	0.797
оп. 26	0.427	оп. 56	0.363	оп. 86	0.544	оп. 116	0.613	оп. 146	0.622	оп. 176	0.360	оп. 206	1.401	оп. 236	0.163	оп. 266	2.392	оп. 296	0.938	оп. 326	0.360
оп. 27	0.430	оп. 57	0.393	оп. 87	0.501	оп. 117	0.583	оп. 147	0.588	оп. 177	0.435	оп. 207	1.407	оп. 237	0.269	оп. 267	0.996	оп. 297	0.744	оп. 327	1.036
оп. 28	0.386	оп. 58	0.424	оп. 88	0.520	оп. 118	0.603	оп. 148	0.554	оп. 178	0.471	оп. 208	1.423	оп. 238	1.090	оп. 268	2.392	оп. 298	0.650	оп. 328	0.988
оп. 29	0.392	оп. 59	0.446	оп. 89	0.450	оп. 119	0.673	оп. 149	0.490	оп. 179	0.527	оп. 209	1.407	оп. 239	0.269	оп. 269	1.397	оп. 299	0.653	оп. 329	0.944
оп. 30	0.348	оп. 60	0.562	оп. 90	0.469	оп. 120	0.643	оп. 150	0.446	оп. 180	0.583	оп. 210	1.060	оп. 240	0.950	оп. 270	2.460	оп. 300	0.656	оп. 330	0.950

№ опоры	отметка верха строит. конструкции, м	№ опоры	отметка верха строит. конструкции, м
оп. 331	0.360	оп. 340	0.896
оп. 332	0.460	оп. 341	0.932
оп. 333	0.365	оп. 342	0.958
оп. 334	0.360	оп. 343	0.974
оп. 335	0.828	оп. 344	0.990
оп. 336	0.712	оп. 345	1.016
оп. 337	0.728	оп. 346	1.042
оп. 338	0.844	оп. 347	1.058
оп. 339	0.860	оп. 348	1.084

Данный лист смотреть совместно с ПСД-0112/06.12-00-00-НВК, ПСД-0112/06.12-00-00-ЭМ.

Изм.	Кол.уч	Лист	№док.	Подпись	Дата				
					2012	ПСД-0112/06.12-00-00-АС			
						«Комплекс переработки газового конденсата производительностью 100 тысяч тонн сырья в год на Средневилюйском ГКМ. Реконструкция резервуарного парка»			
						Сети водоснабжения и канализации. Электрические сети.	Стадия	Лист	Листов
							Р	57	
ГИП	Бредгин				09.12	Схема расположения опор. Таблица опор.	ООО "Сибнефтегазпроект" г. Томск		
Проверил	Борисова				09.12				
Разработ.	Паршина				09.12				
Н.контр.	Иванов				09.12				

Инв.№ 995

Формат А2х4