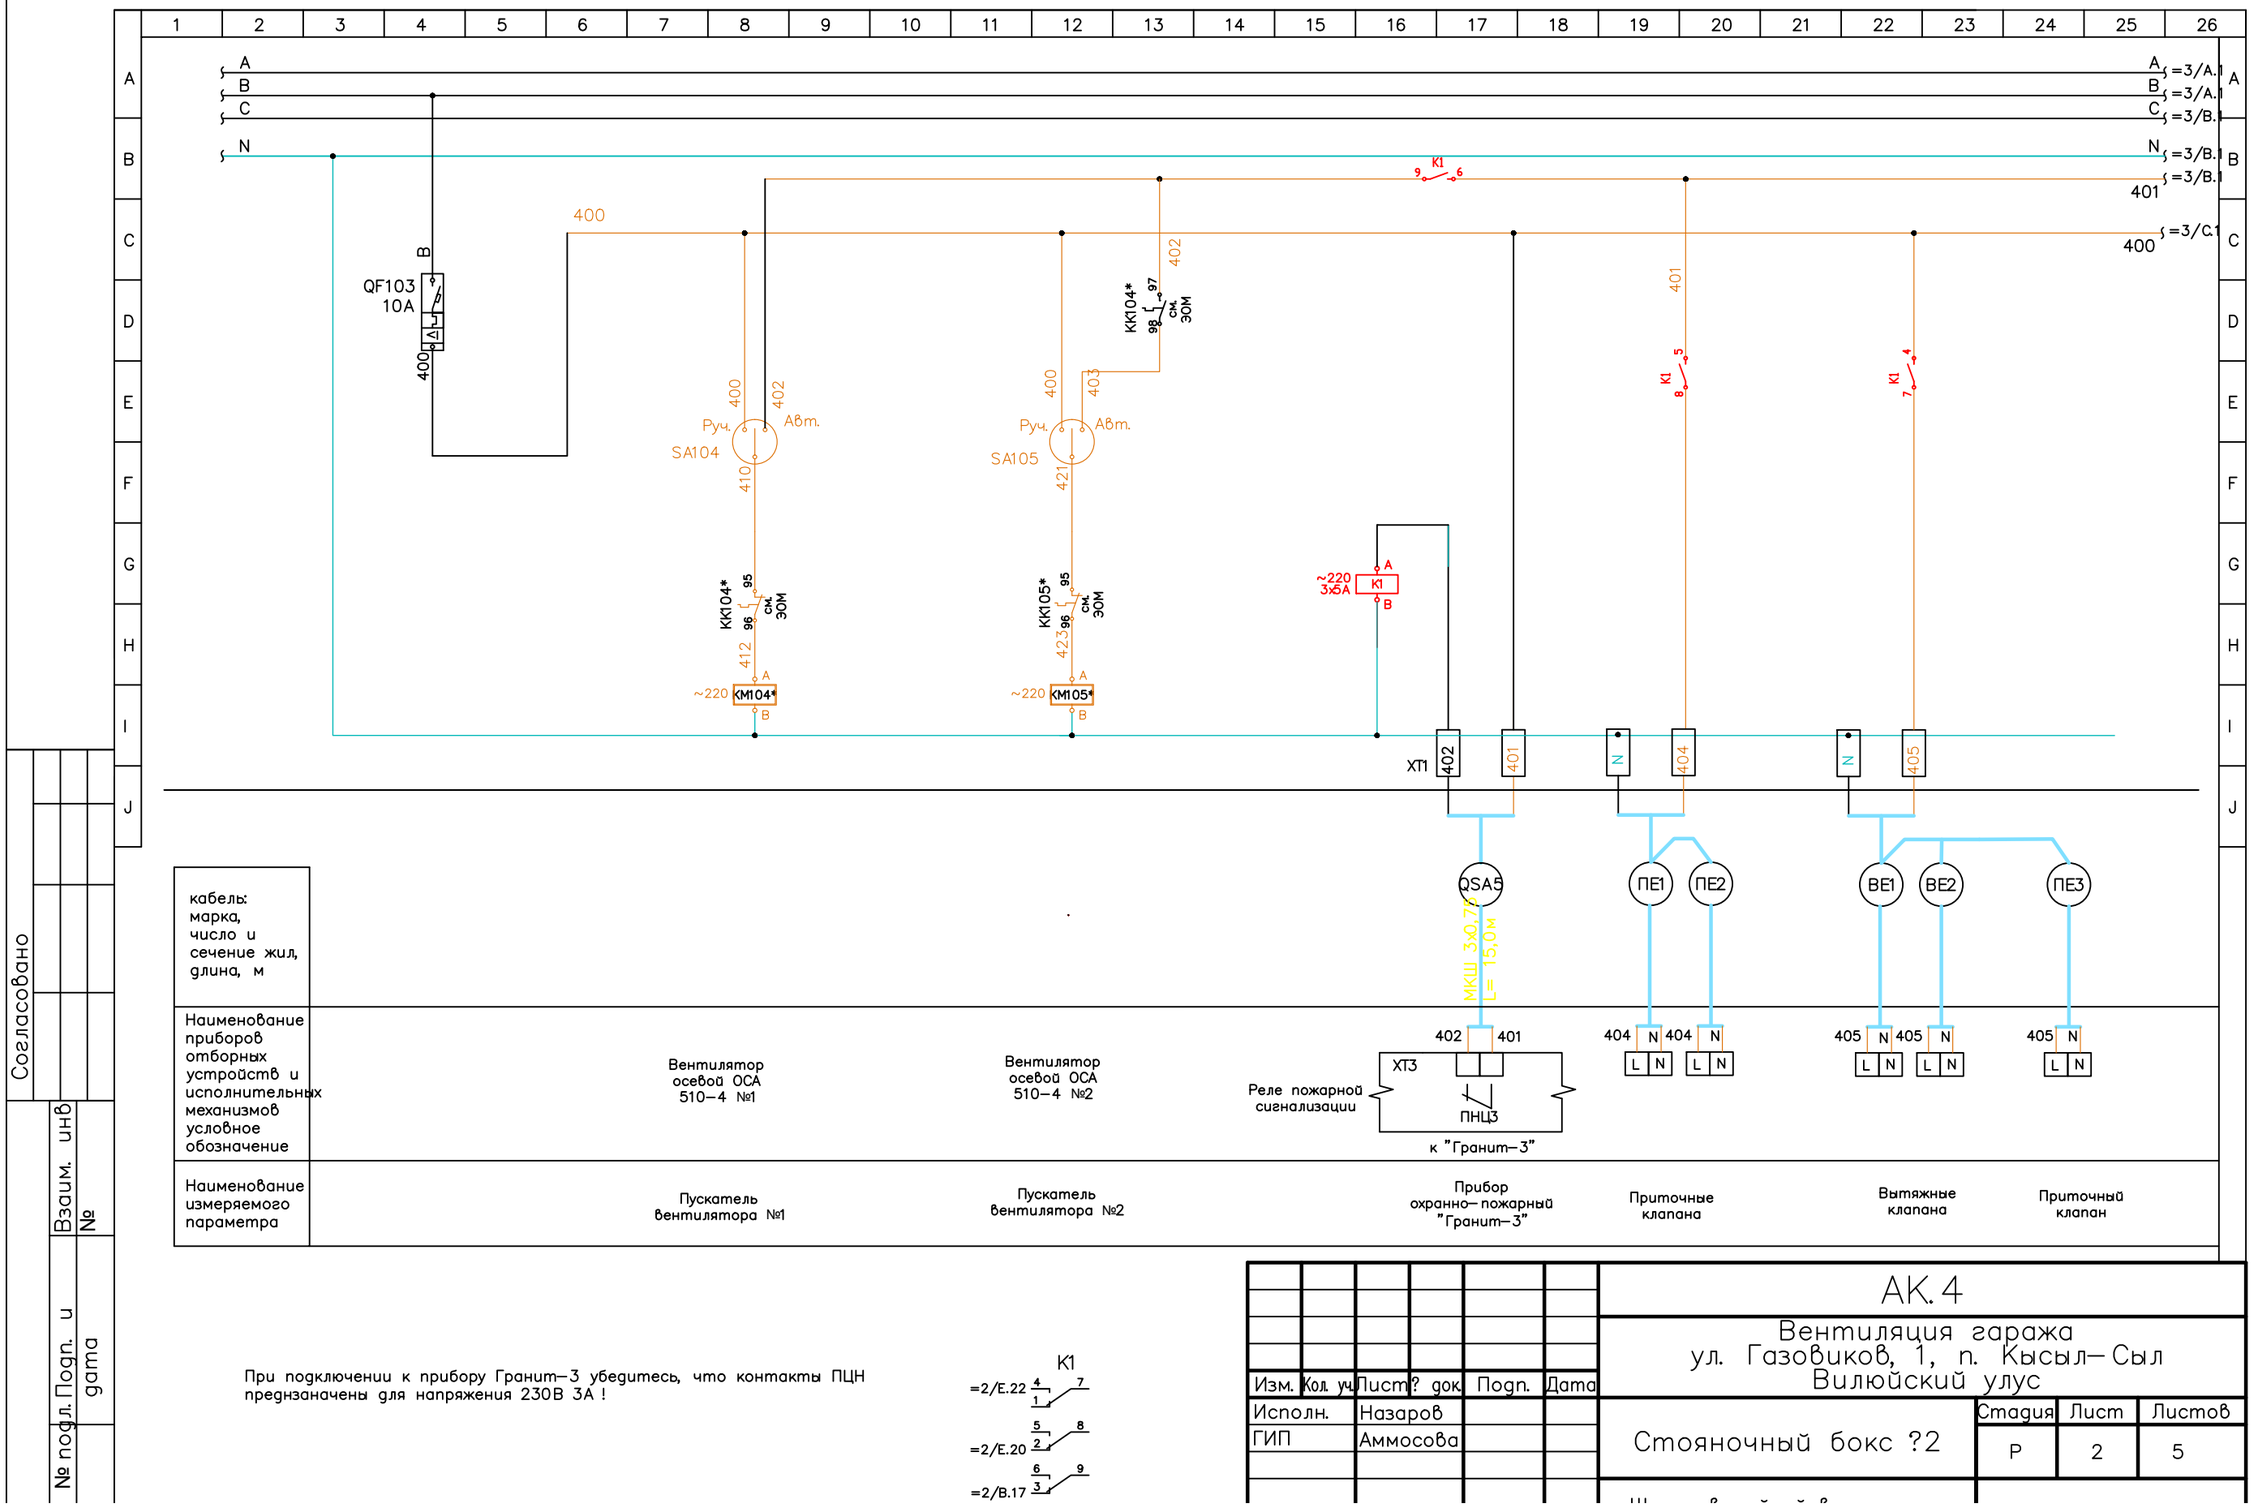


кабель: марка, число и сечение жил, длина, м						
Наименование приборов отборных устройств и исполнительных механизмов условное обозначение	Вентилятор осевой ОСА 510–4 №1	Вентилятор осевой ОСА 510–4 №2	Реле пожарной сигнализации			
Наименование измеряемого параметра	Пускатель вентилятора №1	Пускатель вентилятора №2	Прибор охранно– пожарный "Гранит–3"	Приточные клапана	Вытяжные клапана	Приточный клапан

При подключении к прибору Гранит–3 убедитесь, что контакты ПЦН предназначены для напряжения 230В 3А !

K1
=2/E.22 4 1 7
=2/E.20 5 2 8
=2/B.17 6 3 9

						АК.4
						Вентиляция гаража ул. Газовиков, 1, п. Кысыл–Сыл Вилюйский улус
Изм.	Кол. уч.	Лист	№ док.	Подп.	Дата	
Исполн.		Назаров				Стояночный бокс ?2
ГИП		Аммосова				

Стадия	Лист	Листов
Р	2	5

Согласовано

Взаим. инв №

№ подл. | Подп. и дата