


Схема расположения элементов площадок обслуживания ПО1, ПО2

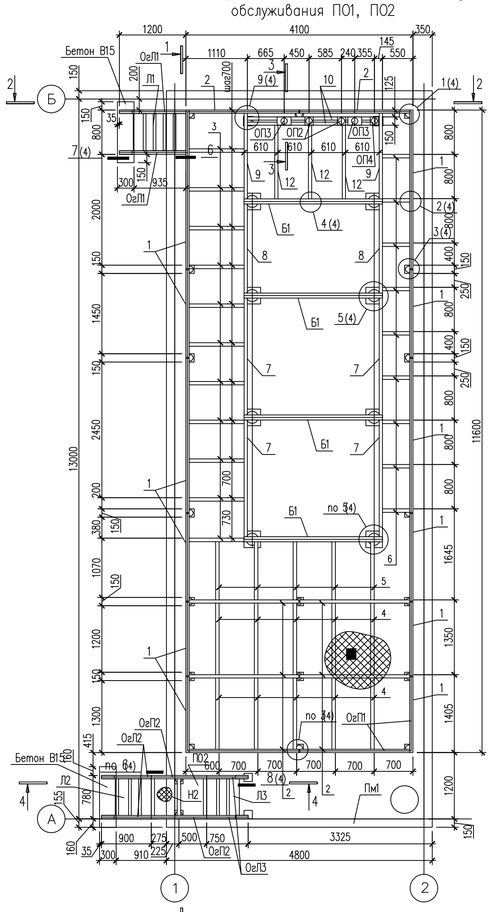


1–1

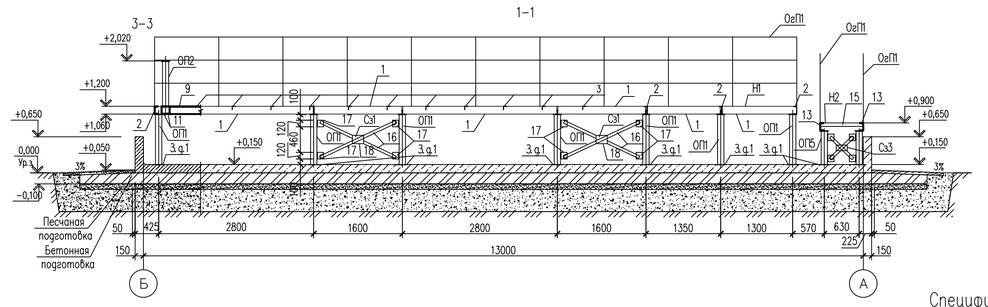


2–2

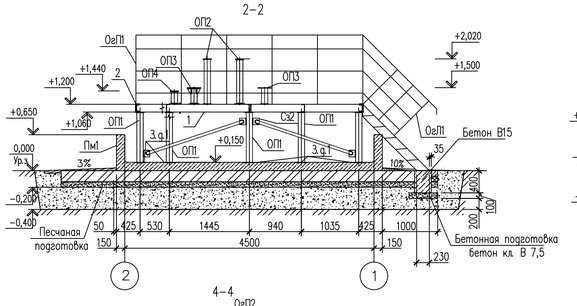


3–3

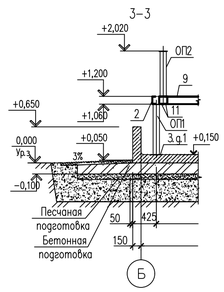


4–4

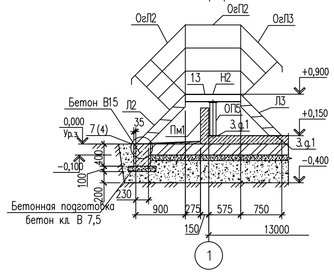


Опоры ОП1, ОП5

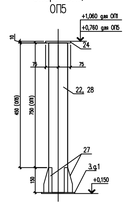


Опора ОП6

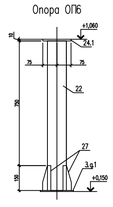


Связь С32

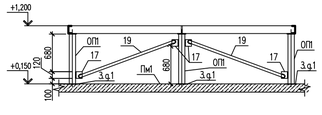


Связь С33

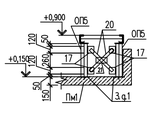


Опора ОП3

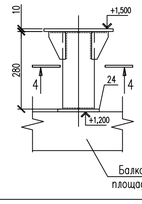


5–5

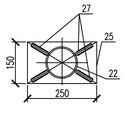

Опора ОП4

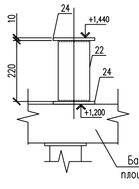

Опора ОП2

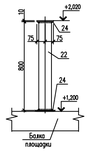

Спецификация элементов

Поз.	Обозначение	Наименование	Кол.	Масса ед.,кг	Примечание
Сз2	16048.Р-60.3.2-КЖ лист 3	Связь Сз2		18,44	
19		Уголок 50х50х6 ГОСТ 8509-93 / С345-3 ГОСТ 27772-2015 L=1840	2	6,94	
17		Лист 10х220х420 ГОСТ 19903-2015 / С345-3 ГОСТ 27772-2015	4	1,14	
Сз3	16048.Р-60.3.2-КЖ лист 3	Связь Сз3		10,35	
20		Уголок 50х50х6 ГОСТ 8509-93 / С345-3 ГОСТ 27772-2015 L=560	2	2,11	
17		Лист 10х220х420 ГОСТ 19903-2015 / С345-3 ГОСТ 27772-2015	4	1,14	
21		Лист 10х220х100 ГОСТ 19903-2015 / С345-3 ГОСТ 27772-2015	1	1,57	
ОП1	16048.Р-60.3.2-КЖ лист 3	Опора ОП1		16,71	
22		Труба 114х6 ГОСТ 8732-78* / 09Г2С ГОСТ 19281-2014 L=900	1	12,1	
24		Лист 10х650х450 ГОСТ 19903-2015 / С345-3 ГОСТ 27772-2015	1	1,77	
27		Лист 10х600х450 ГОСТ 19903-2015 / С345-3 ГОСТ 27772-2015	4	0,71	
ОП2	16048.Р-60.3.2-КЖ лист 3	Опора ОП2		14,34	
22		Труба 114х6 ГОСТ 8732-78* / 09Г2С ГОСТ 19281-2014 L=800	1	10,8	
24		Лист 10х650х450 ГОСТ 19903-2015 / С345-3 ГОСТ 27772-2015	2	1,77	
ОП3	16048.Р-60.3.2-КЖ лист 3	Опора ОП3		10,69	
22		Труба 114х6 ГОСТ 8732-78* / 09Г2С ГОСТ 19281-2014 L=280	1	3,77	
24		Лист 10х650х450 ГОСТ 19903-2015 / С345-3 ГОСТ 27772-2015	1	1,77	
25		Лист 10х700х450 ГОСТ 19903-2015 / С345-3 ГОСТ 27772-2015	1	2,95	
27		Лист 10х600х450 ГОСТ 19903-2015 / С345-3 ГОСТ 27772-2015	4	0,55	
ОП4	16048.Р-60.3.2КЖ лист 3	Опора ОП4		6,5	
22		Труба 114х6 ГОСТ 8732-78* / 09Г2С ГОСТ 19281-2014 L=220	1	2,96	
24		Лист 10х650х450 ГОСТ 19903-2015 / С345-3 ГОСТ 27772-2015	2	1,77	
ОП5	16048.Р-60.3.2-КЖ лист 3	Опора ОП5		12,7	
22		Труба 114х6 ГОСТ 8732-78* / 09Г2С ГОСТ 19281-2014 L=600	1	8,1	
24		Лист 10х650х450 ГОСТ 19903-2015 / С345-3 ГОСТ 27772-2015	1	1,77	
27		Лист 10х600х450 ГОСТ 19903-2015 / С345-3 ГОСТ 27772-2015	4	0,71	
ОП6	16048.Р-60.3.2-КЖ лист 3	Опора ОП6		17,21	
22		Труба 114х6 ГОСТ 8732-78* / 09Г2С ГОСТ 19281-2014 L=900	1	12,1	
24.1		Лист 10х700х700 ГОСТ 19903-2015 / С345-3 ГОСТ 27772-2015	1	2,27	
27		Лист 10х600х450 ГОСТ 19903-2015 / С345-3 ГОСТ 27772-2015	4	0,71	

1. Данный лист смотреть совместно с листами 2 –5.

Спецификация к схемам расположения

Поз.	Обозначение	Наименование	Кол.	Масса ед.,кг	Примечание
Л1	16048.Р–60.3.2–КЖ Лист 5	Лестница Л1	1	101,82	
Л2		Лестница Л2	1	69,24	
Л3		Лестница Л3	1	63,3	
ОгЛ1		Ограждение лестницы ОгЛ1	2	25,32	
ОгЛ2		Ограждение лестницы ОгЛ2	2	20,45	
ОгЛ3		Ограждение лестницы ОгЛ3	2	17,89	
ОгП1		Ограждение площадки ОгП1	32,6	17,12	

Спецификация элементов

Поз.	Обозначение	Наименование	Кол.	Масса ед.,кг	Примечание
ПО1	16048.Р-60.3.2-КЖ лист 3	Площадка обслуживания ПО1		1325,83	
1		Швеллер 14У ГОСТ 8240-97 / С345-3 ГОСТ 27772-2015 L общ=23,2 м.п.		142,68	общ вес
2		Швеллер 14У ГОСТ 8240-97 / С345-3 ГОСТ 27772-2015 L общ=15,94 м.п.		196,07	общ вес
3		Уголок 63х5х6 ГОСТ 8509-93 / С345-3 ГОСТ 27772-2015 L=1050	11	5,1	
4		Уголок 63х5х6 ГОСТ 8509-93 / С345-3 ГОСТ 27772-2015 L=1345	10	6,5	
5		Уголок 63х5х6 ГОСТ 8509-93 / С345-3 ГОСТ 27772-2015 L=1100	5	5,3	
6		Уголок 63х5х6 ГОСТ 8509-93 / С345-3 ГОСТ 27772-2015 L=550	9	2,7	
7		Швеллер 14У ГОСТ 8240-97 / С345-3 ГОСТ 27772-2015 L=2090	4	25,71	
8		Швеллер 14У ГОСТ 8240-97 / С345-3 ГОСТ 27772-2015 L=1590	2	19,56	
9		Швеллер 14У ГОСТ 8240-97 / С345-3 ГОСТ 27772-2015 L=1525	2	18,76	
10		Швеллер 14У ГОСТ 8240-97 / С345-3 ГОСТ 27772-2015 L=2360	2	29,03	
12		Швеллер 14У ГОСТ 8240-97 / С345-3 ГОСТ 27772-2015 L=1310	1	16,12	
Н1		Лист ПВ 506х2Х4000 ТУ 36.26.11-5-89 / С345-3 ГОСТ27772-2015	32,81	16,4	м2
		Лист –8 ГОСТ 19903-2015 / С345-3 ГОСТ 27772-2015		23,44	общ. вес
ПО2	16048.Р-60.3.2-КЖ лист 3	Площадка обслуживания ПО2		60,09	
13		Швеллер 14У ГОСТ 8240-97 / С345-3 ГОСТ 27772-2015 L=1000	2	12,3	
14		Швеллер 14У ГОСТ 8240-97 / С345-3 ГОСТ 27772-2015 L=771	2	9,49	
15		Уголок 63х5х6 ГОСТ 8509-93 / С345-3 ГОСТ 27772-2015 L=771	1	3,71	
Н1		Лист ПВ 506х2Х4000 ТУ 36.26.11-5-89 / С345-3 ГОСТ 27772-2015	1	12,8	
Сз1	16048.Р-60.3.2-КЖ лист 3	Связь Сз1		18,24	
16		Уголок 50х50х6 ГОСТ 8509-93 / С345-3 ГОСТ 27772-2015 L=1500	2	5,66	
17		Лист 10х220х420 ГОСТ 19903-2015 / С345-3 ГОСТ 27772-2015	4	1,14	
18		Лист 10х200х450 ГОСТ 19903-2015 / С345-3 ГОСТ 27772-2015	1	2,36	

						16048.Р–60.3.2–КЖ	
						Установка комплексной подготовки газа на Средневилюйском ГКМ (I этап)	
Изм.	Кол.уч.	Лист	N док.	Подп.	Дата		
Разработал		Штевнин			21.06.18	Площадка подогрева конденсата Путевой подогреватель ППЛ-2 (2 очередь)	Стадия: Р; Лист: 3; Листов:
Проверил		Мороз			21.06.18		
Гл.спец.		Попов			21.06.18		
Н.контр.		Замыцкая			21.06.18	Схема расположения элементов площадок обслуживания ПО1, ПО2	ООО "ГПИСТРОЙМАШ"
ГИП		Алымов			21.06.18	Опоры ОП1-ОП6. Связи Сз1-Сз3. разрезы 1-1-5-5.	

Взам. инв. N | Подп. и дата | Инв. N подл.

DRAWNAME

Формат А3х3