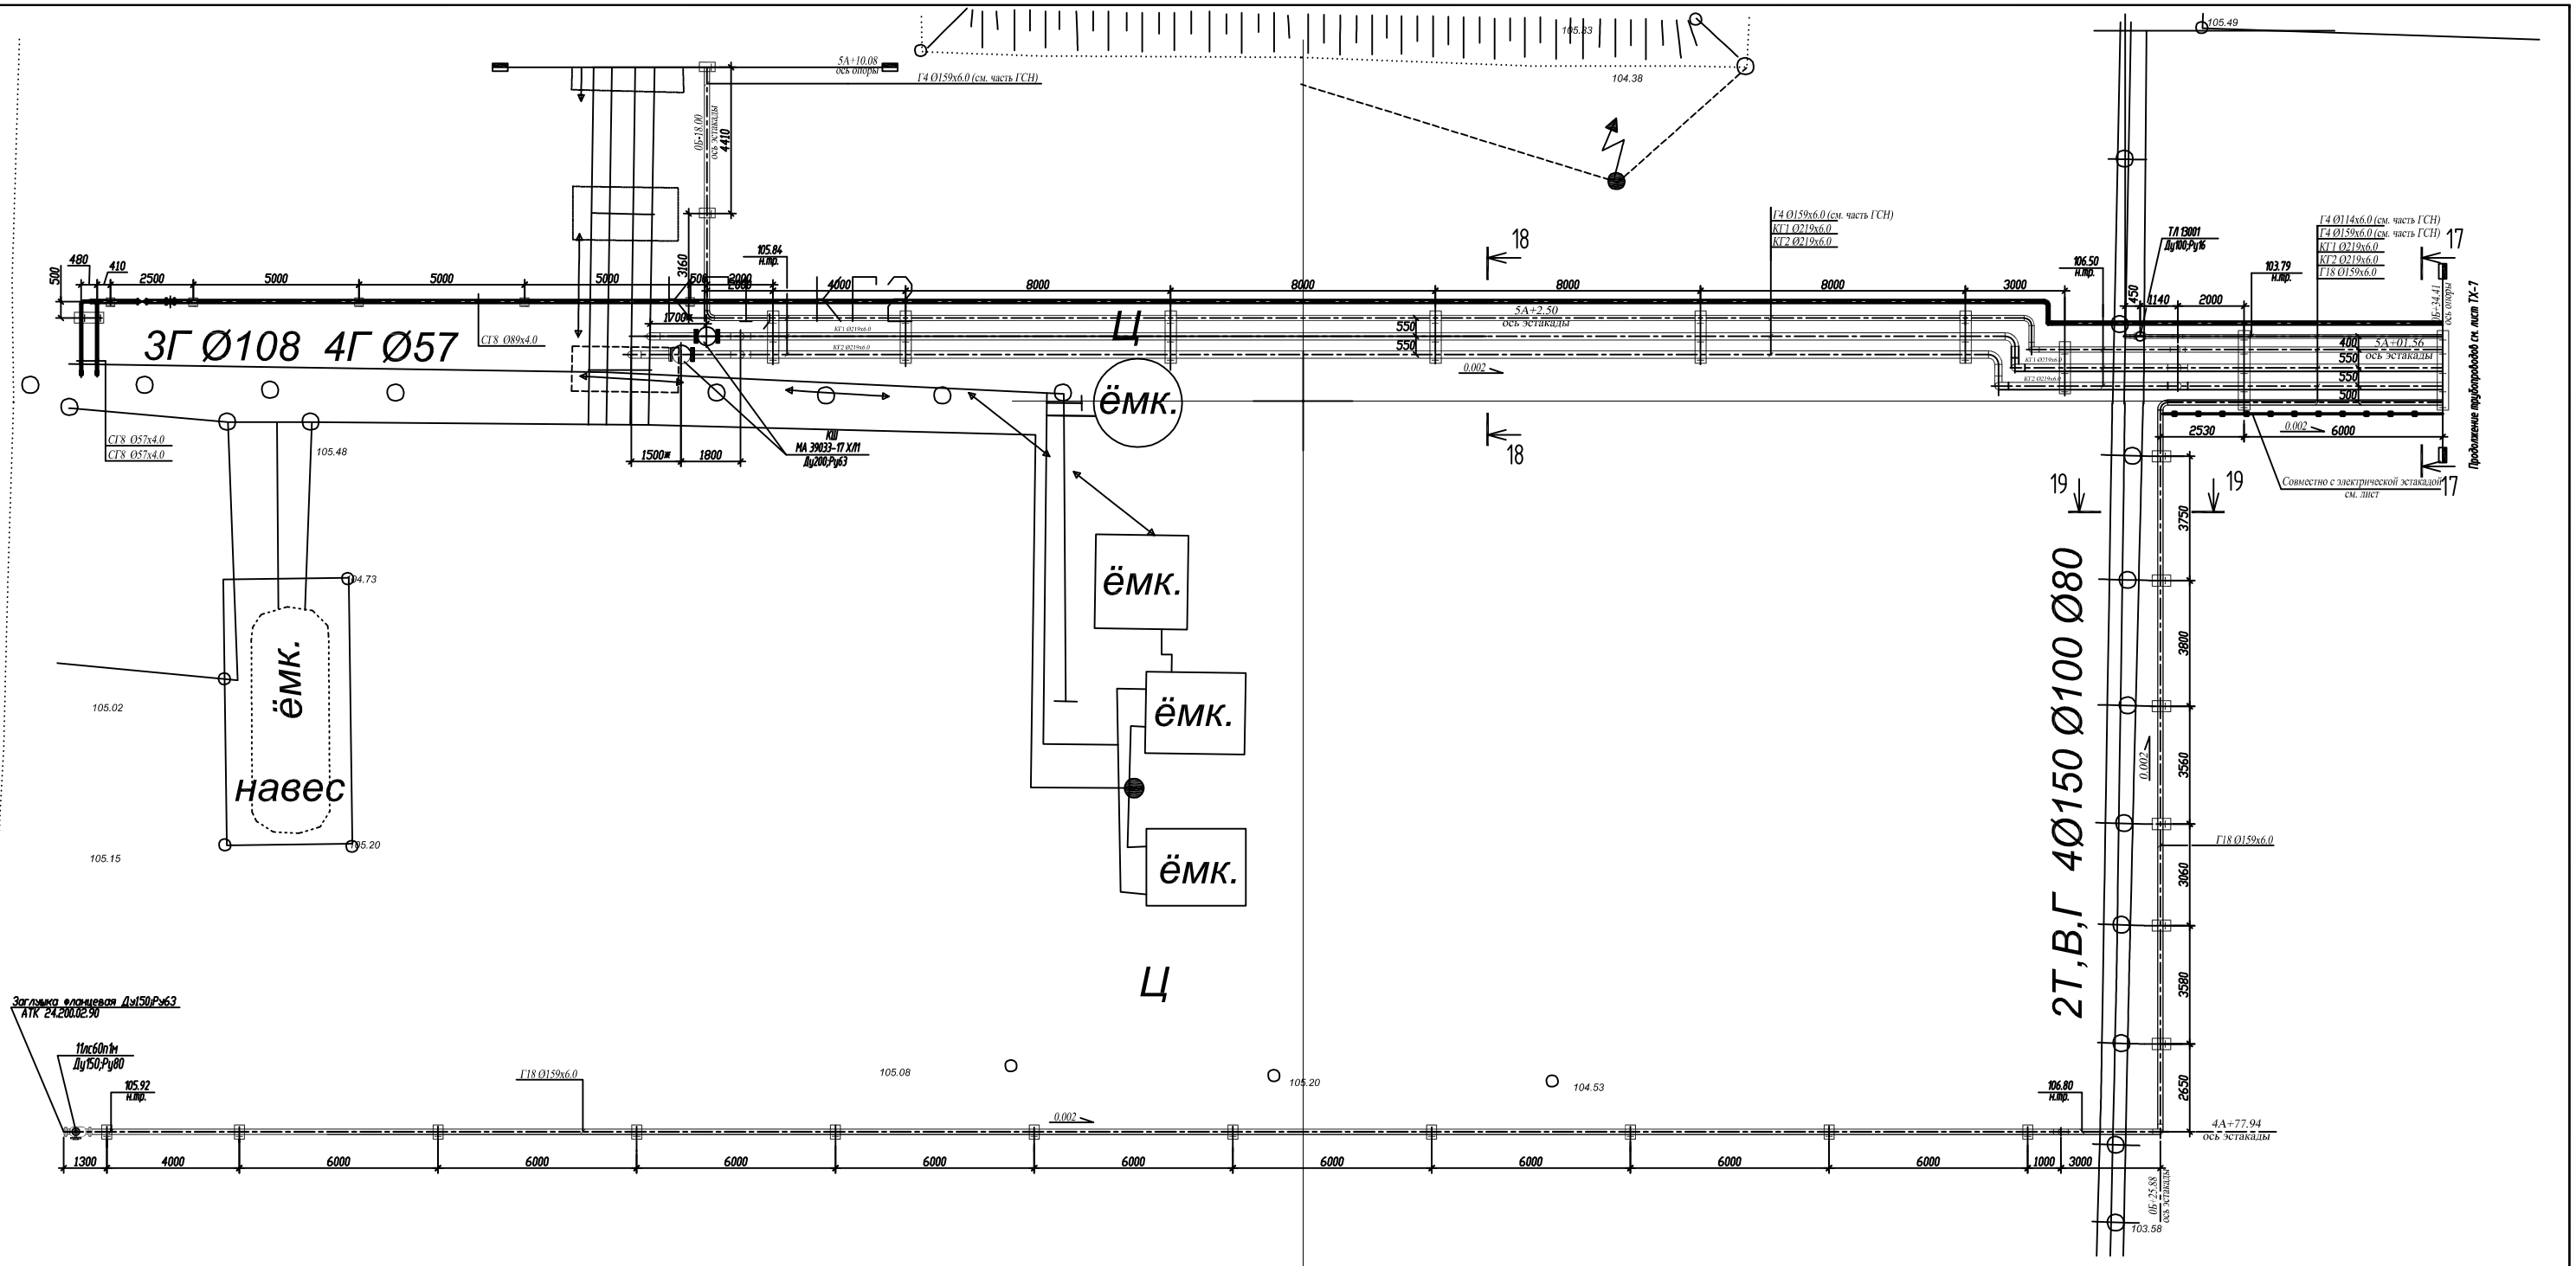


Условные обозначения и изображения

Обозначение и изображение	Наименование
	электрическая эстакада

1. Данный лист читать совместно с листами ПСД-09-2011-ИОС6.
2. Конструкции опор по сечениям смотреть листы с 464-485.

						2012	ПСД-09-2011-КР			
							Комплекс переработки газового конденсата производительностью 100 тысяч тонн сырья в год на Среднебилийском ГКМ.			
Изм.	Кол.уч.	Лист	№док.	Подпись	Дата					
ГИП		Брагин			11.12		Технологическая эстакада (поз. 9.1)	Стадия	Лист	Листов
Проверил		Баранова			11.12			П	444	
Разраб.		Першина			11.12		Схема расположения опор 1	ООО "Сибнефтегазпроект"		
Н. контр.		Иванов			11.12					

Инв. №954

Формат А1

Инв.№ подл. 954 | Подпись и дата | Взам. инв.№