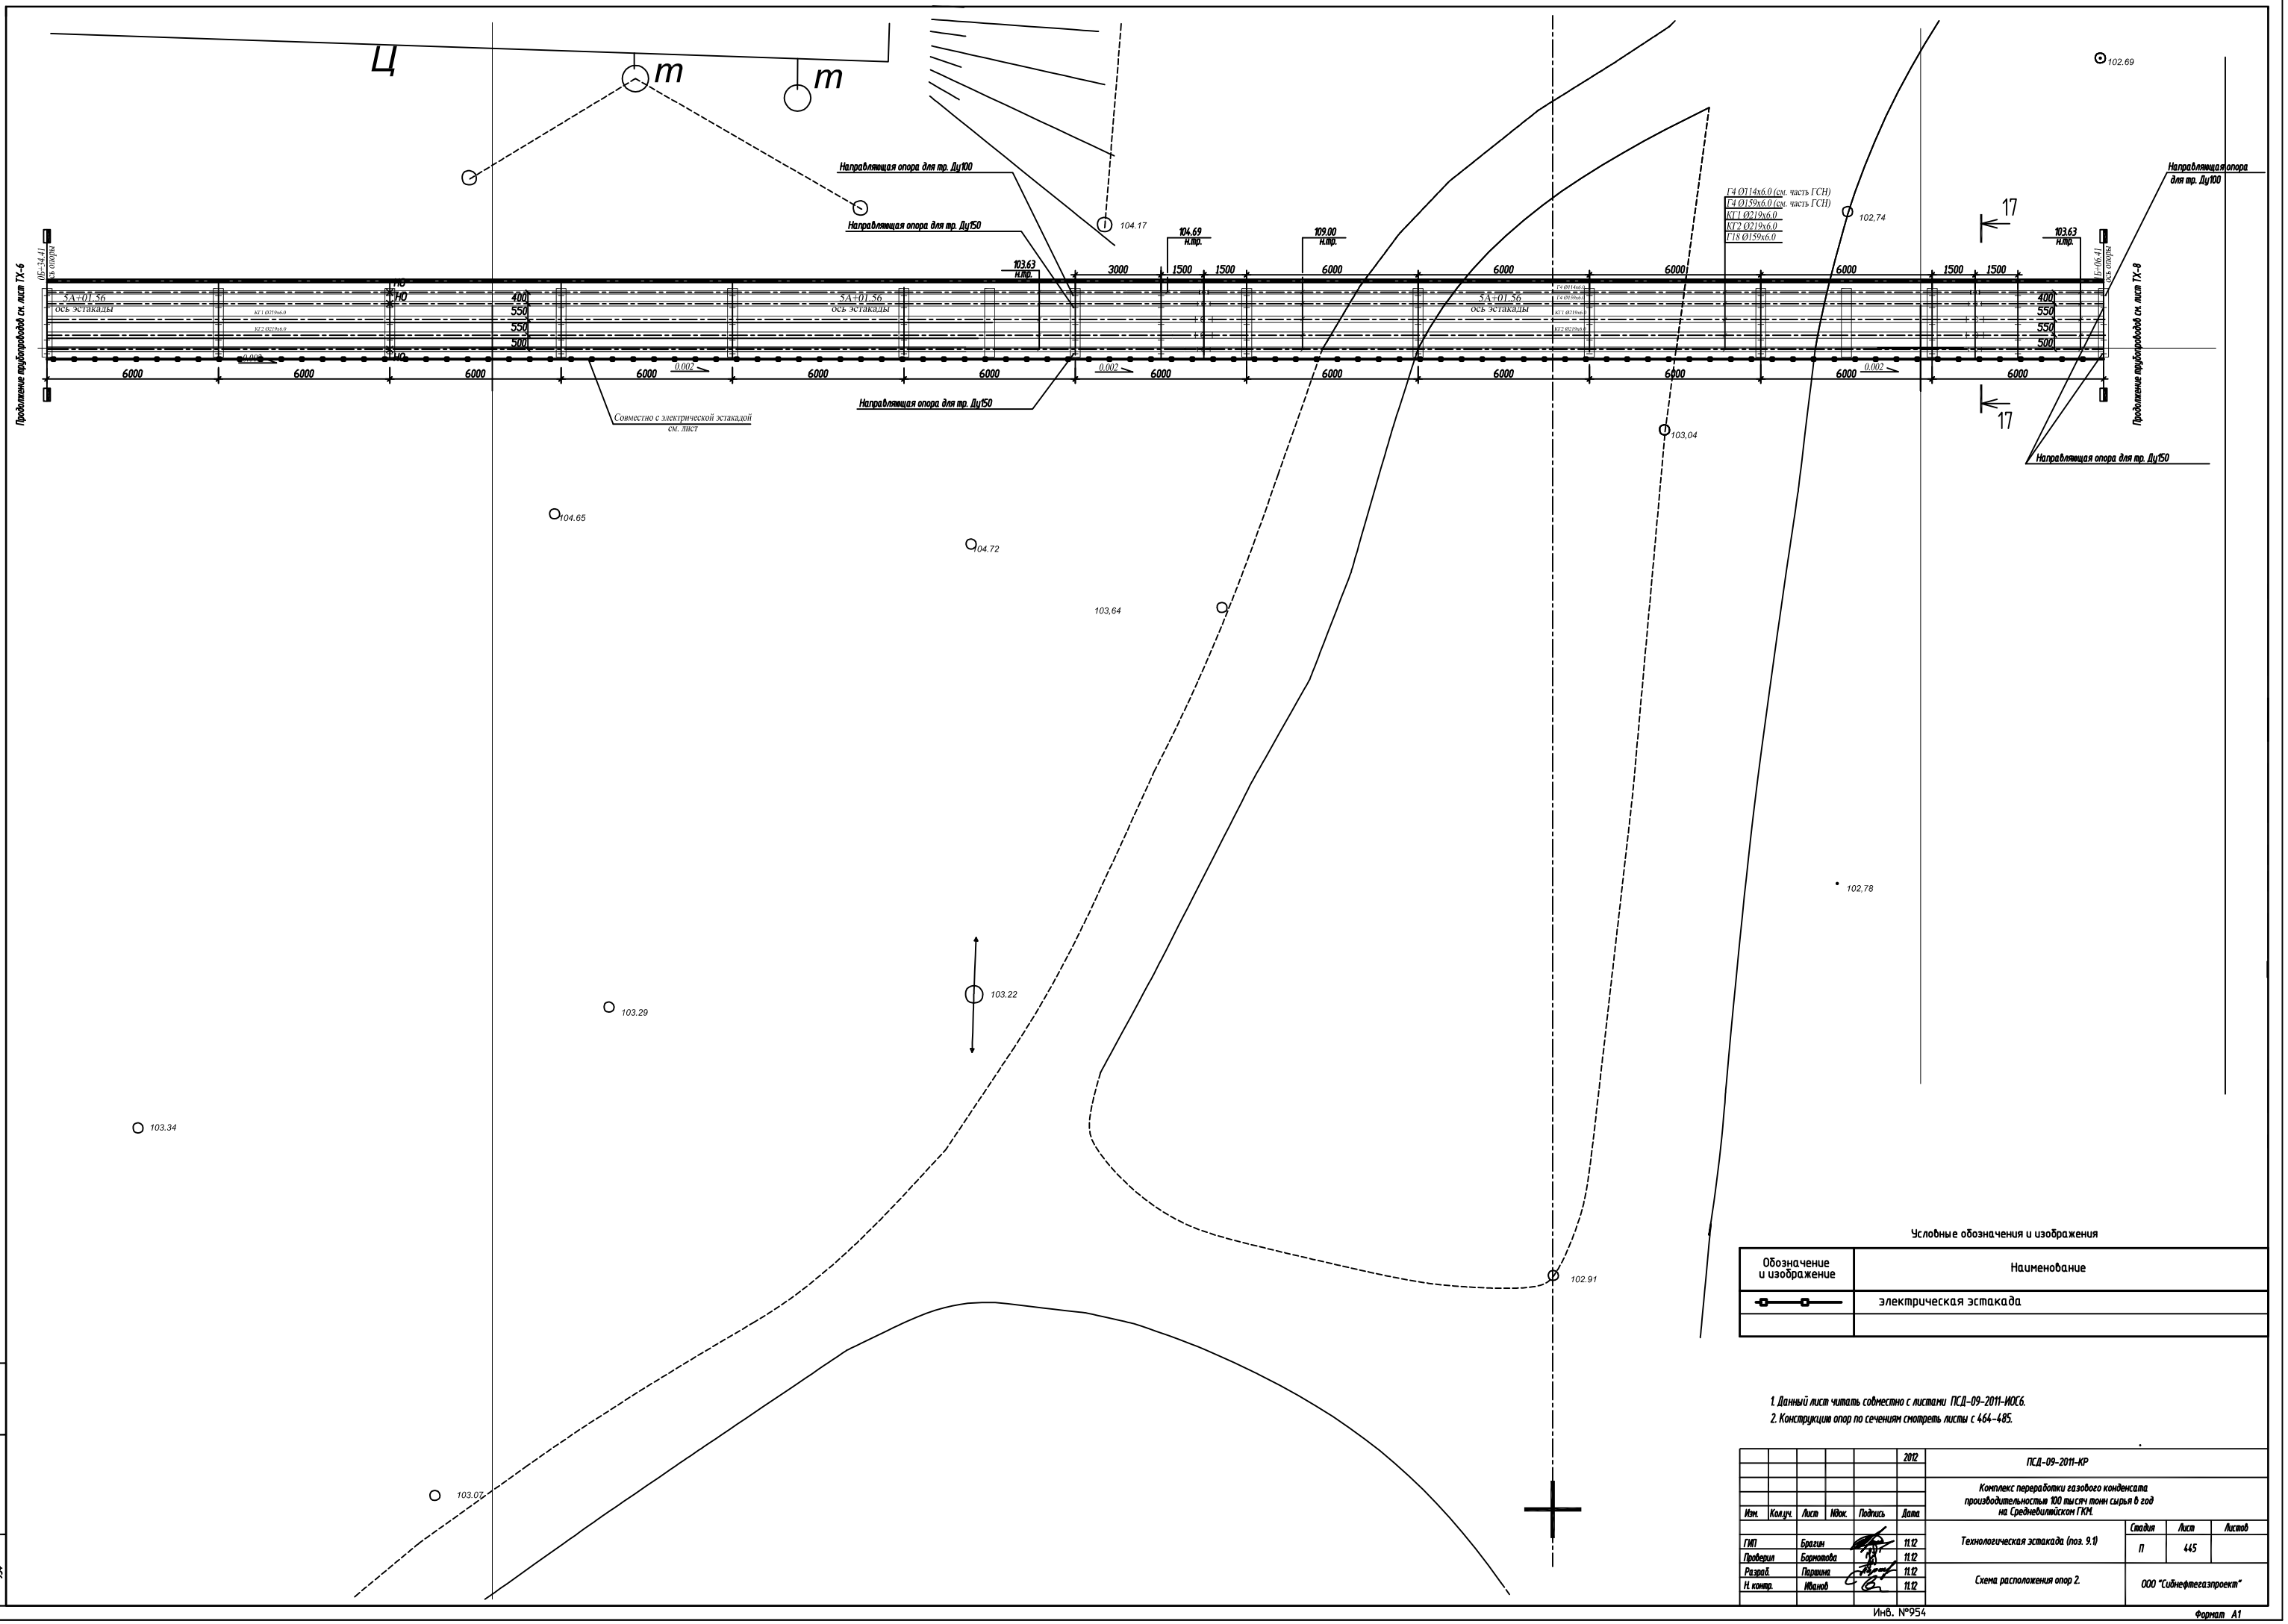


Условные обозначения и изображения

Обозначение и изображение	Наименование
	электрическая эстакада

1. Данный лист читать совместно с листами ПСД-09-2011-ИОС6.
2. Конструкции опор по сечениям смотреть листы с 464-485.

						2012	ПСД-09-2011-КР
Изм.	Кол.уч.	Лист	№док.	Подпись	Дата	Комплекс переработки газового конденсата производительностью 100 тысяч тонн сырья в год на Средневилюйском ГКМ.	
ГИП		Брагин			11.12	Технологическая эстакада (поз. 9.1)	Стадия: П; Лист: 445; Листов:
Проверил		Бармотова			11.12		
Разраб.		Первина			11.12	Схема расположения опор 2.	ООО "Сибнефтегазпроект"
Н. контр.		Иванов			11.12		

Взам. инв.№ | Подпись и дата | Инв.№ подл. 954

Инв. №954

Формат А1