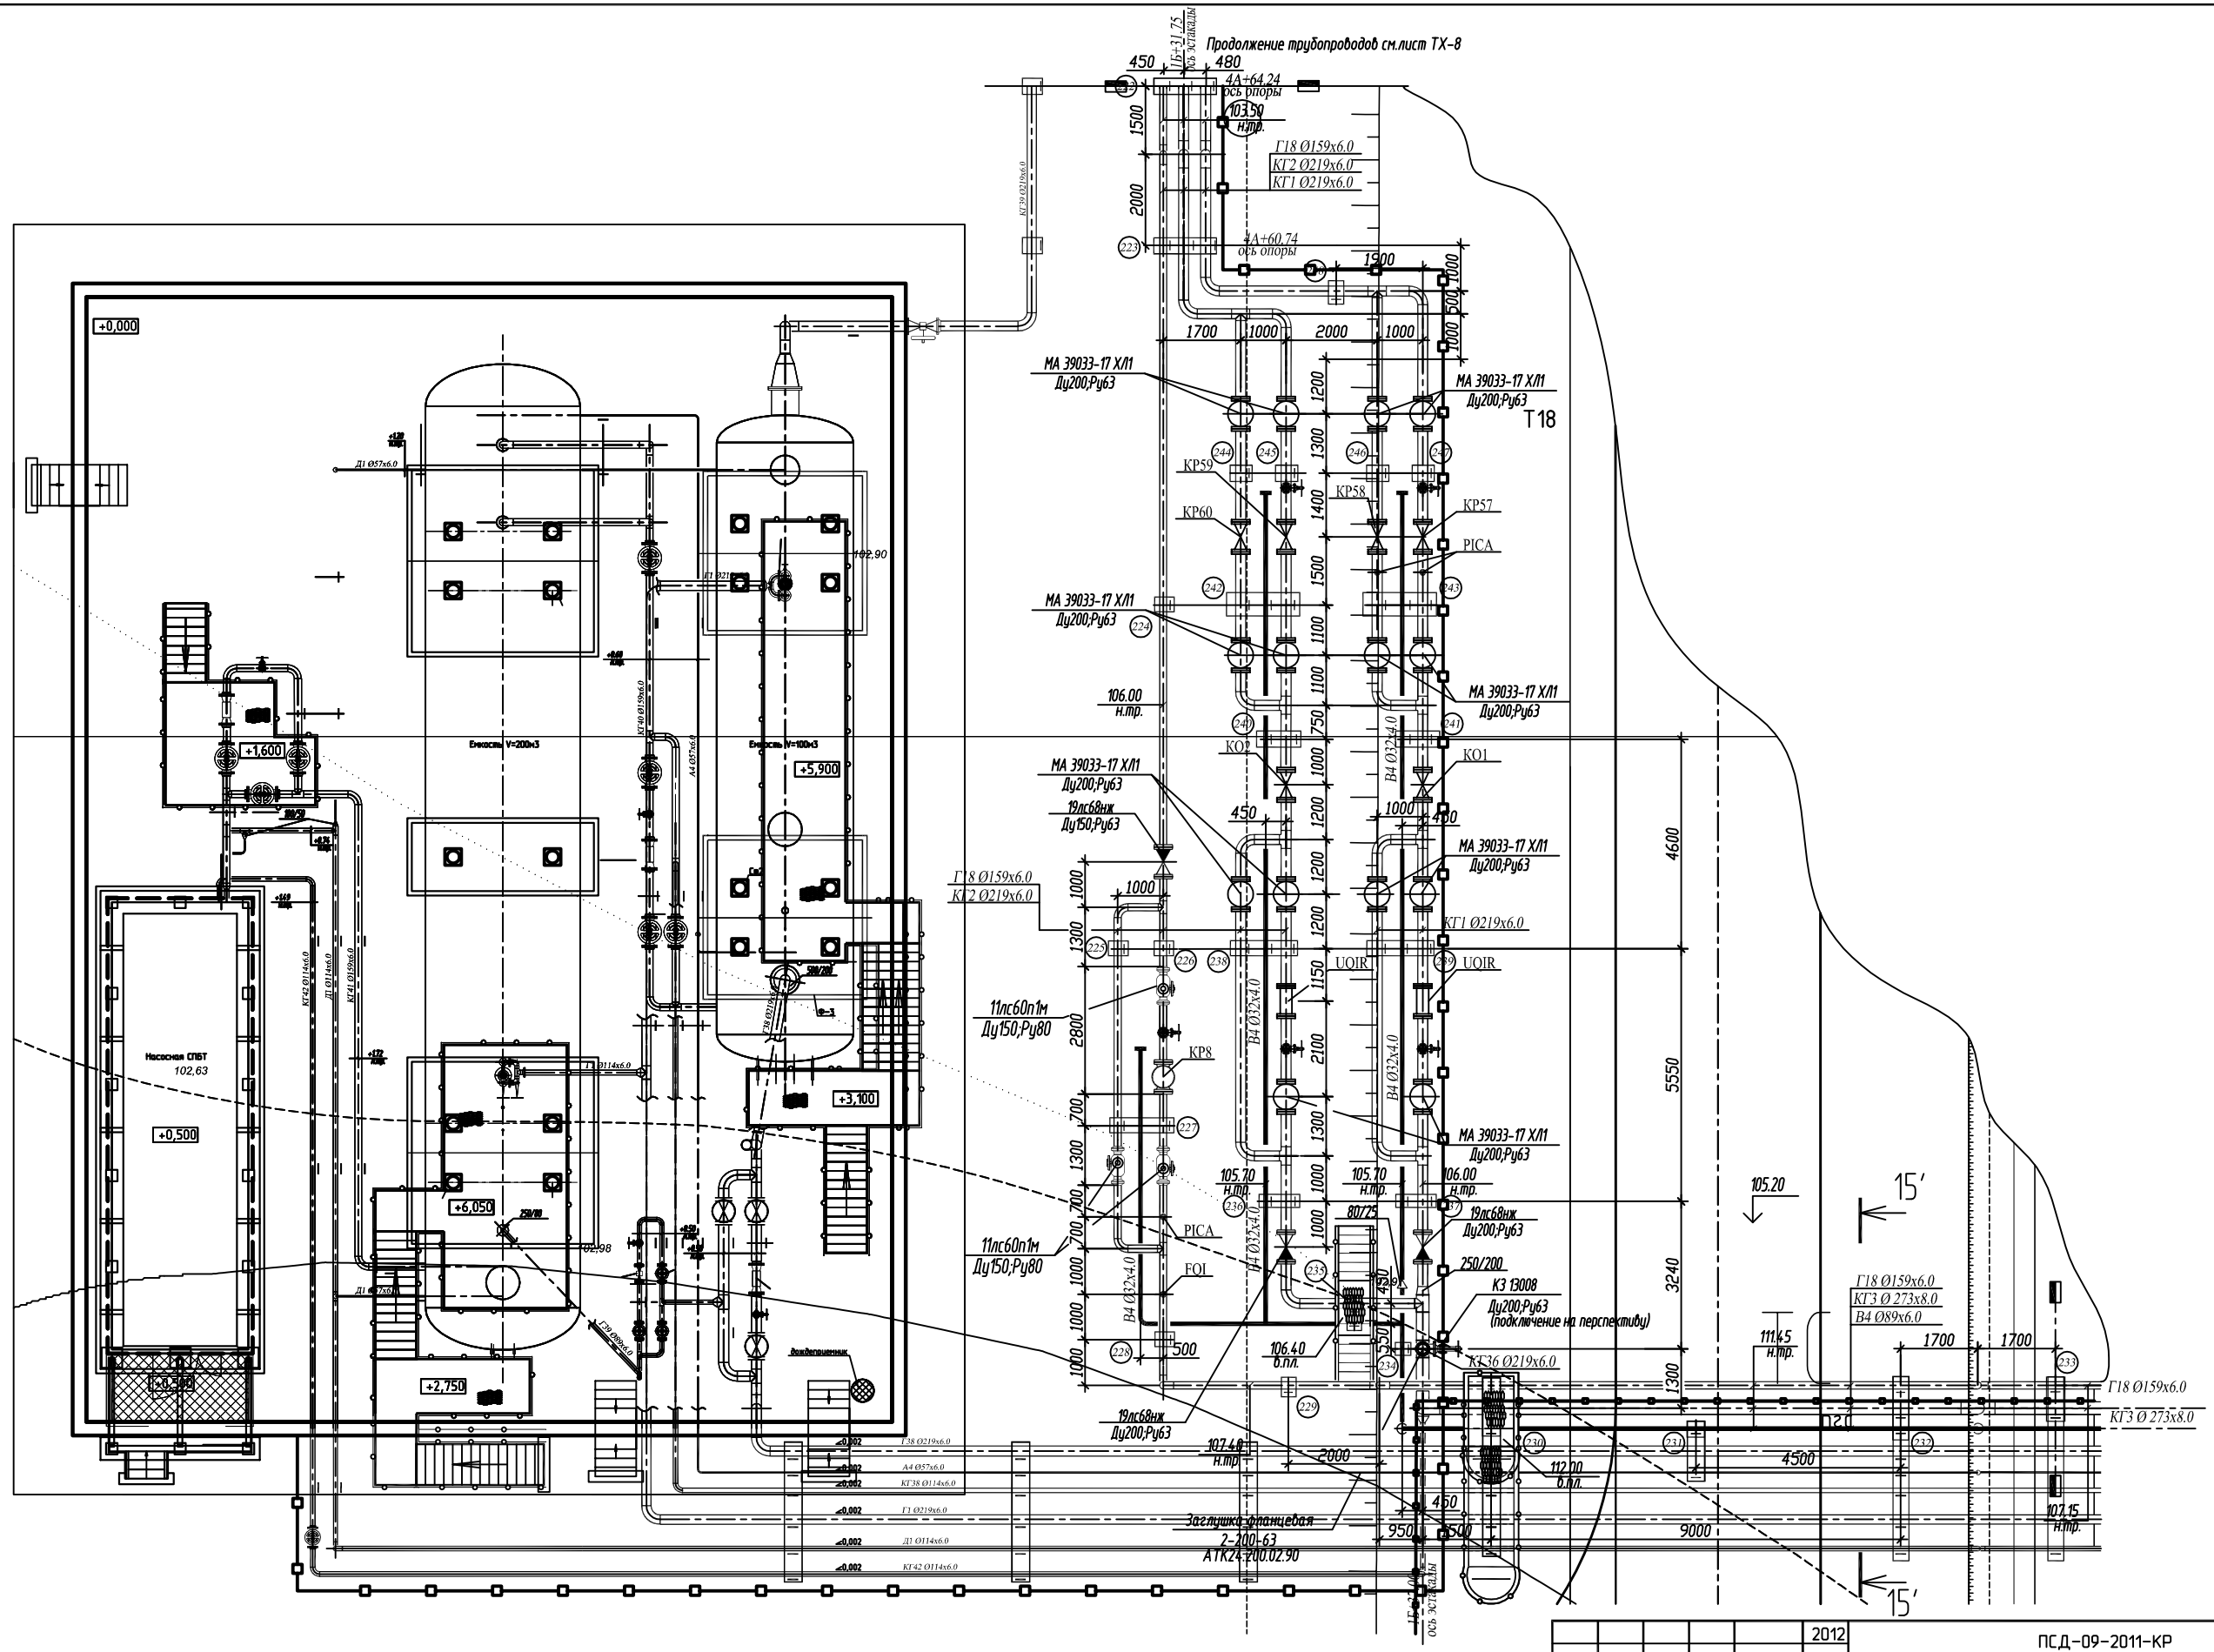


1. Данный лист читать совместно с листами ПСД-09-2011-ИОС6.
2. Конструкцию опор по сечениям смотреть листы с 464-485.

Взам.инв.N	Подпись и дата	Инв.N подл
		954

Изм.	Кол.уч.	Лист	N док	Подпись	Дата
ГИП		Брагин			11.12
Проверил		Бормотова			11.12
Разраб.		Паршина			11.12
Н. контр.		Иванов			11.12

2012

ПСД-09-2011-КР

Комплекс переработки газового конденсата производительностью 100 тысяч тонн сырья в год на Средневилюйском ГКМ.

Технологическая эстакада (поз. 9.1)

Стадия	Лист	Листов
П	447	

Схема расположения опор 4.

ООО "Сибнефтегазпроект" г. Томск

Инв. №954

Формат А2