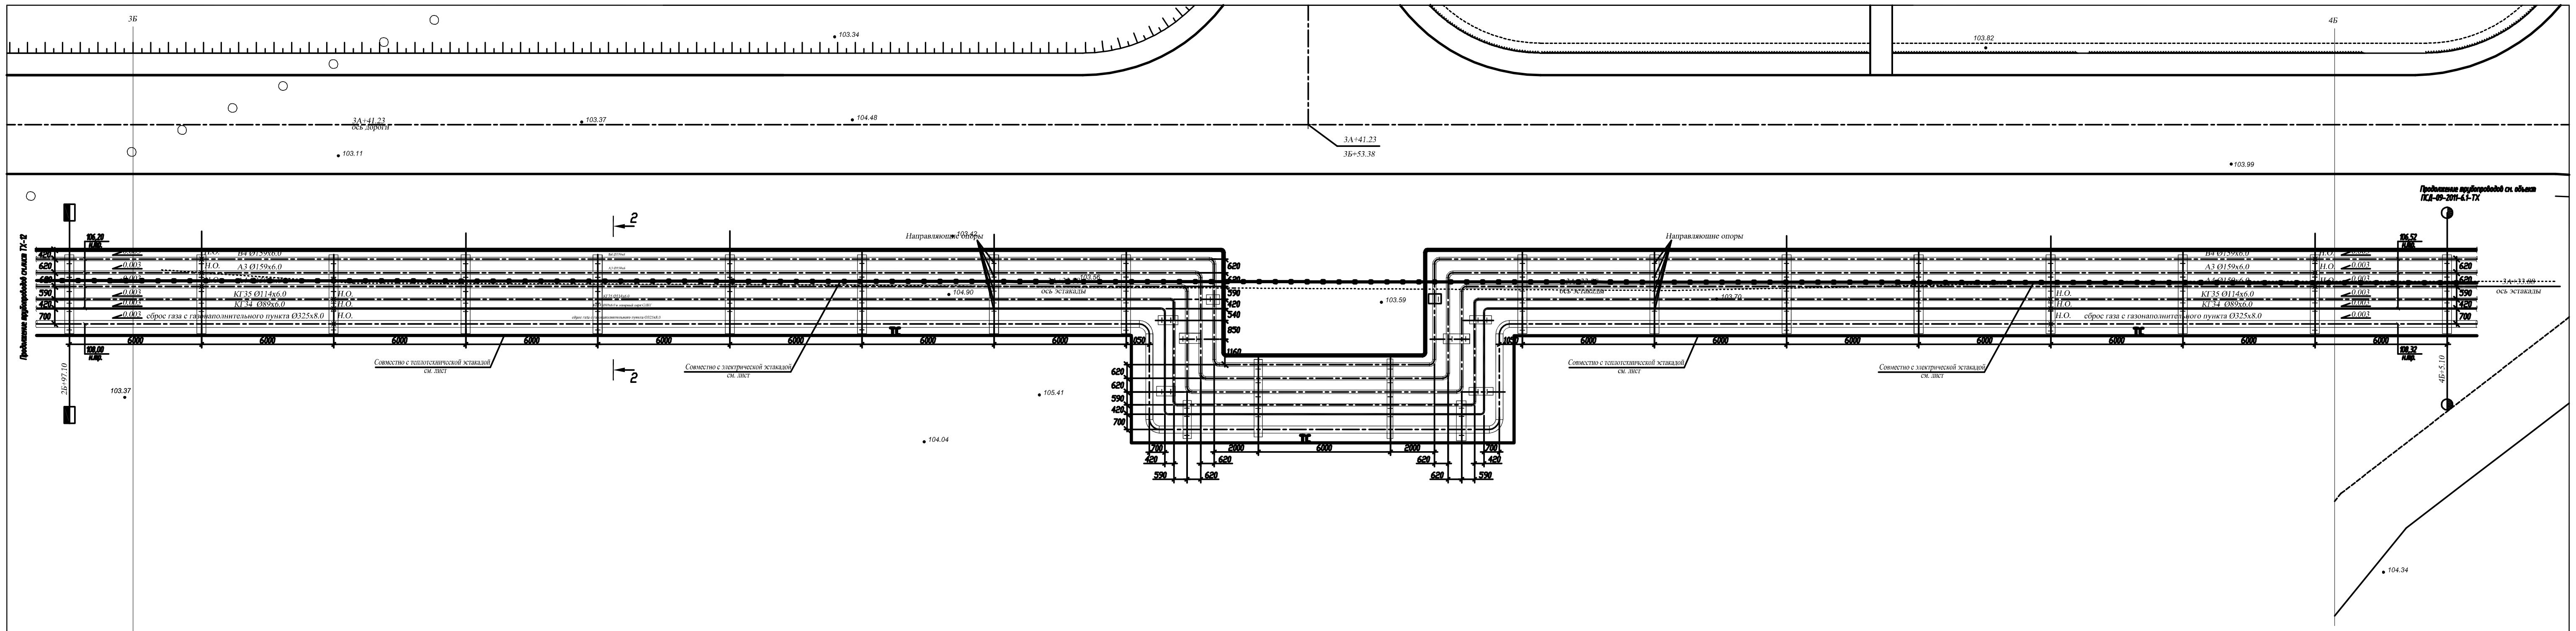

Условные обозначения и изображения

Обозначение и изображение	Наименование
—◘—◘—	электрическая эстакада
—ТС—	тепловые сети

1. Данный лист читать совместно с листами ПСД-09-2011-ИОС6.
2. Конструкции опор по сечениям смотреть листы с 464-485.

					2012	ПСД-09-2011-КР			
						Комплекс переработки газового конденсата производительностью 100 тысяч тонн сырья в год на Средневилюйском ГКМ			
Изм.	Кол.уч.	Лист	№док.	Подпись	Дата				
ГИП		Брагин			11.12	Технологическая эстакада (поз. 9.1)	Стадия	Лист	Листов
Проверил		Батюнова			11.12		П	454	
Разраб.		Пашкина			11.12	Схема расположения опор 11.	ООО "Сибнефтегазпроект"		
Н. контр.		Иванов			11.12				

Инв. №954

Формат А3х4

Инв№подл	Подп. и дата	Взам.инв№
954		