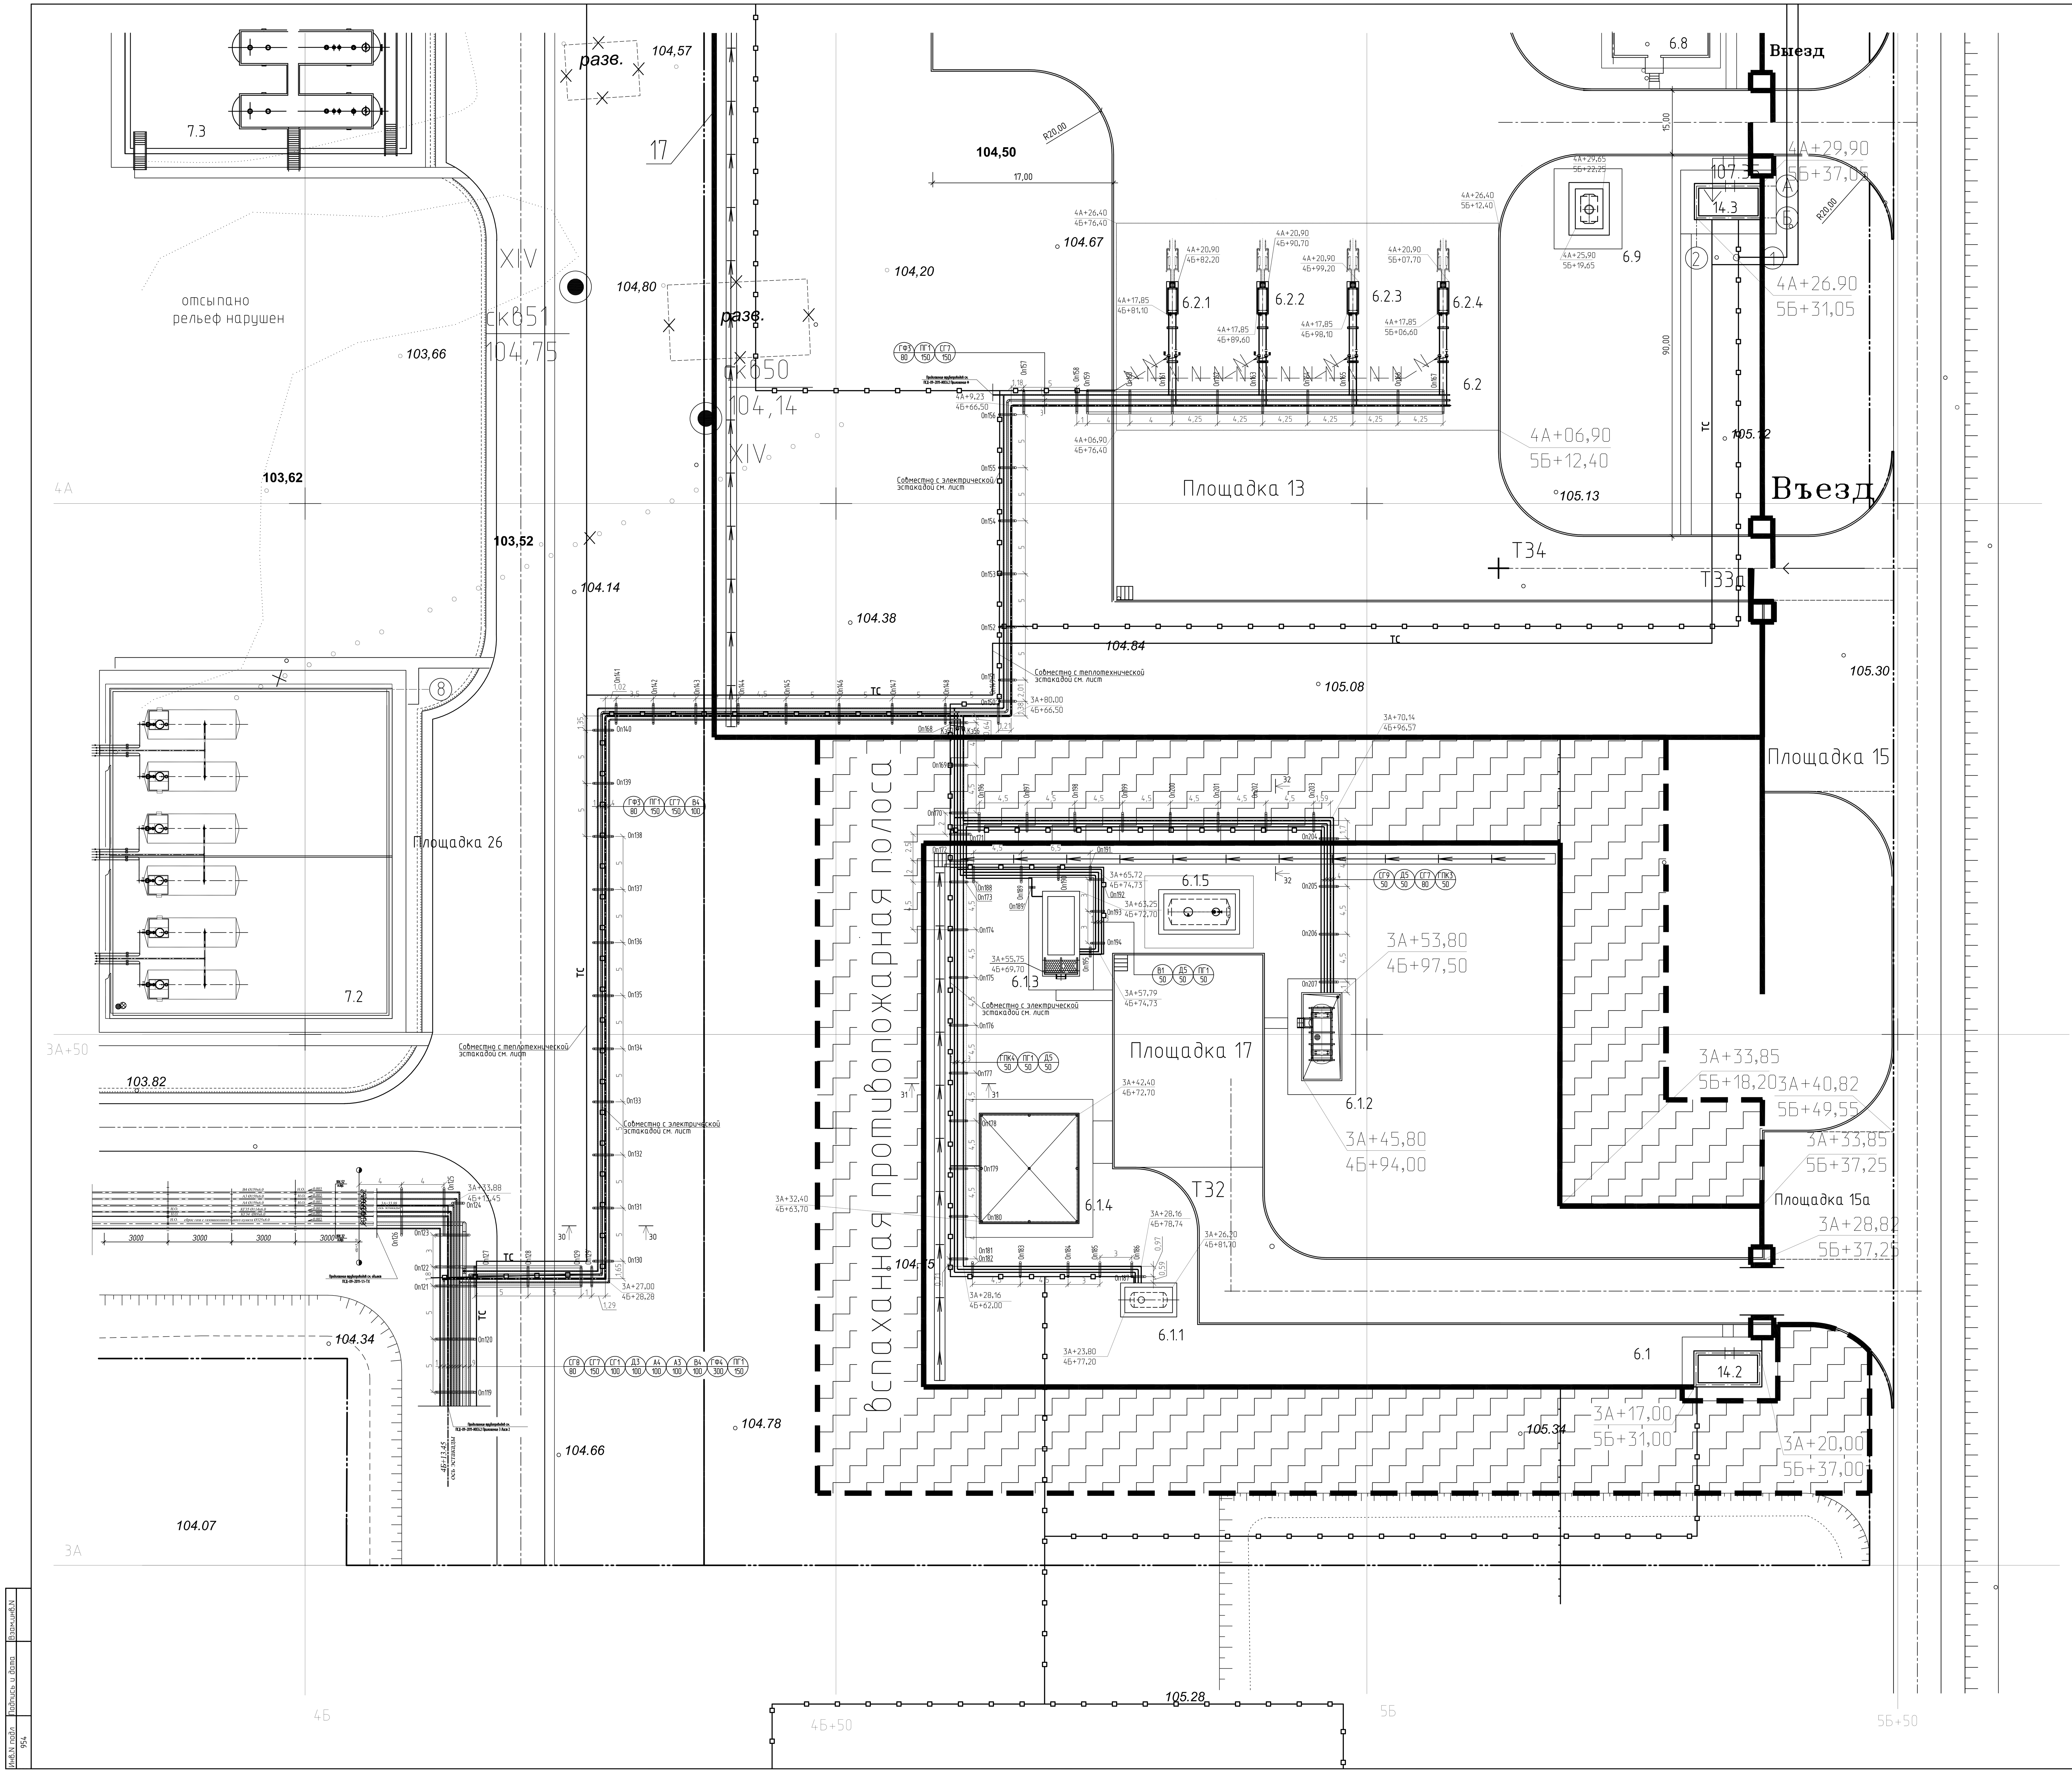


Условные обозначения и изображения

Обозначение и изображение	Наименование
—□——□—	электрическая эстакада
—ТС—	тепловые сети

1. Данный лист смотреть совместно с ПСД-09-2011-ИОС6
2. Конструкцию опор по сечениям смотреть листы с 464-485.

					2012	ПСД-09-2011-КР		
						Комплекс переработки газового конденсата производительностью 100 тысяч тонн сырья на Средневилюйском ГКМ		
Изм.	Кол.уч.	Лист	N док	Подпись	Дата			
ГИП		Брагин			11.12	Технологическая эстакада (поз. 9.1)	Стадия: П	Лист: 456 / Листов:
Проверил		Бормотова			11.12			
Разраб.		Паршина			11.12	Схема расположения опор 13.	ООО "Сибнефтегазпроект" г. Томск	
Н. контр.		Иванов			11.12			

Инв. №954

Формат А0

Инв.N подл	Подпись и дата	Взам.инв.N
954		