
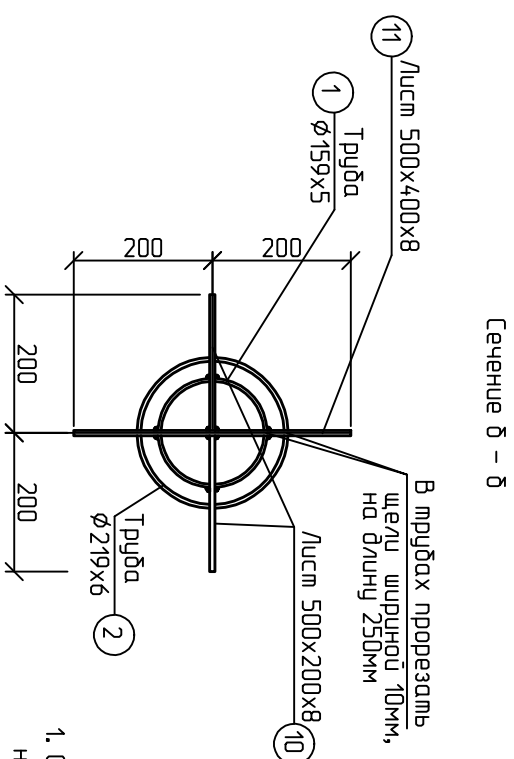
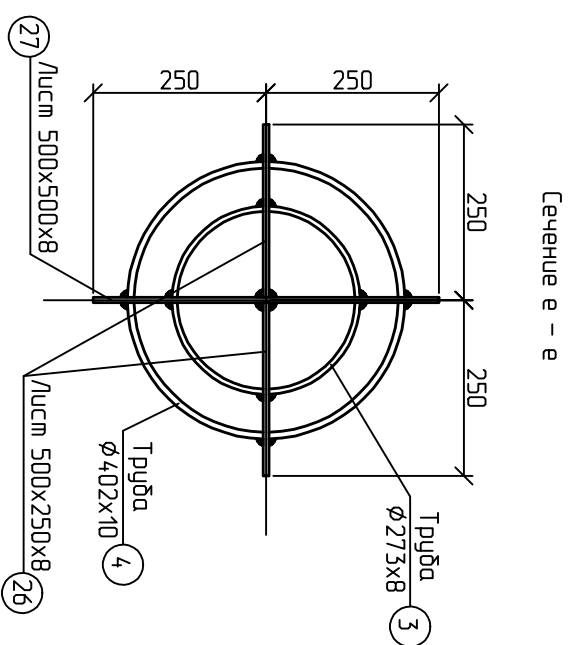
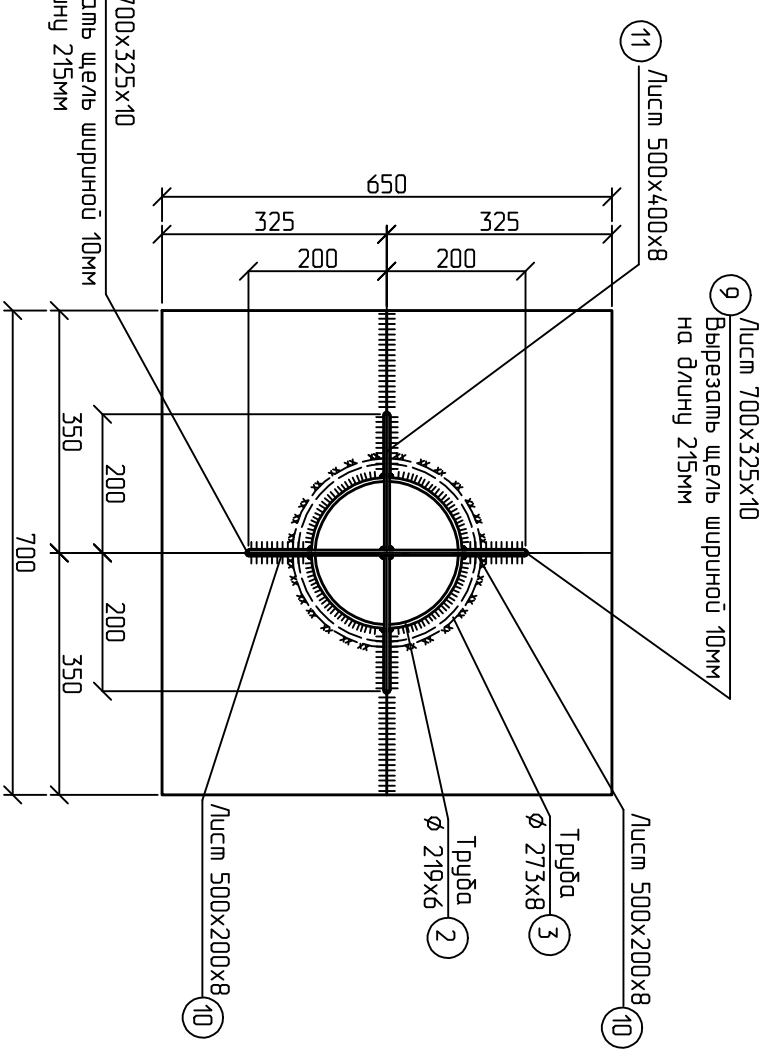
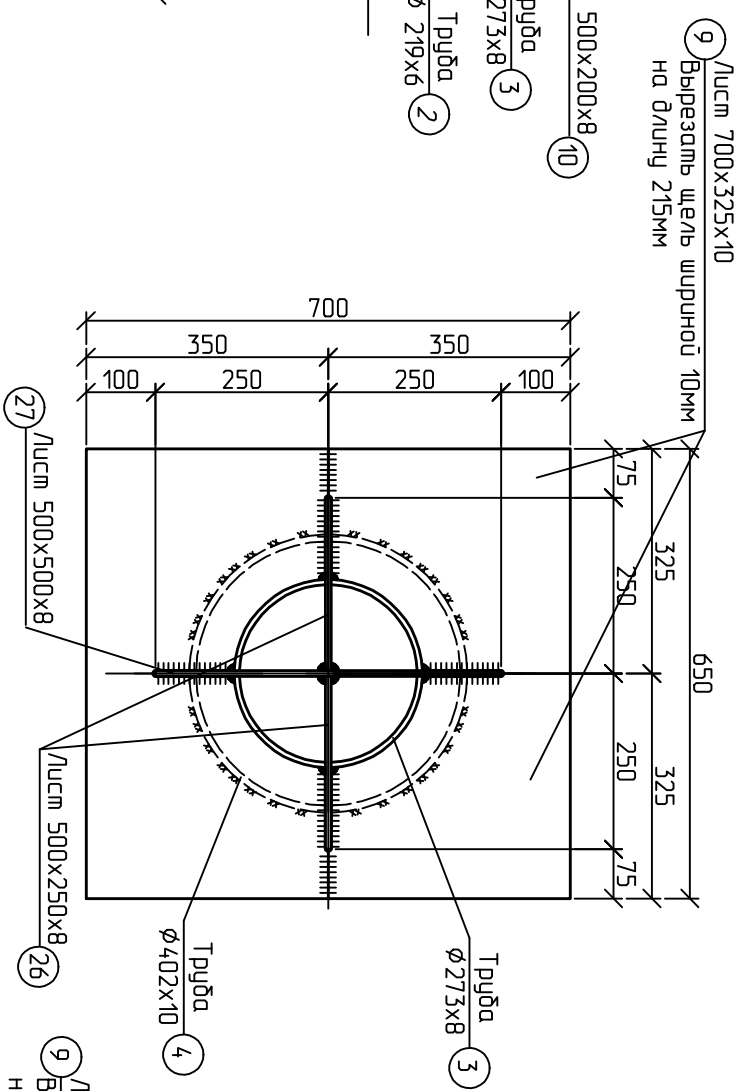
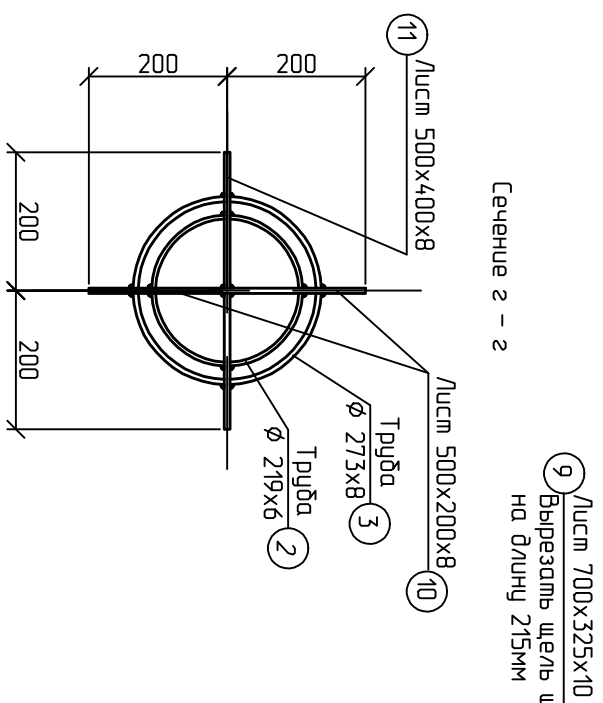
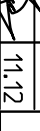


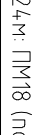

1. Сварку мембраноконструкций производить электродами Э50А и Э42А по ГОСТ 9467-75* на минимальное усилие 5,0м. Сварку вести в соответствии с требованиями ГОСТ 5264-80*.
2. Мембрисла мембраноконструкций стальной марки – для труб 09Г2С-12 по ГОСТ 19284-89 С345-3 для опорных пластин и С245 по ГОСТ 27772-88 для остальных элементов.

2. Материал металлоконструкций стальной марки – для шруб 09Г2С-12 по ГОСТ 19281-89 С345-3 для опорных плоскостей и С245 по ГОСТ 27772-88 для остальных элементов.

Инв.№ подл	Подпись и дата	Взам.инв.№
954		

						2012	ПД-0112/06.12-КР	Установка комплексной пожарной газга (УКПГ -1) на Среднебульском ГКМ. Расширение				
Изм.	Кол.ч	Лист	№ док.	Подпись	Дата							
ТИП			Бразин		11.12		Прожекторная мачта с молниезащитой H=24м. ПМ18 (моз.49)		Стадия	Лист	Листов	
Проектировщик			Бормотова		11.12							
Разраб.			Паршина		11.12							
Начальник.			Иванов		11.12							
							Сечения Б-Б...е-е.	ООО "Суднефизгазпроект" г. Томск				