



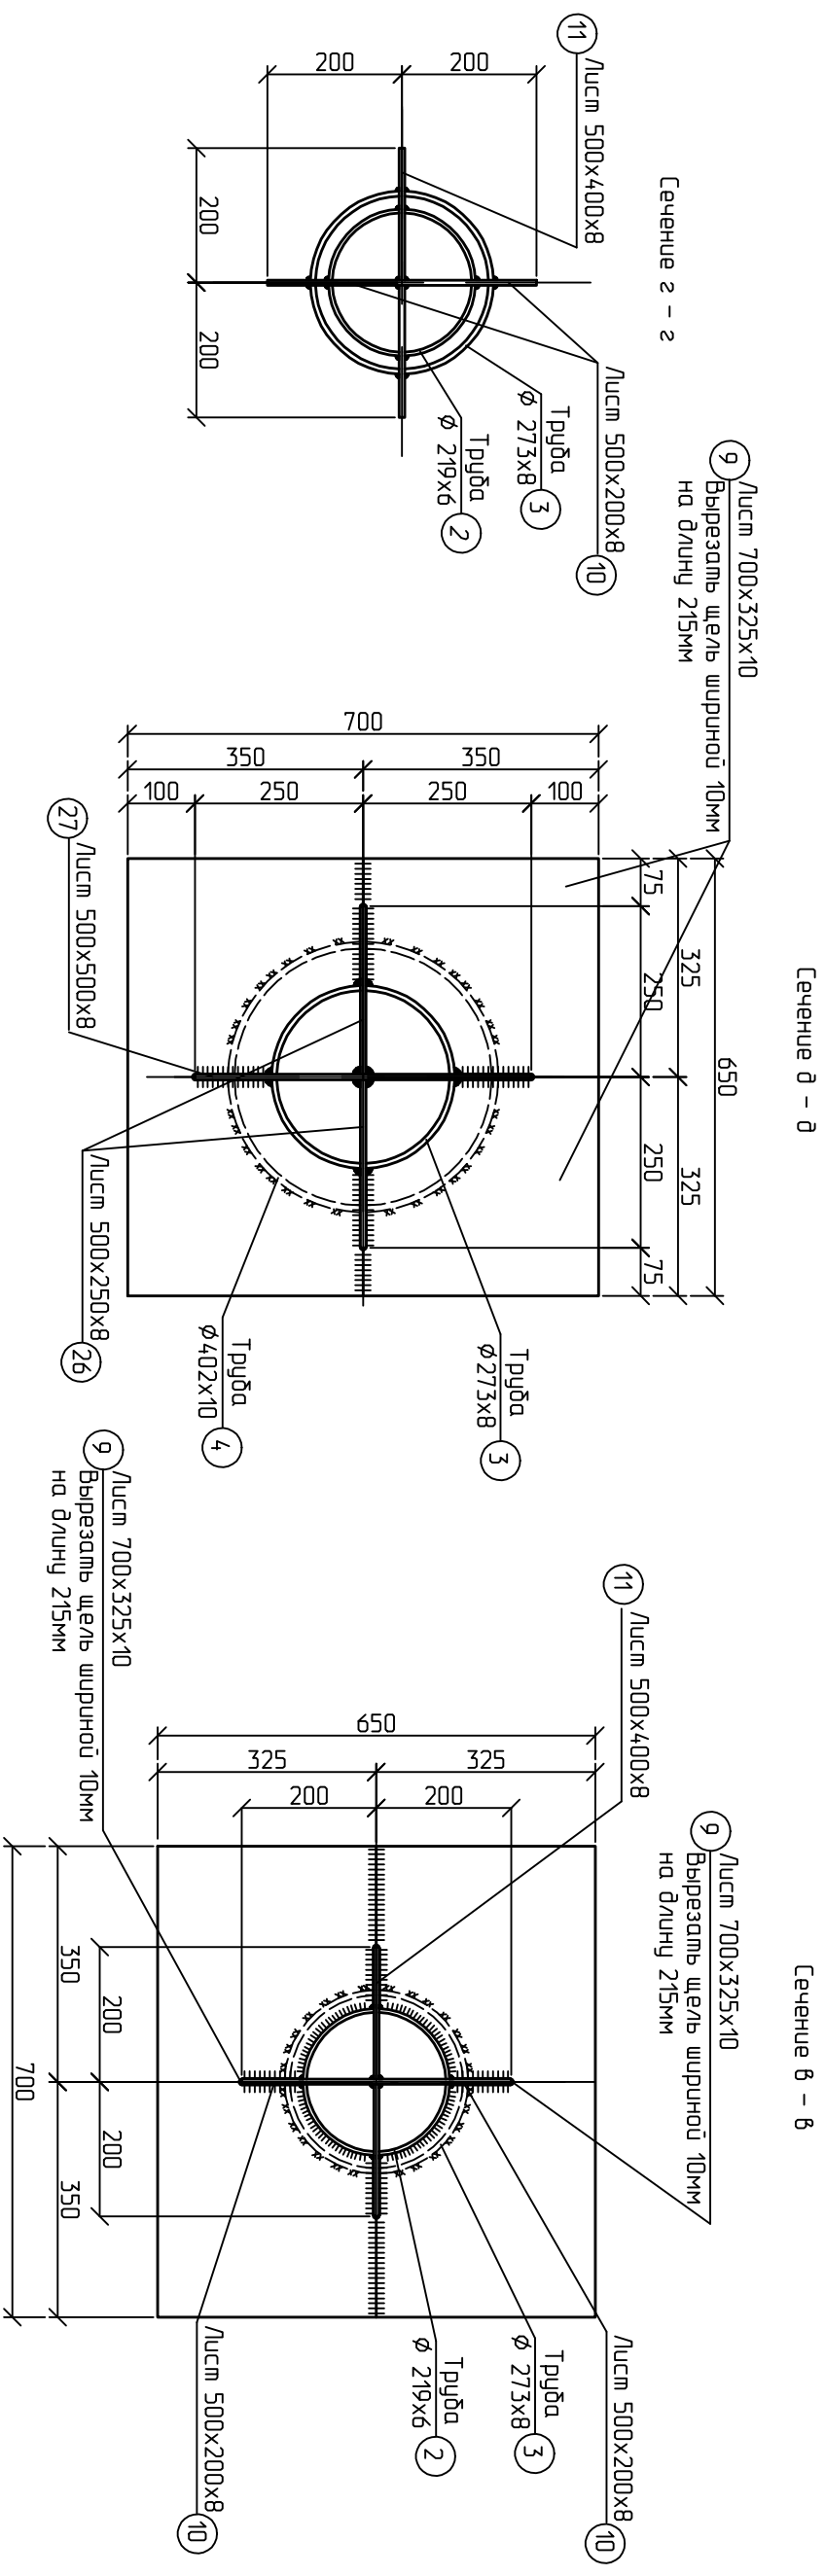

а - а ааааа

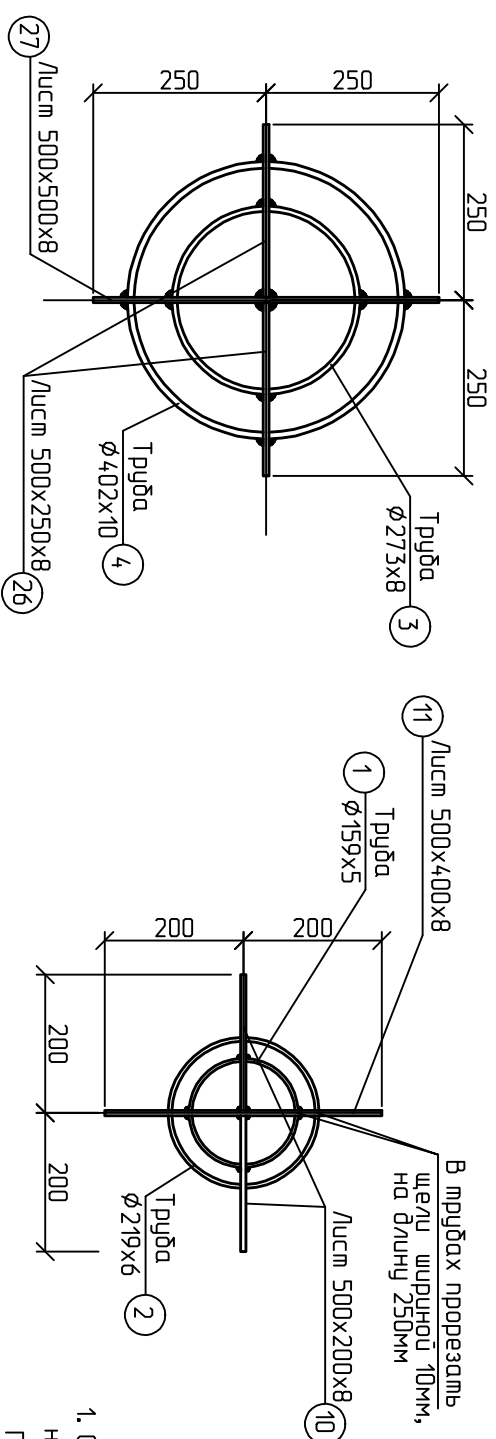

Сечение 5 - 5

1. Сварку металлоконструкций производить электродами Э50А и Э42А по ГОСТ 9467-75* на минимальное усилие 5,0м. Сварку вести в соответствии с требованиями ГОСТ 5264-80*.
2. Материал металлоконструкций сталь марки – для мруб 09Г2С-12 по ГОСТ 19284-89 С345-3 для опорных пластин и С245 по ГОСТ 27772-88 для остальных элементов.

на минимальное усилие 5,0м. Сварку вести в соответствии с требованиями ГОСТ 5264-80*.

2. Материал металлоконструкций сталь марки – для труб 09Г2С-12 по ГОСТ 19281-89 С345-3 для опорных пластин и С245 по ГОСТ 27772-88 для остальных элементов.

Изм.	Колуч	Лист	№док.	Подпись	Дата
					2012

Установка комплексной подготовки газа (УКПГ -1) на Среднебулюйском ГКМ. Расширение

Прожекторная мачта с молниезащитой Н=27м. (ноз. 48.1-48.4).

Смодия	Лист	Листов
П	501	

Сечения б-б...е-е.

ООО "Сибнефтегазпроект" 2. Томск