


Характеристики систем

Обозначение системы	Кол. систем	Наименование обслуживаемого помещения (технолог. оборудования)	Тип установки	Вентилятор						Электродвигатель			Воздухонагреватель							Примечание	
				Тип, исполнение по взрывозащите	?	Схема исполнения	Положение	L, м3/ч	Р, Па	n, об/мин	Тип, исполнение по взрывозащите	N, Вт	n, об/мин	Тип	N	Кол.	Температура нагрева, °C		Расход тепла, кВт		dP, Па
																	от	до			
		Дежурная вентиляция																			
ПЕ1.1, ПЕ1.2	2	Ремонтный бокс ?1	Приточный клапан					1150													
ВЕ1.1–ВЕ1.5	5	Ремонтный бокс ?1	Вытяжная шахта					650													
У1.1	1	Ремонтный бокс ?1 (ворота)	Тепловая завеса	ADH 400 R				15000				4.0		BHB 243.1		2	5	50	90	4000	
У1.2	1	Ремонтный бокс ?1 (дверь)	Тепловая завеса																		
ПЕ2.1–ПЕ2.4	4	Ремонтный бокс ?2	Приточный клапан					1150													
ВЕ2.1–ВЕ2.8	8	Ремонтный бокс ?2	Вытяжная шахта					650													
У2	1	Ремонтный бокс ?2 (ворота)	Тепловая завеса	ADH 400 R				15000				4.0		BHB 243.1		2	5	50	90	4000	
ПЕ3.1–ПЕ3.4	4	Ремонтный бокс ?3	Приточный клапан					1150													
ВЕ3.1–ВЕ3.8	8	Ремонтный бокс ?3	Вытяжная шахта					650													
У3	1	Ремонтный бокс ?3 (ворота)	Тепловая завеса	ADH 400 R				15000				4.0		BHB 243.1		2	5	50	90	4000	

План-схема

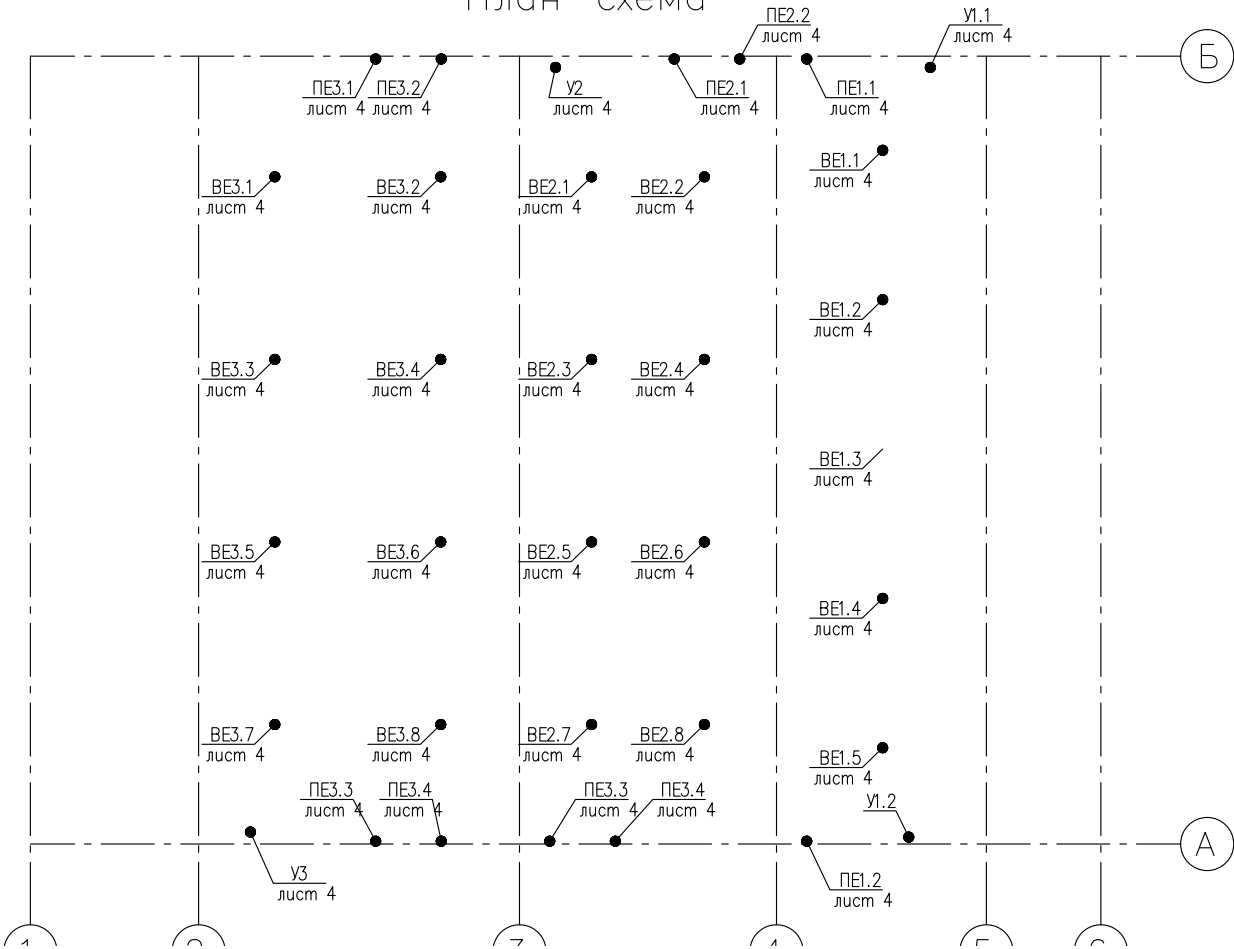

						ОВ.2				
						Вентиляция боксов гаража РММ ул. Газовиков, 1, п. Кысыл–Сыл Вилуйский улус				
Изм.	Код уч.	Листы?	доп.	Погр.	Дата					
Исполн.	Назаров					Боксы ?1–3		Стадия	Лист	Листов
ГИП	Аммосова							Р	2	
						Общие данные				