


План на отг. 0.000
М 1:200

Возле приточных клапанов ПЕ2 установить автоматические выключатели 4А в боксах КМПн 1/2 для возможности ручного отключения на местах. Питание вытяжных и приточных клапанов осуществить через контакты ПЦНЗ прибора Гранит-3 (см. раздел АК и ПО) согласно инструкции по схеме внешних подключений прибора. Питание приборов Гранит-3 подключить параллельно от автомата QF103

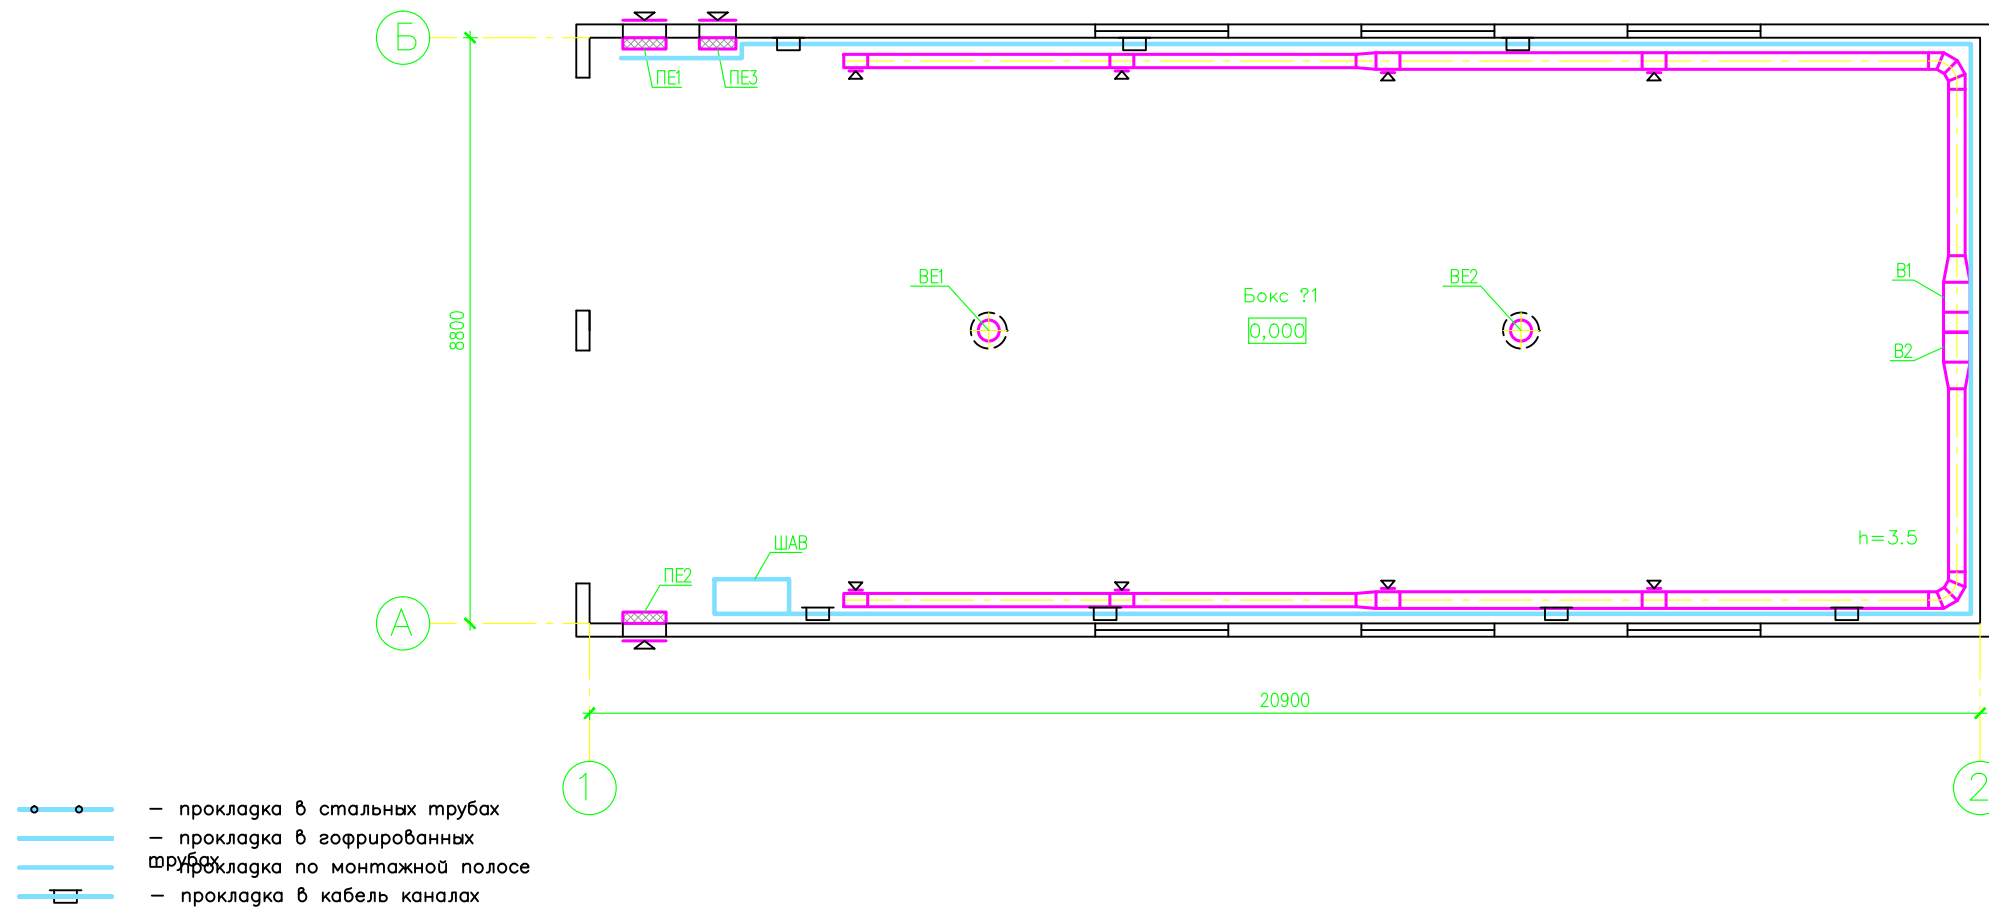

Силовые шкафы повесить на стене на стене на анкерных болтах на высоте 1800мм.
Кабеля прокладываются по кабель каналам на отст 2200 от уровня пола и по потолку. . Кабели маркировать согласно таблицы соединений кабелей разделов ЭОМ, АК При прокладке кабеля в лотках маркировочные бирки вешать на концах кабеля, на поворотах, а так же по всей длине через каждые 3,0–4,0м.

Опуски кабелей электроснабжения и управления к потребителям тока выполнить по монтажной полосе. Ввод кабелей в потребители выполнять в металлической либо пластиковой гофрированной трубе. Опуски кабелей к потребителям далеко отстоящим от лотков выполнять в металлических трубах. Трубы одним концом крепить в днище, либо в боковой стенке лотков, вторым концом при большой длине трубы крепить к поддерживающей стойке расположенной надолно в непосредственной близости к потребителю, либо к потолочному подвесу. Крепежи стоек труб изолировать из уголка 25х25мм, трубы крепить к стойке при помощи хомутов. Криволинейные участки труб выполнять методом холодного гнутья. Перед проведением кабеля в трубы очистить поверхности торцов труб от заусенцев. Ввод кабелей в потребители выполнять в металлической либо пластиковой гофрированной трубе.

При расключении кабеля в монтажных коробках устройств, шкафах оставлять ремонтный запас кабеля обеспечивающий при необходимости повторное подключение.
Подключение силовых кабелей и проводов заземления производить строго в соответствии с их цветной маркировкой в соответствии с ГОСТ Р 50462–92.

Номера питающих кабельных линий соответствуют номерам потребляющих приборов.

Изменить марки и сечение кабелей можно только после согласования с проектной организацией

						ЭОМ.4		
						Вентиляция гаража ул. Газовиков, 1, п. Кысыл—Сыл Вилуйский улус		
Изм.	Кол. уч.	Лист?	док	Подп.	Дата			
Исполн.	Назаров					Стадия	Лист	Листов
ГИП	Аммосова					Р	3	