


План на отм. 0.000
М 1:200

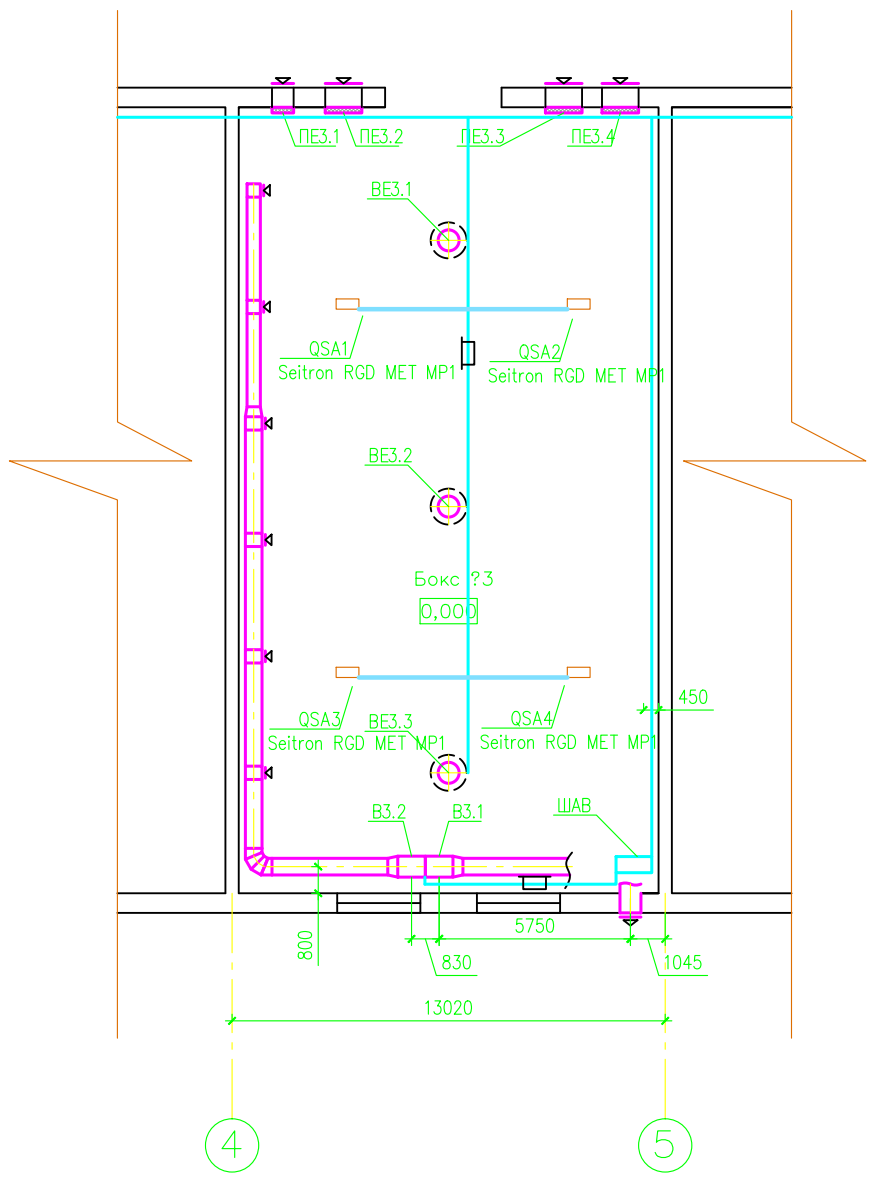

Согласовано				
№ подл. Подп. и дата	Взаим. инв	№		

						АК.1				
						Вентиляция гаража—стоянки на 50 авт. ул. Губкина, 56, п. Кысыл—Сыл Вилюйский улус				
Изм.	Кол. уч.	Лист?	док	Подп.	Дата					
Исполн.	Назаров					Стояночные боксы ?1—6		Стадия	Лист	Листов
ГИП	Аммосова							Р	4	5