


План на отм. 0.000
М 1:200

Возле приточных клапанов ПЕ1, ПЕ2, ПЕЗ.1, ПЕ4, ПЕ5, ПЕ6 установить автоматические выключатели 4А в боксах КМПи 1/2 для возможности ручного отключения на местах. Питание вытяжных и приточных клапанов осуществить через контакты ПЦНЗ прибора Гранит-3 согласно инструкции по схеме внешних подключений прибора. Питание приборов Гранит-3 подключить параллельно от автомата QF6 (см. раздел ЗОМ)

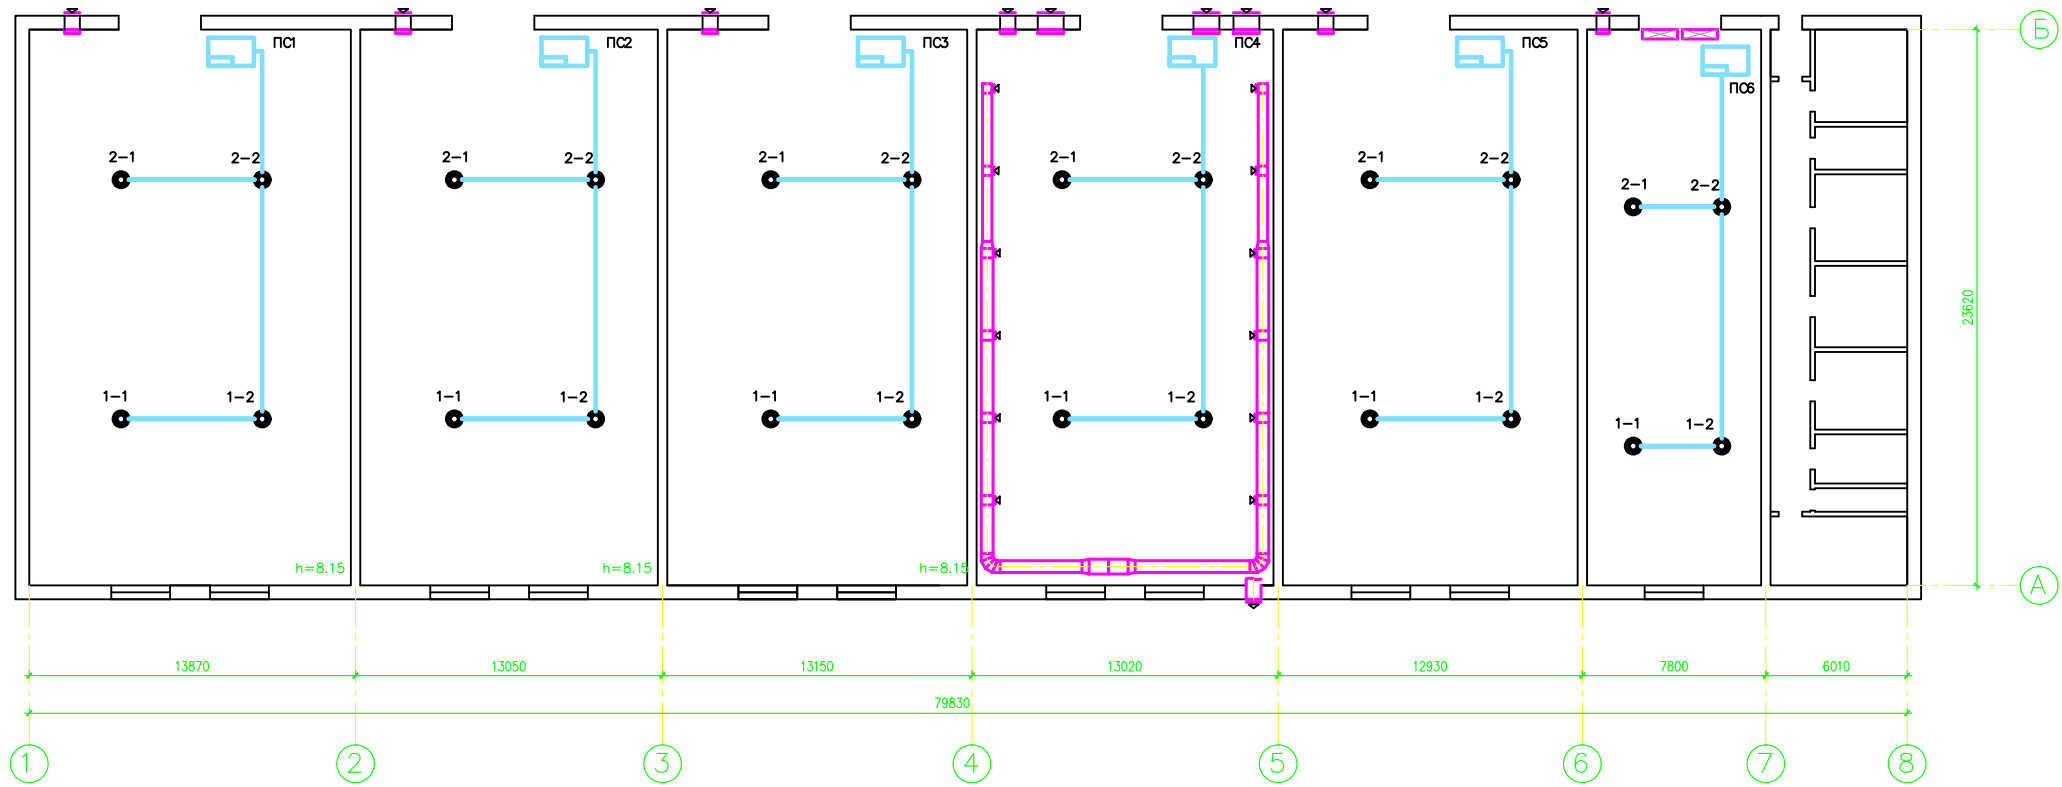

машин

						ПС.1		
						Вентиляция гаража-стоянки на 50 авто		
						ул. Губкина, 56, п. Кысыл-Сыл		
						Вилуйский улус		
Изм.	Код	уч.	лист?	док.	Подп.	Дата	Стадия	Лист
Исполн.	Назаров							Листов
ГИП	Аммосова						Стояночные боксы ?1-6	Р 3