


План на отм. 0.000
М 1:200

Возле приточных клапанов ПЕ1, ПЕ2, ПЕ3.1, ПЕ4, ПЕ5, ПЕ6 установить автоматические выключатели 4А в боксах КМПн 1/2 для возможности ручного отключения на местах. Питание вытяжных и приточных клапанов осуществить через контакты ПЦНЗ прибора Гранит-3 (см. раздел ПС) согласно инструкции по схеме внешних подключений прибора. Питание приборов Гранит-3 подключить параллельно от автомата QF6

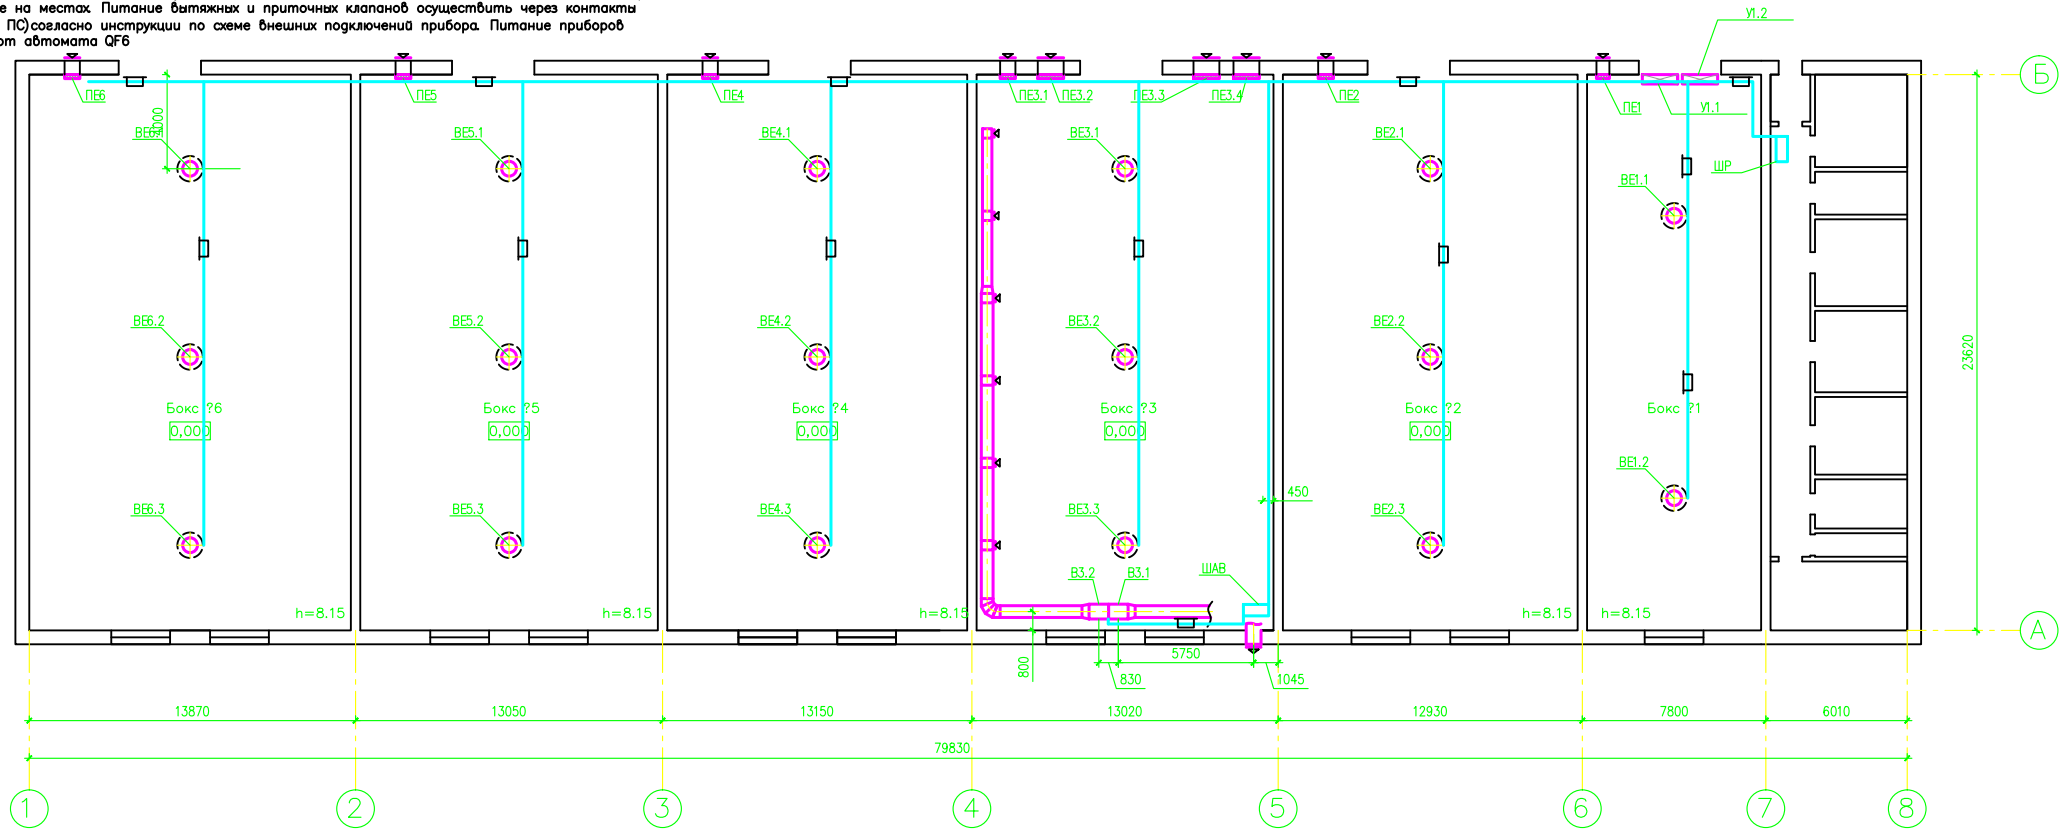

- прокладка в стальных трубах
- прокладка в гофрированных трубах
- прокладка по монтажной полосе
- прокладка в кабель каналах

Силовые шкафы повесить на стене на анкерных болтах на высоте 1800мм.
Кабеля прокладываются по кабельным каналам на отл. 2200 от уровня пола и по потолку. Кабеля маркировать согласно таблице соединений кабелей раздела ЭОМ. АК. При прокладке кабеля в лотках маркировочные бирки вешать на концах кабеля, на поворотах, а так же по всей длине через каждые 3,0—4,0м.
Опуски кабелей электроснабжения и управления к потребителям тока выполнять по монтажной полосе. Ввод кабелей в потребители выполнять в металлической либо пластиковой гофрированной трубе. Опуски кабелей к потребителям далеко отстоящим от лотков выполнять в металлических трубах. Трубы одним концом крепить в днище, либо в боковой стенке лотков, вторым концом при большой длине трубы крепить к поддерживающей стойке расположенной напольно в непосредственной близости к потребителю, либо к потолочному подвесу. Крепежи стоек труб изготавливать из уголка 25х25мм, трубы крепить к стойке при помощи хомутов. Криволинейные участки труб выполнять методом холодного гнутья. Перед проведением кабеля в трубы очистить поверхность торцов труб от заусенцев. Ввод кабелей в потребители выполнять в металлической либо пластиковой гофрированной трубе.
При расключении кабеля в монтажных коробках устройств, шкафах оставлять ремонтный запас кабеля обеспечивающий при необходимости повторное подключение.
Подключение силовых кабелей и проводов заземления производить строго в соответствии с их цветной маркировкой в соответствии с ГОСТ Р 50462-92

ЭОМ.1					
Вентиляция гаража-стоянки на 50 автом.					
ул. Губкина, 56, п. Кысыл-Сыл					
Вилуйский улус					
Изм.	Кол. уч.	Исполн.	Провер.	Дата	
Исполн.	Назаров				
ГИП	Аммосова				
Стояночные боксы ?1-6				Стация	Лист
				р	3
					5