



Участок 2

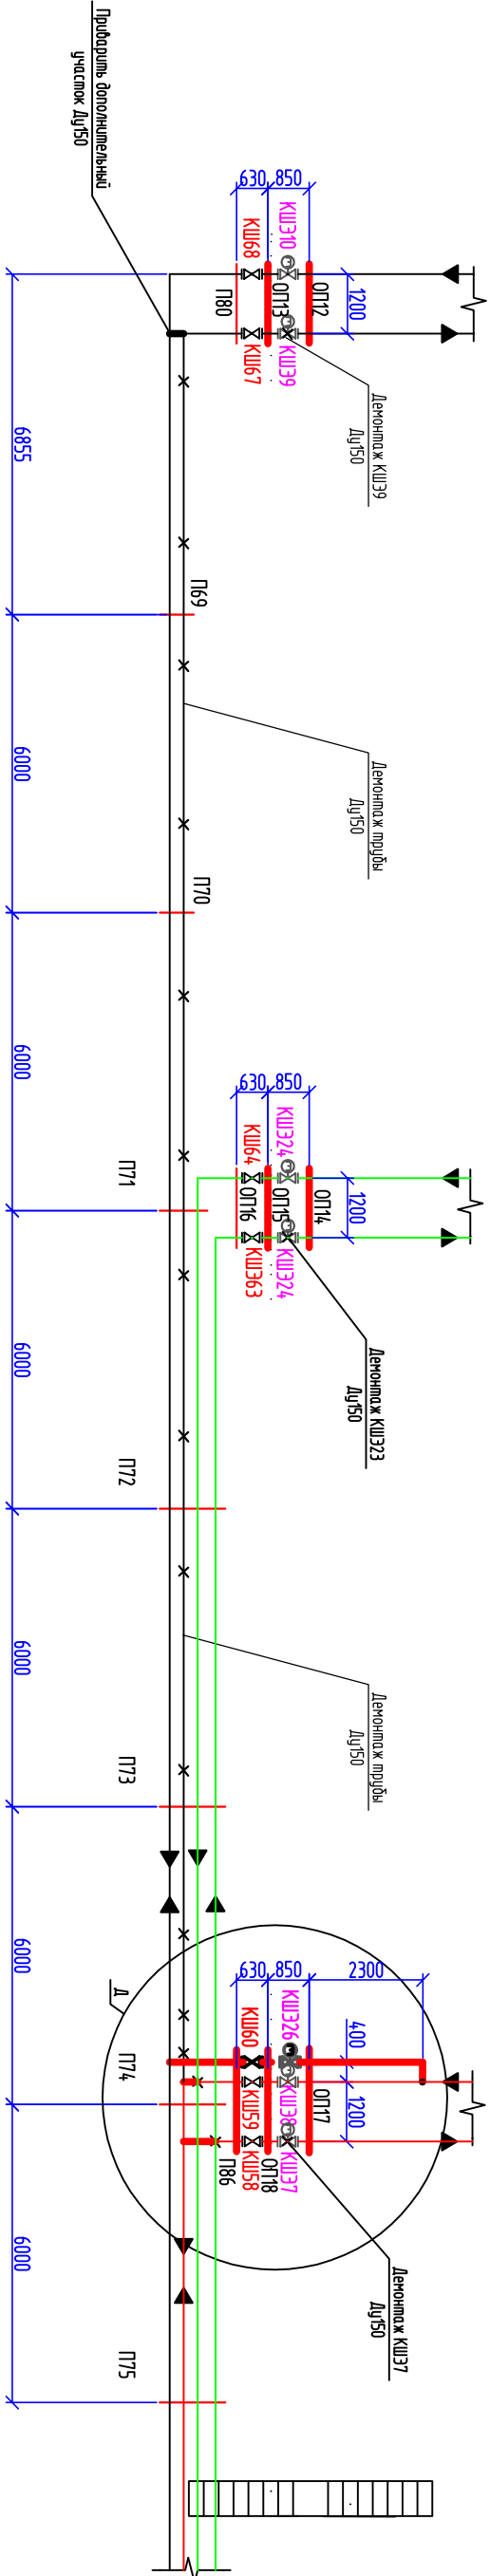



Д
(М 1:50)

Г
2
(М 1:50)

Опора ОП1

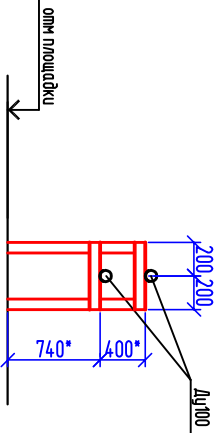

Опора П50

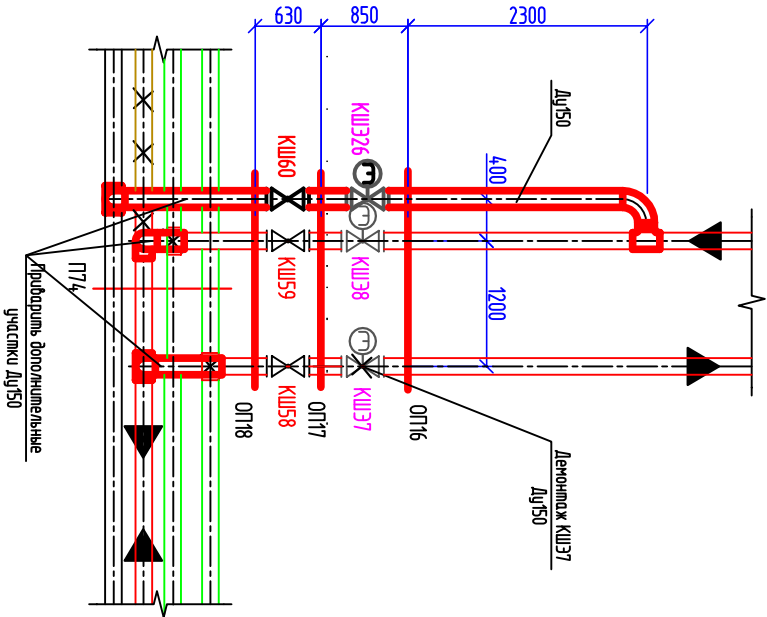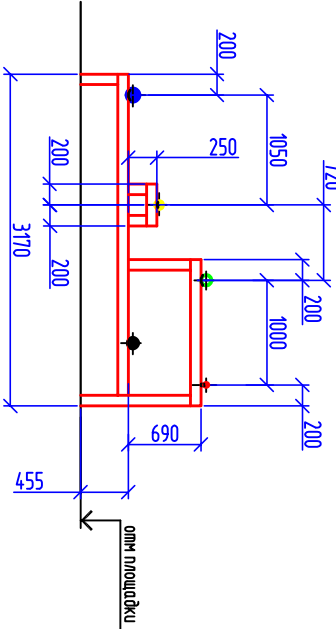

Инв. №подл.	Подп. и дата	ЭЗДМ. Инв. №

4392-ТХ									
Корректировка ПД по объекту "Расходный склад для комбинирования СМ на территории производственной базы ОАО "ЯЭК" на 2 км подин-ского тракта в связи с изменением технического регламента на котельные подстанции									
Изм.	Кол. изм.	Лист	№ док.	Подп.	Дат				
Поч. омп	Николаева				05.13				
Проберил	Иванова				05.13				
Разработал	Николаева				05.13				
Торг. контр.	Морозова				05.13				
Технологические трубопроводы						Смодя	Лист	Листов	
Участок 2. Узлы д.г.						П	7		
Опора ОП1/П50.						"Якутпроектпроект" 2. Якутск			