


Фланцевые соединения трубопроводов в резервуарах 2.1-2.4, 3.1-3.3

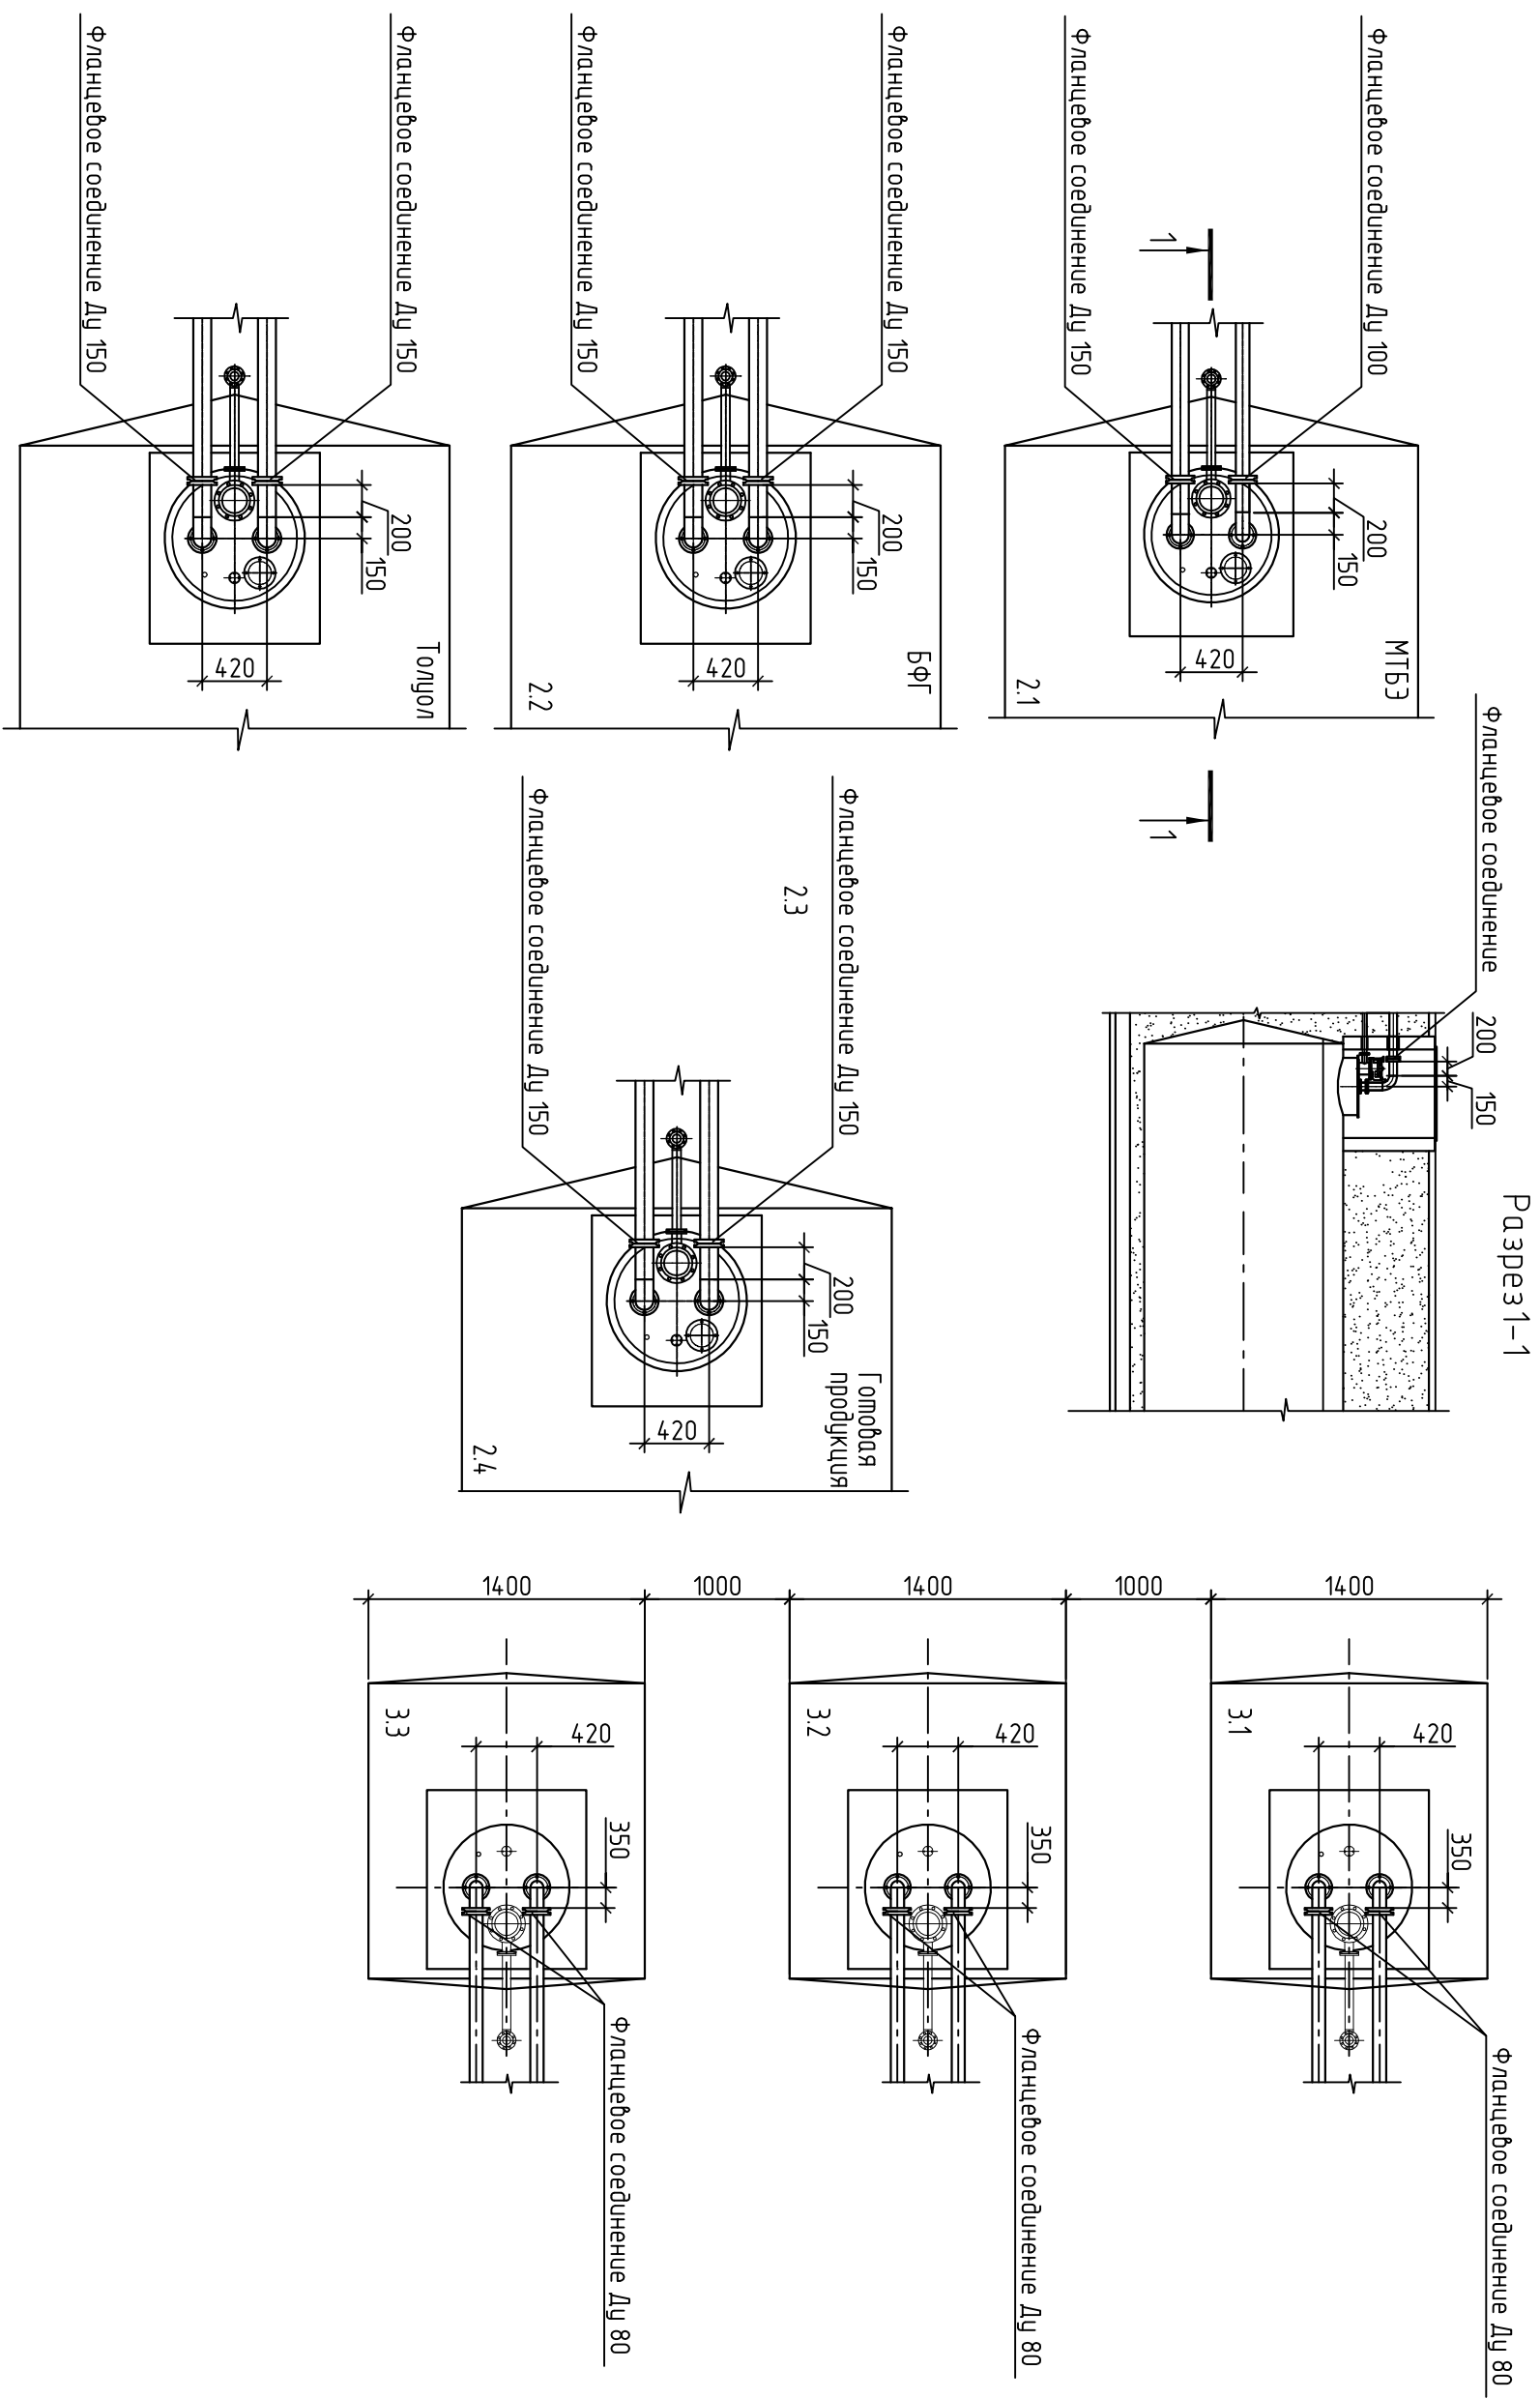

Инв. № подл.	Подп. и дата	Взам. инв. №

[illegible]