



Инв. № подл.	Подп. и дата	Взам. инв. №

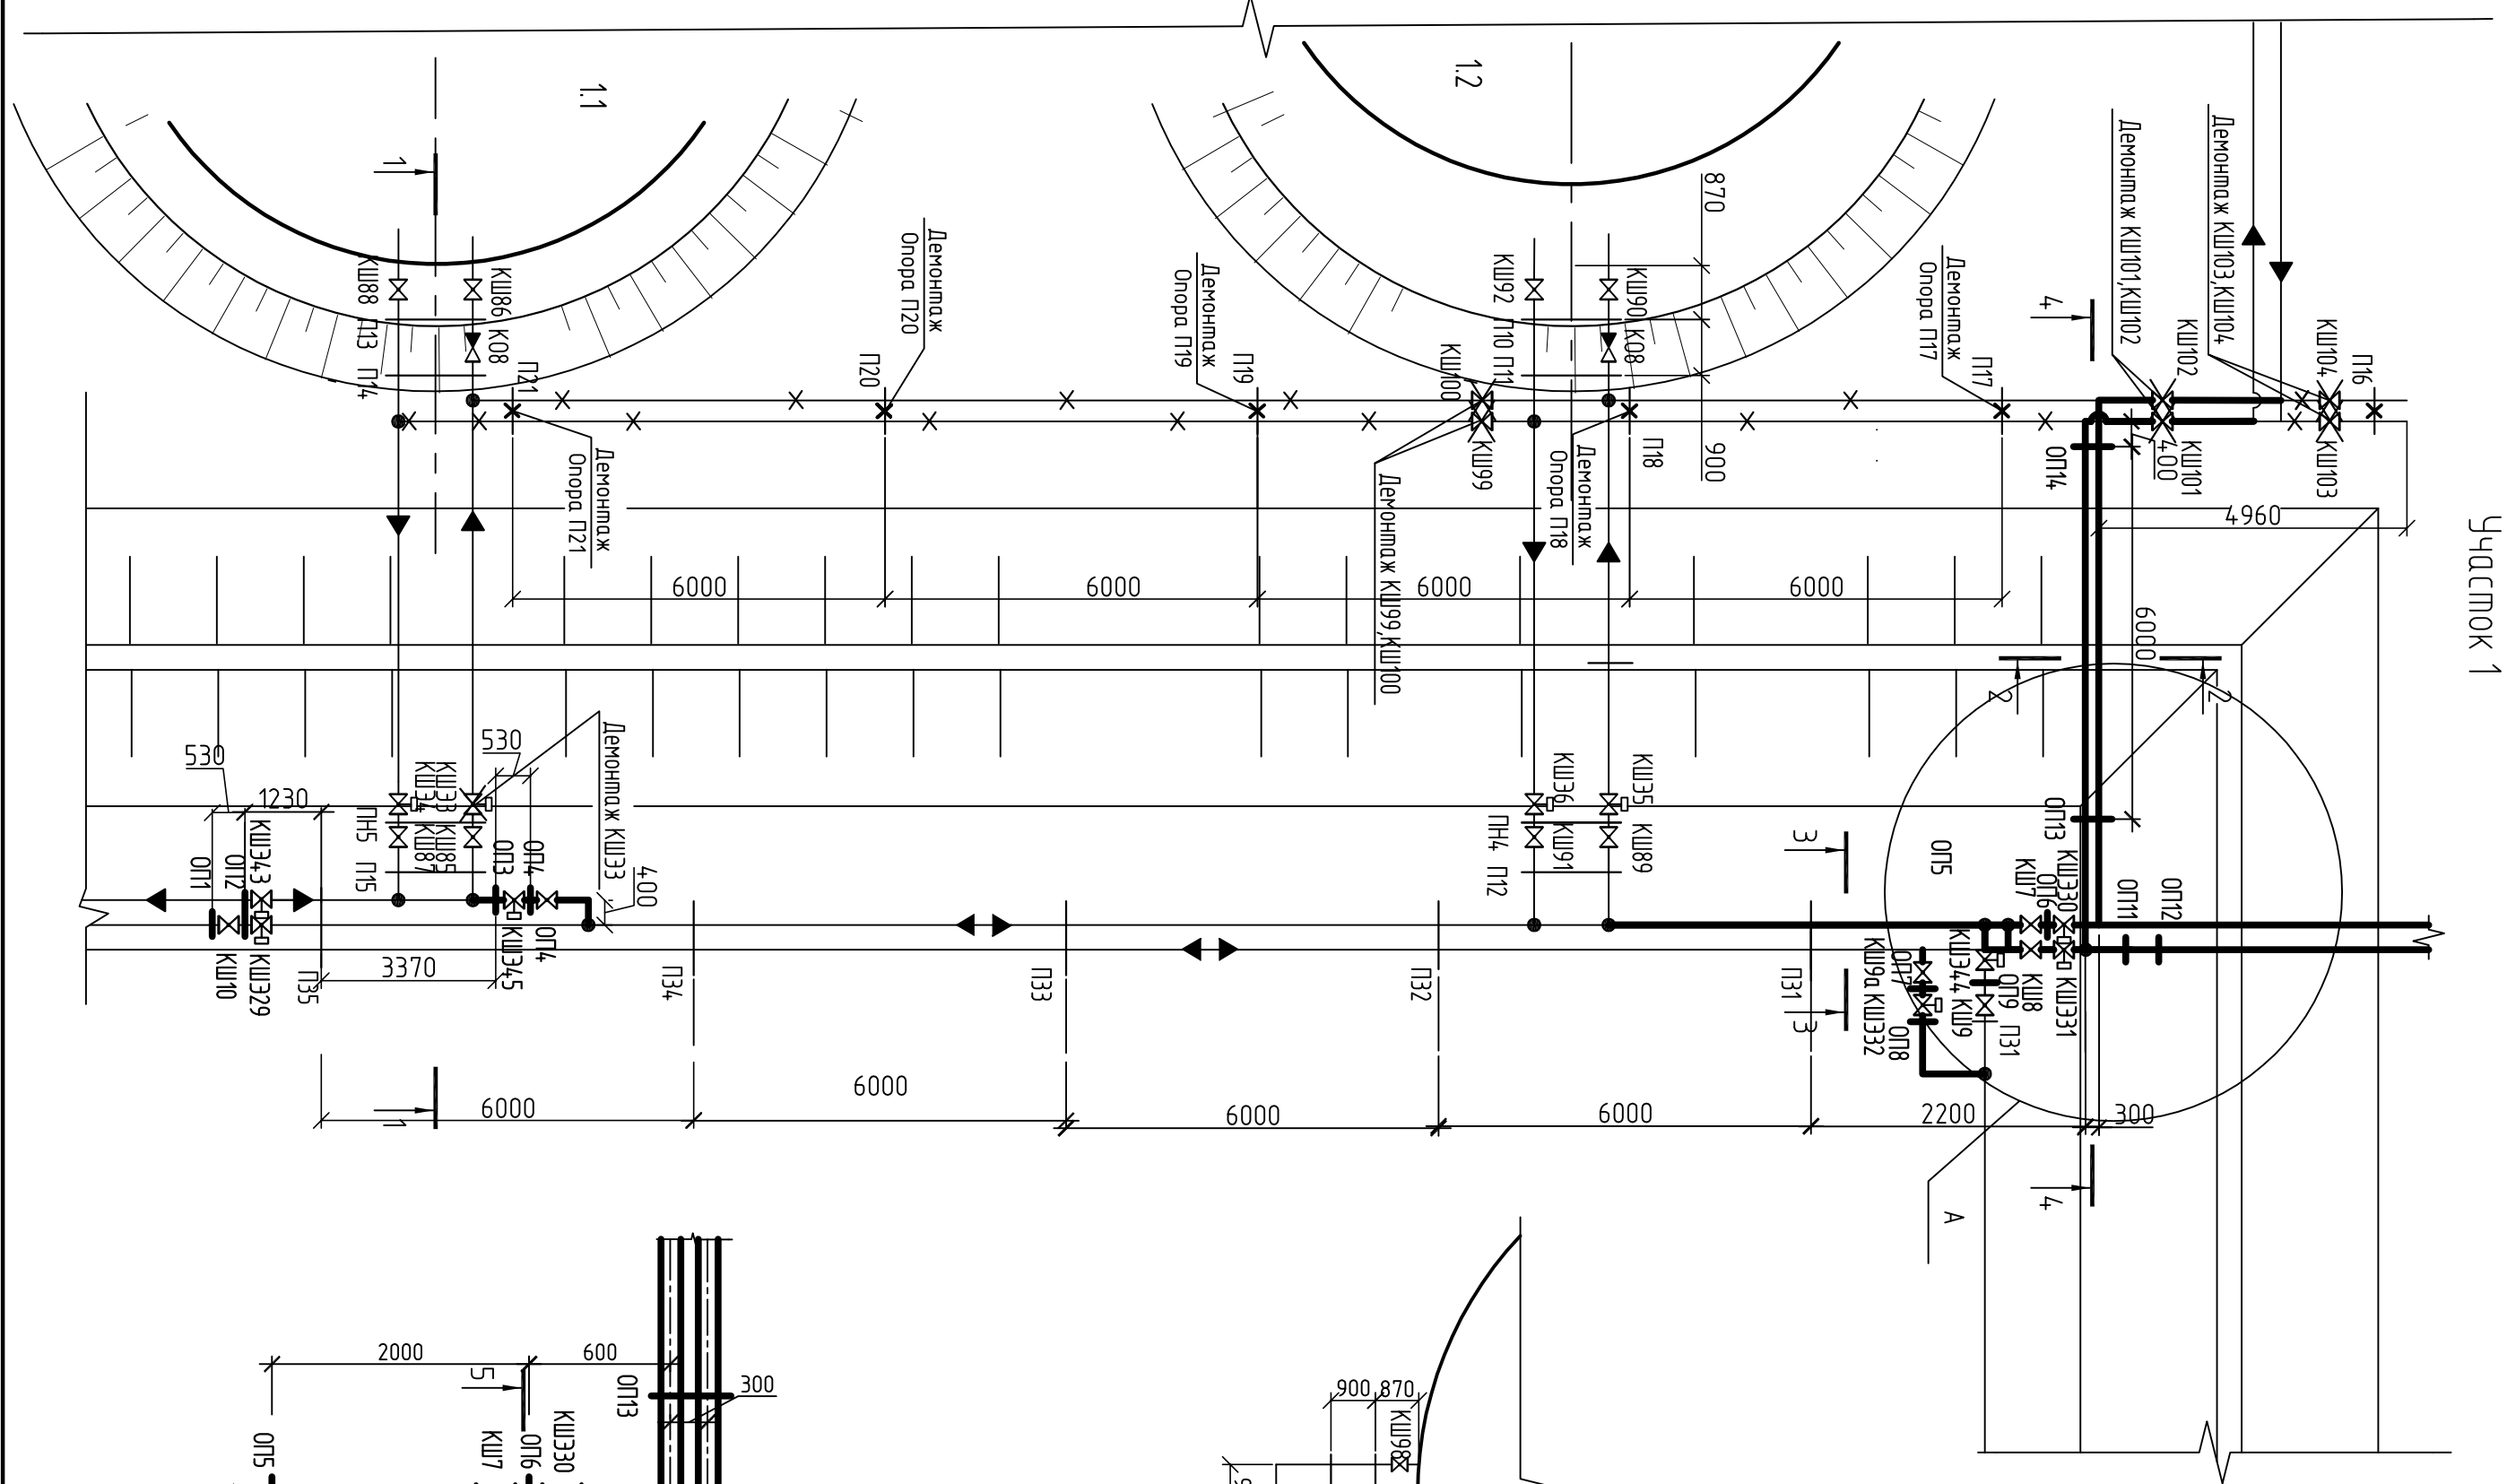


Участок 1


2-2
(М 1:20)

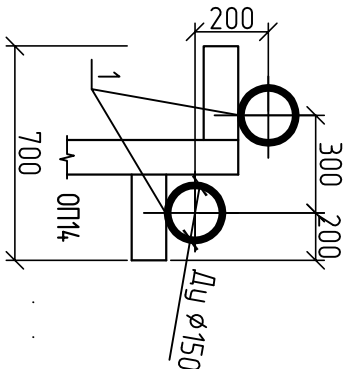


3-3
(М 1:20)

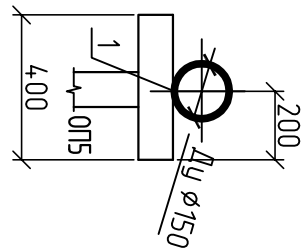

5-5
(М 1:20)


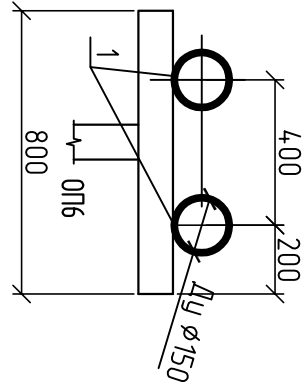


Участок 2

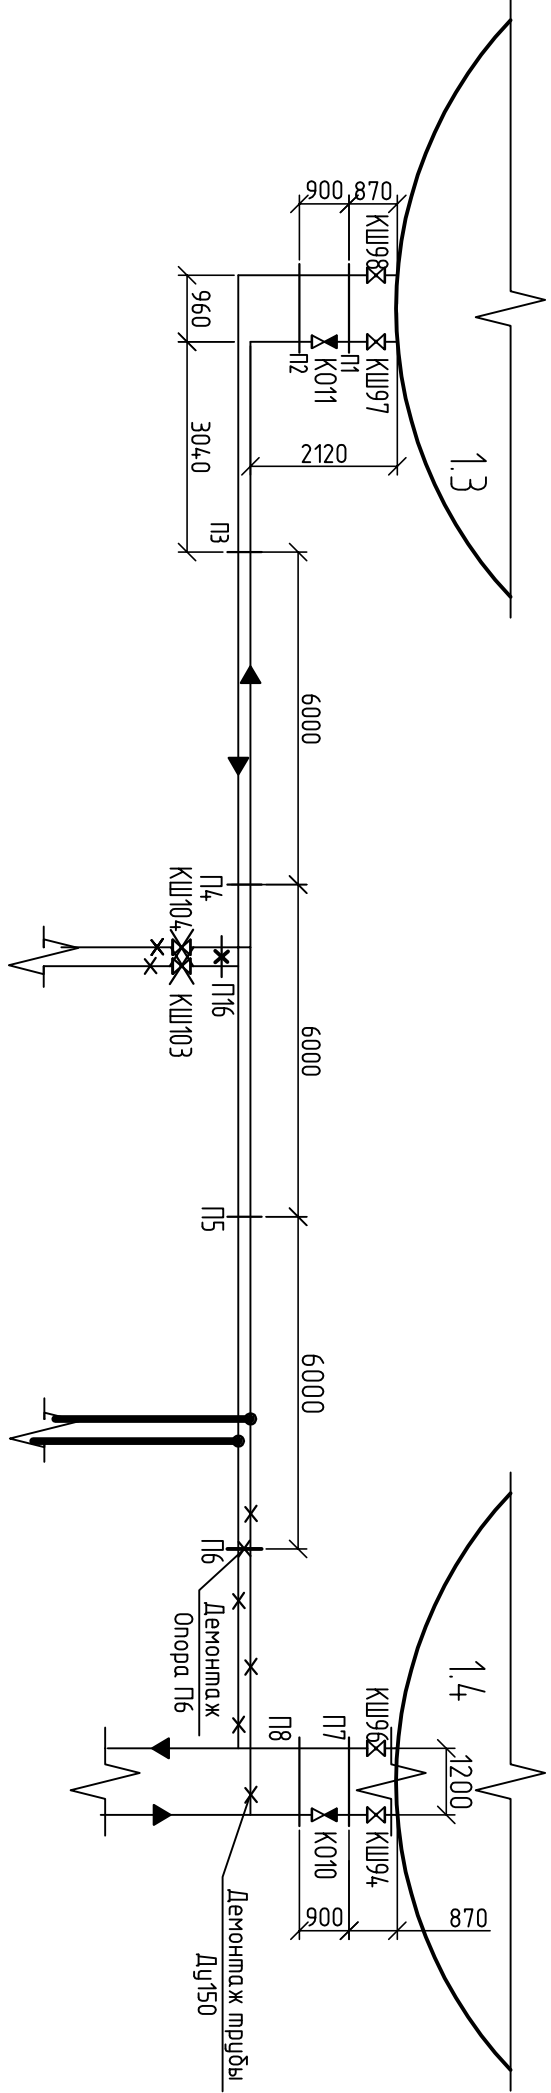

A

4-4
(М 1:50)

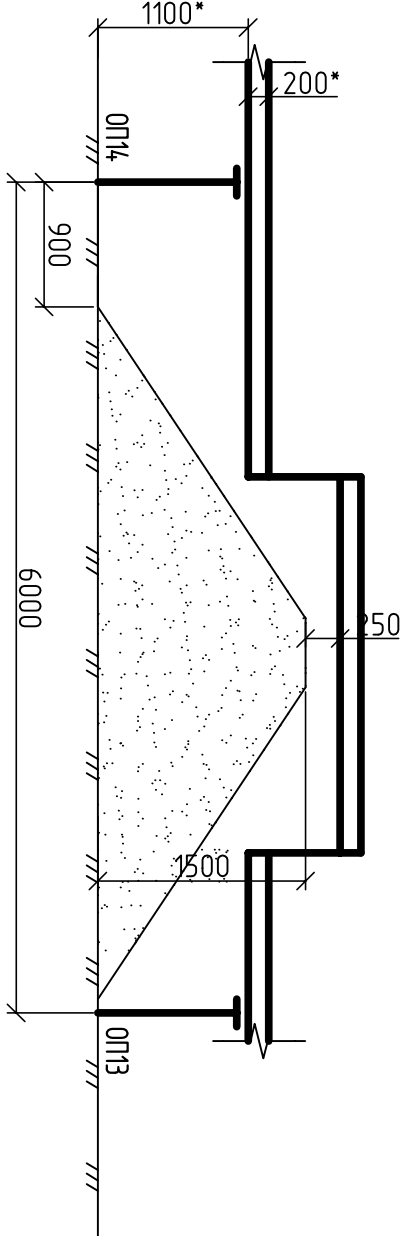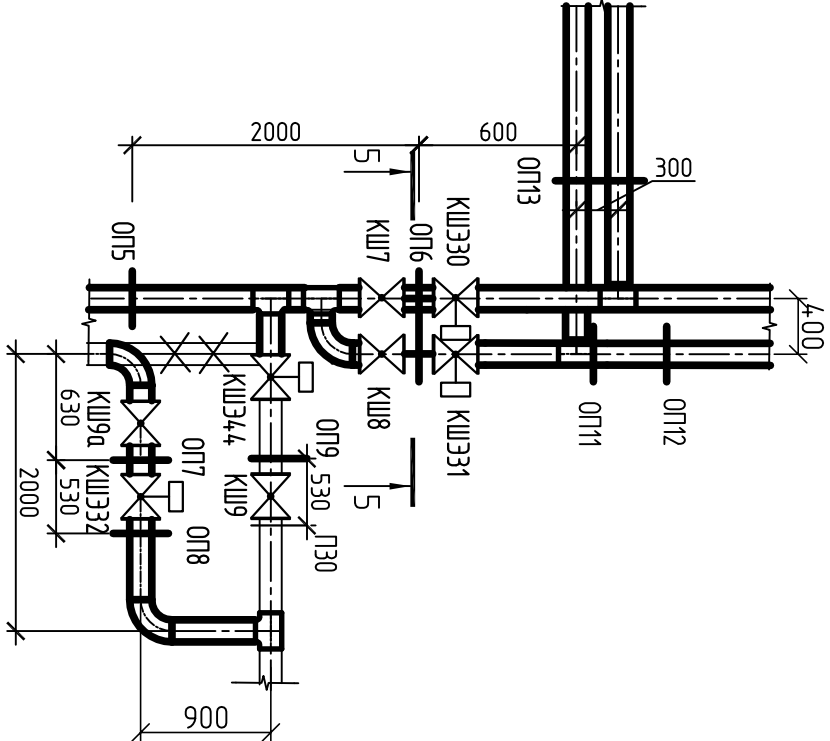

	</
--	--	----