


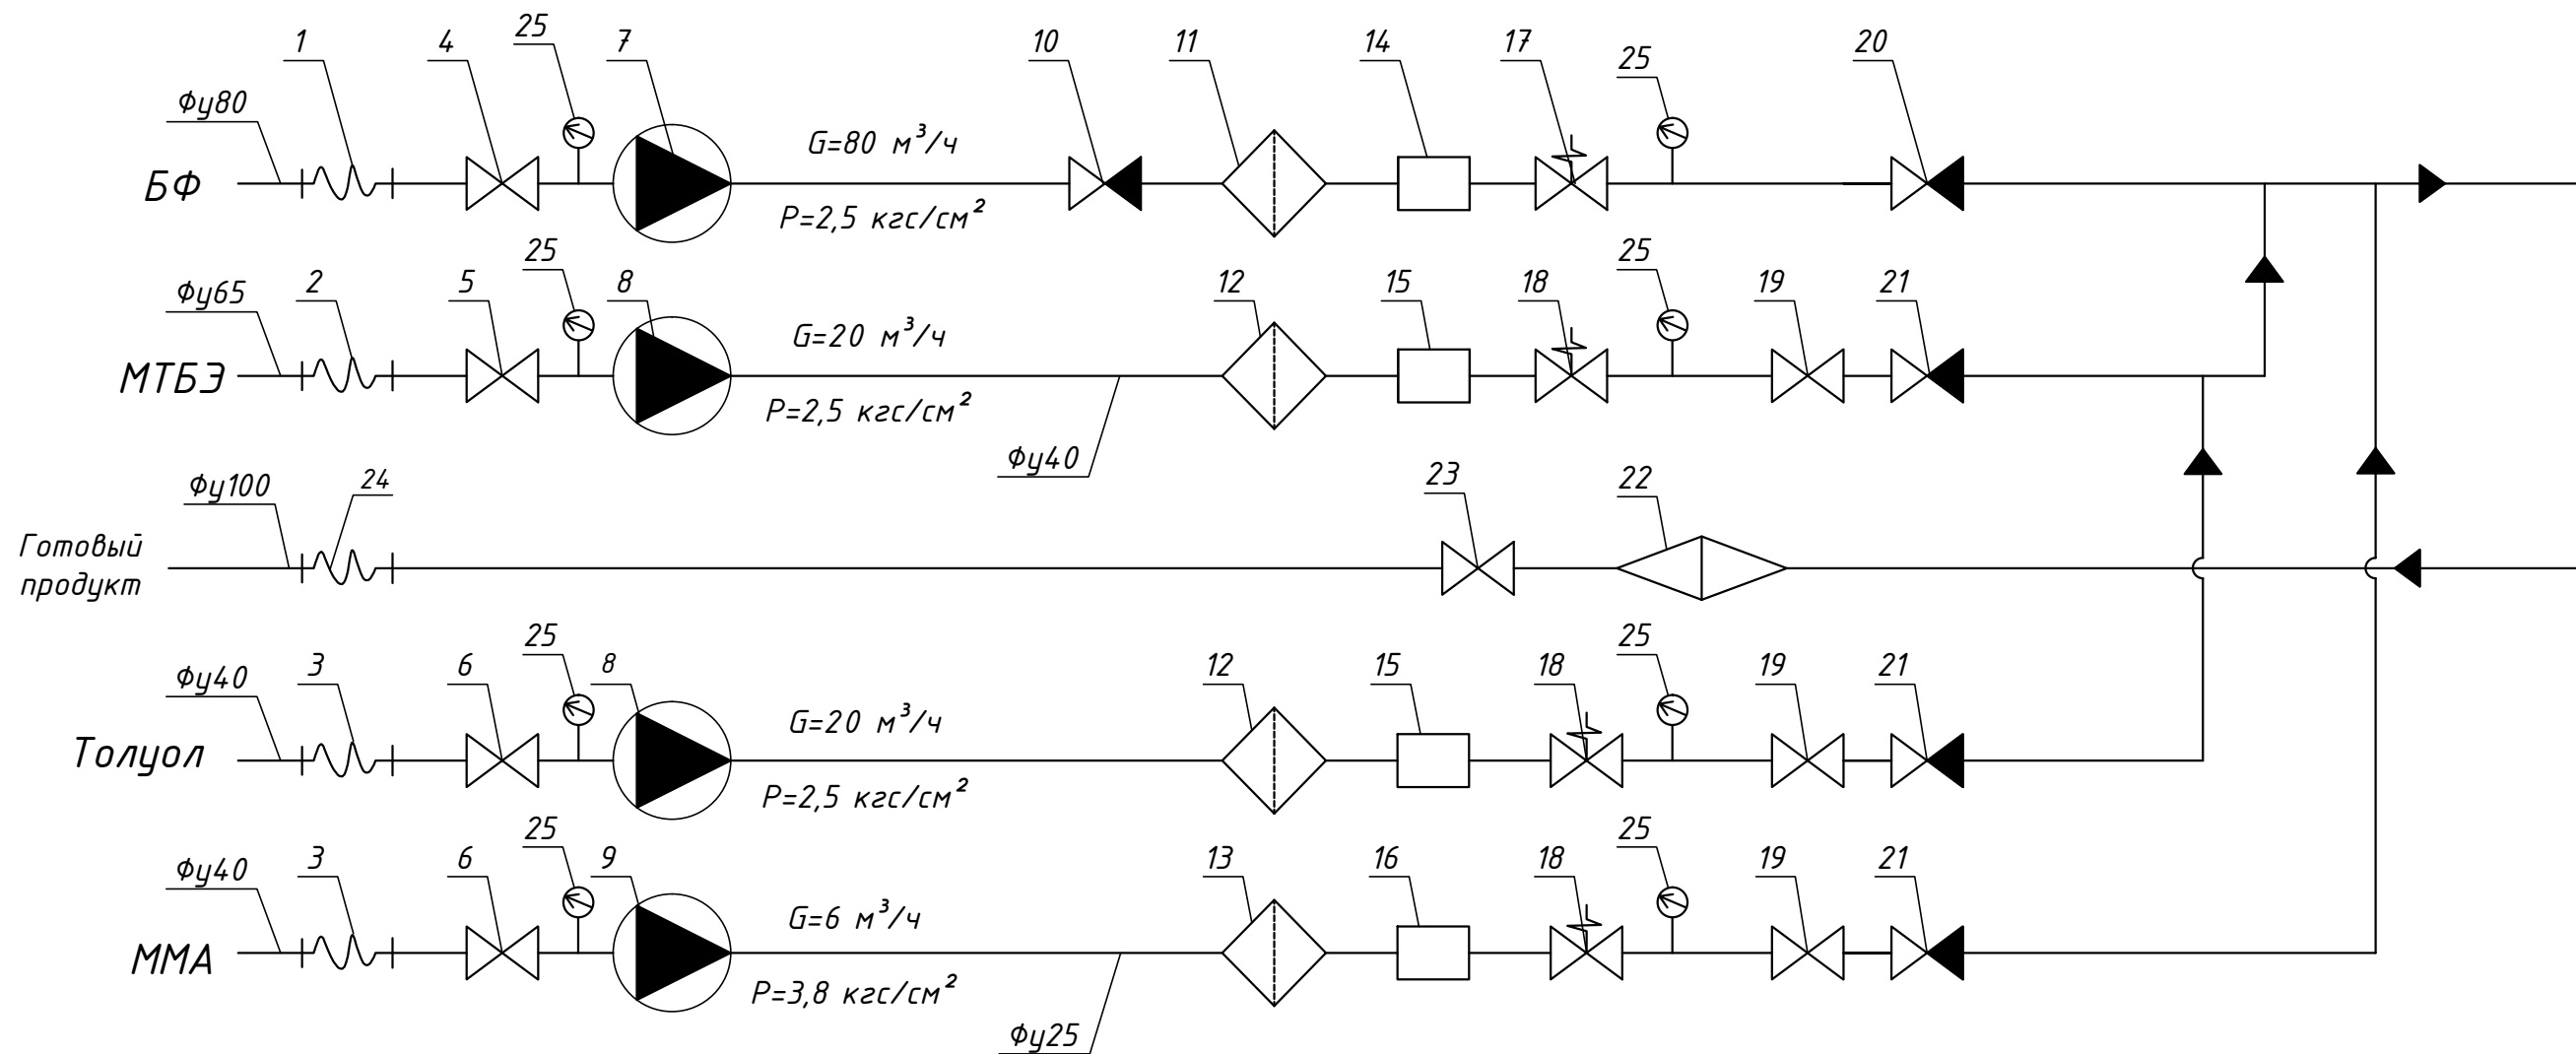

Условные обозначения:

- | | |
|---|---|
| 1 - сильфонный компенсатор $\phi y80$; | 20 - клапан обратный VYC-100; |
| 2 - сильфонный компенсатор $\phi y65$; | 21 - клапан обратный C VS -40 - 3шт; |
| 3 - сильфонный компенсатор $\phi y40$ - 2шт.; | 22 - смеситель; |
| 4 - кран шаровой $\phi y80$; | 23 - кран шаровой $\phi y100$; |
| 5 - кран шаровой $\phi y65$; | 24 - сильфонный компенсатор $\phi y100$; |
| 6 - кран шаровой $\phi y40$ - 2шт.; | 25 - манометр - 8шт. |
| 7 - насос ХМс - 80/20; | |
| 8 - насос ХМс - 20/20 - 2шт; | |
| 9 - насос БШМ-100; | |
| 10 - клапан обратный VYC-65; | |
| 11 - фильтр ФЖУ-80/0,6; | |
| 12 - фильтр ФЖУ-40/1,6 - 2шт.; | |
| 13 - фильтр ФЖУ-25/1,6; | |
| 14 - расходомер 1; | |
| 15 - расходомер 2-3; | |
| 16 - расходомер 4; | |
| 17 - клапан отсечной $\phi y100$; | |
| 18 - клапан отсечной $\phi y65$ - 3шт; | |
| 19 - кран шаровой $\phi y40$ - 3шт; | |

Изм	Кол.уч.	Лист	№ док	Подпись	Дата				
							Стадия	Лист	Листов
Инв. №									