



План раскладки сетки Пл-2

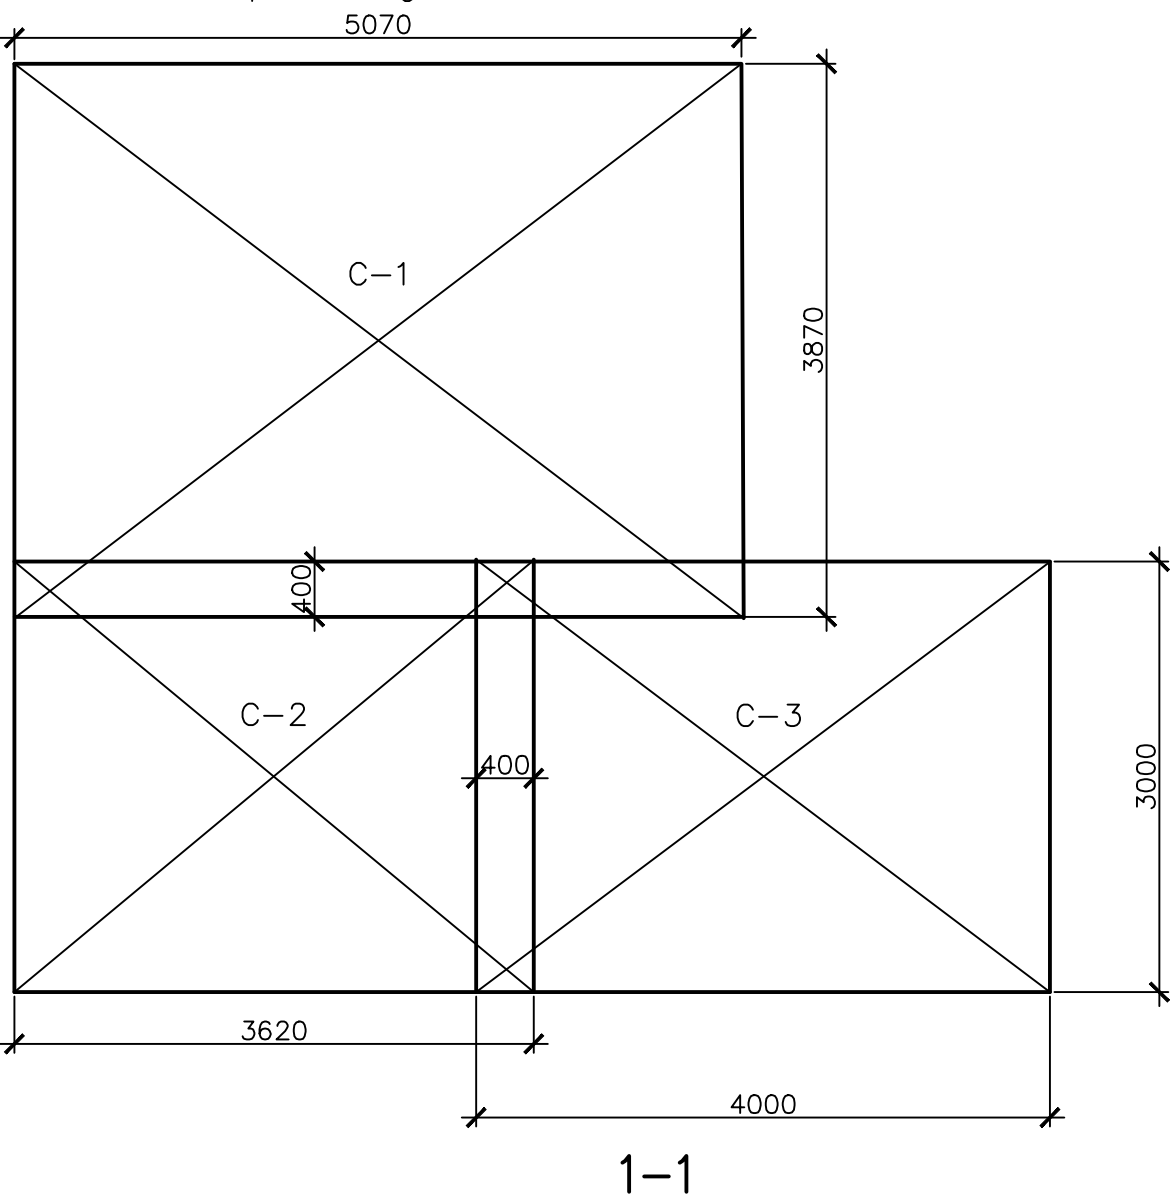


Спецификация элементов Пл-2

Марка, поз.	Обозначение	Наименование	Кол.	Масса, ед., кг	Примечание
		Плита монолитная Пл-2	1		
С-1	ГОСТ 23279-85	4С Ø8 А240-100 507х387	2	170,5	341,01
С-2	ГОСТ 23279-85	4С Ø8 А240-100 362х300	2	94,37	188,75
С-3	ГОСТ 23279-85	4С Ø8 А240-100 400х300	2	104,28	208,56
	ГОСТ 26633-91	Бетон В25, F200, W8	7,93	м3	
		Бетон В12,5, F200, W8	0,1		отмостка
	ГОСТ 8736-93	Песок	0,2	м3	отмостка

Плита Пл-2 под резервуары СУГ

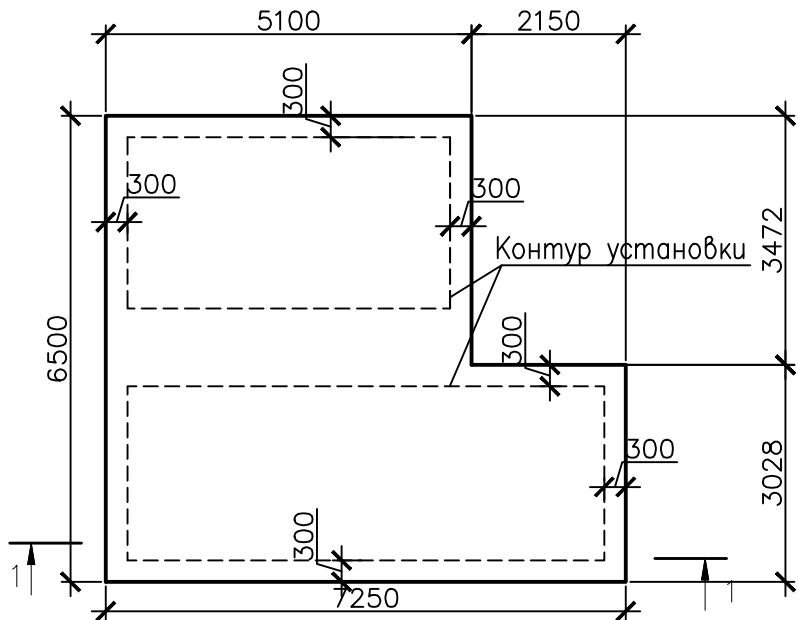

Отмостка В12,5, F200, W8-50мм
Песчанная подготовка-50мм
Отм. см 113/2017-ПЗУ лист 3
Щебеночное покрытие по генплану
Состав по генплану

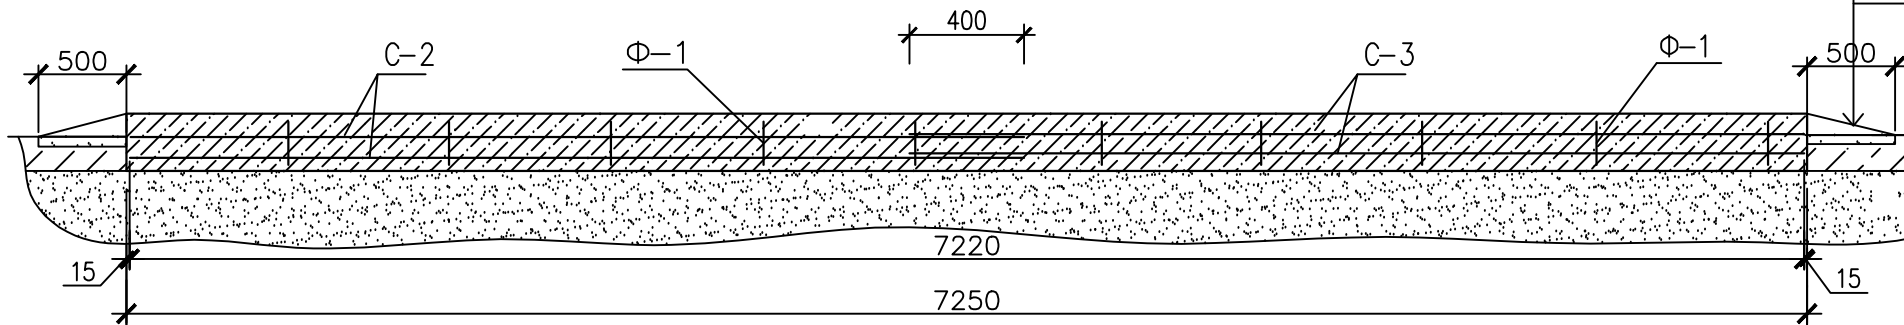

- Данный лист смотреть совместно с листом КР.2-2.
- Сетки вязать на месте с помощью вязальной проволоки или скрепок (фиксаторов).
- Сетки укладывать с помощью фиксаторов Ф-1 (Ø 8 А240с, L=250), которые устанавливать в шахматном порядке с шагом 400.

						113/2017- КР		
						Автомобильная газозаправочная станция по адресу: г.Якутск, Намский тр., 13 км		
Изм.	Кол. уч.	Лист	№ док.	Подп.	Дата	Технологические коммуникации АГЗС. Конструктивные решения.	Стация	Лист
ГИП		Коновалова			05.17		П	1
Проверил		Коновалова			05.17			
Разработал		Голомарева			05.17	Плита Пл-1 под резервуары СУГ		
						Проектно-конструкторское бюро ОАО "ЯТЭК"		