

Фундаментная плита ФП-1 под операторную 4х6



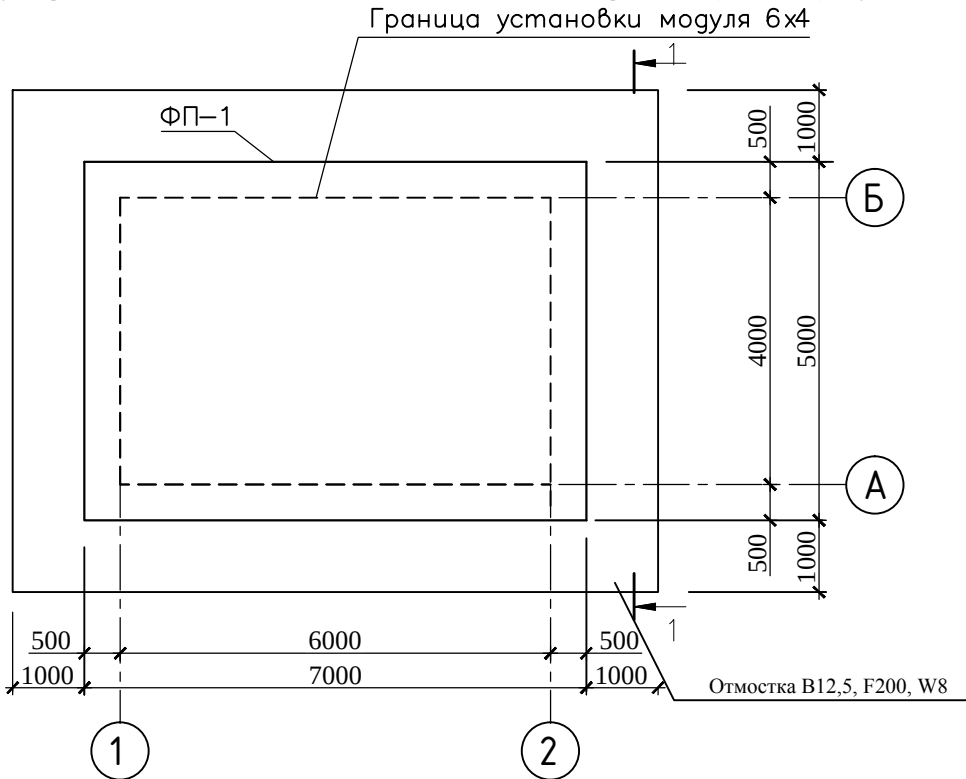


Схема армирования основания

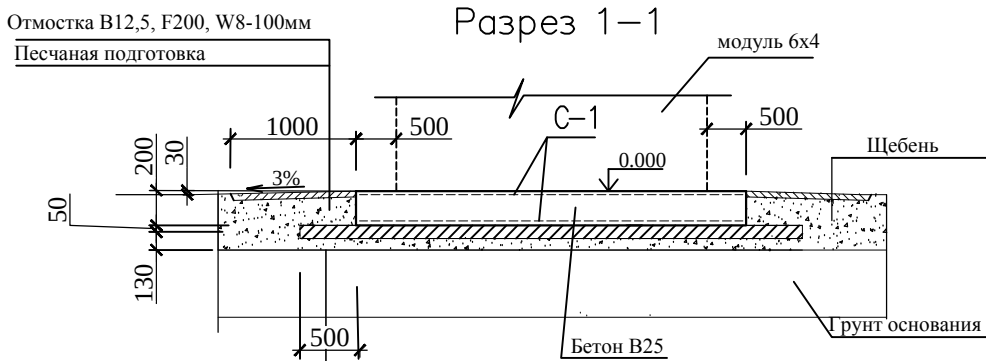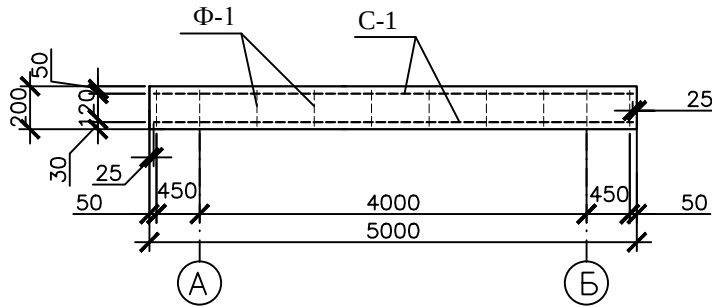


- Бетонное основание из бетона В25
- армированный сеткой: прод. $\varnothing 8$ -А240, попер. $\varnothing 8$ -А240 с шагом ячейки 100х100мм. -200мм
- Бетонная подготовка из бетона В12,5 -50мм
- Щебеночная подушка 5-20,20-40, $t=130$ мм.
- Утрамбованный грунт основания, с доведением объемного веса скелета грунта до 1.65кгс/р

Спецификация элементов на фундаментную плиту ФП-1

Поз.	Обозначение	Наименование	Кол.	Масса ед., кг	Примечание
		ФП-1			
С-1	ГОСТ 23279-85	2С $\varnothing 8$ А240-100 $\varnothing 8$ А240-100 367,5х495	4	144,92	579,72 кг
		Материалы			
		Бетон В25, F200, W8	7,0		м3
		Бетон В12,5, F200, W8	2,4		м3, подготовка
		Отмостка			
		Бетон В12,5, F200, W8	2,8		м3

План раскладки сетки ФПм-1

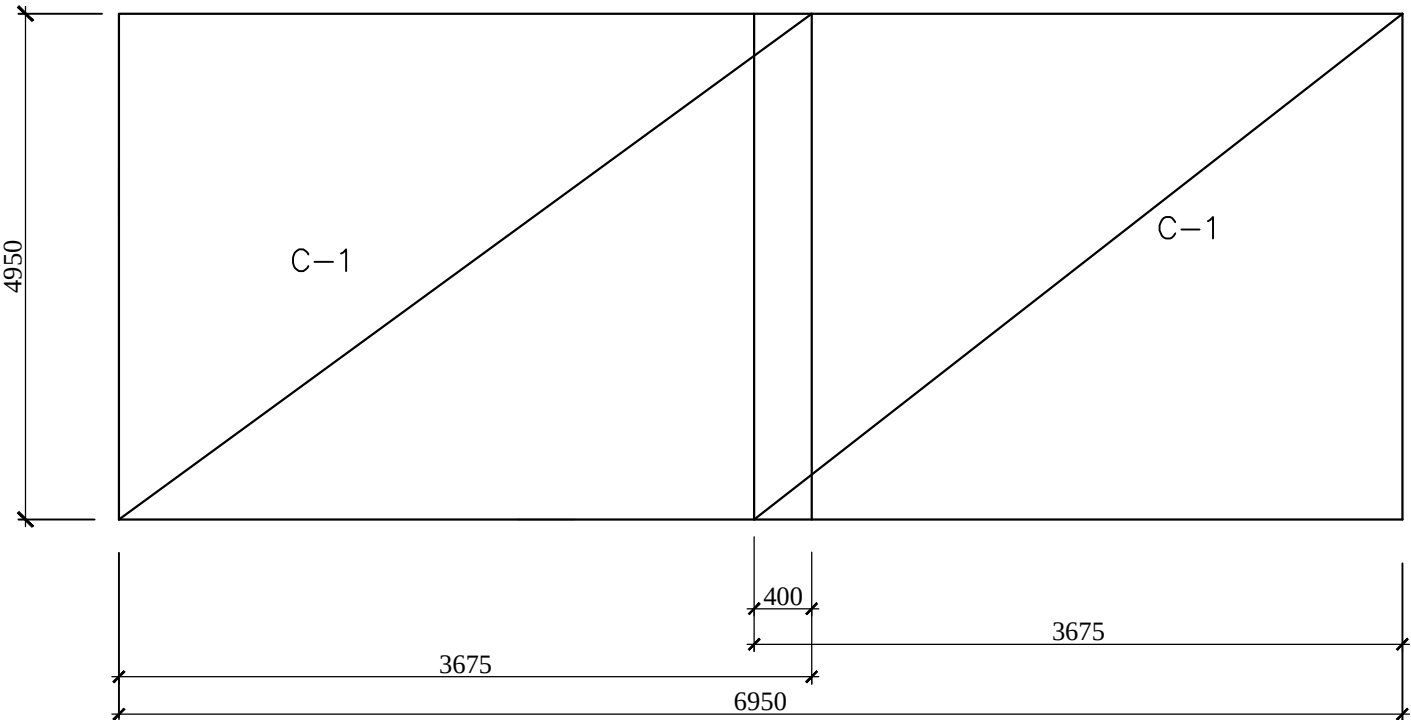

Взам. инв. №
Подп. и дата
Инв. № подл.

1. Сетки вязать на месте с помощью вязальной проволоки или скрепок (фиксаторов).
2. Сетки укладывать с помощью фиксаторов Ф-1 ($\varnothing 8$ А240с, L=140), которые устанавливать в шахматном порядке с шагом 400.

						113/2017–КР			
						Автомобильная газозаправочная станция по адресу: г.Якутск, Намский тр.,13км.			
Изм.	Кол.уч.	Лист	Индок	Подпись	Дата	Операторная. Конструктивные решения.	Стадия	Лист	Листов
ГИП		Коновалова			05.17		П	3	
Проверил		Коновалова			05.17				
Исполнил		Голомарева			05.17				
						Фундаментная плита ФП–1 под операторную.	 Проектно–конструкторско бюро ОАО "ЯТЭК"		