
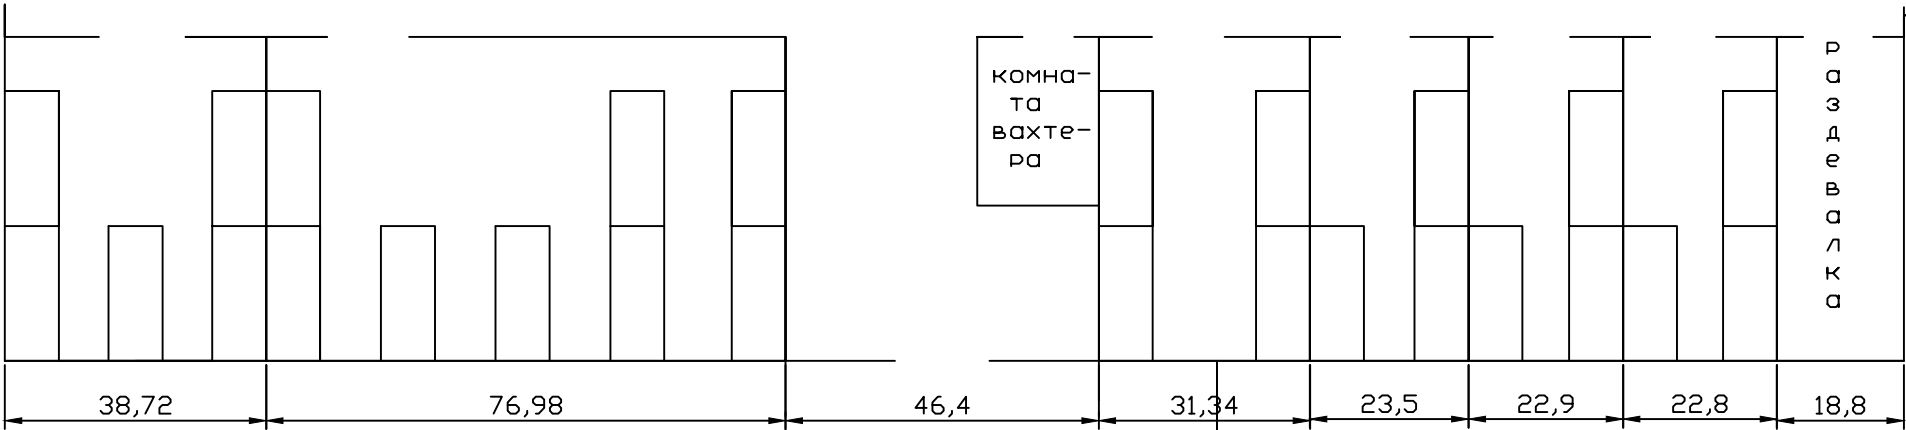


Размер здания 12,1х49,3м.

Общедетские на 95 мест (правое крыло-61 место)

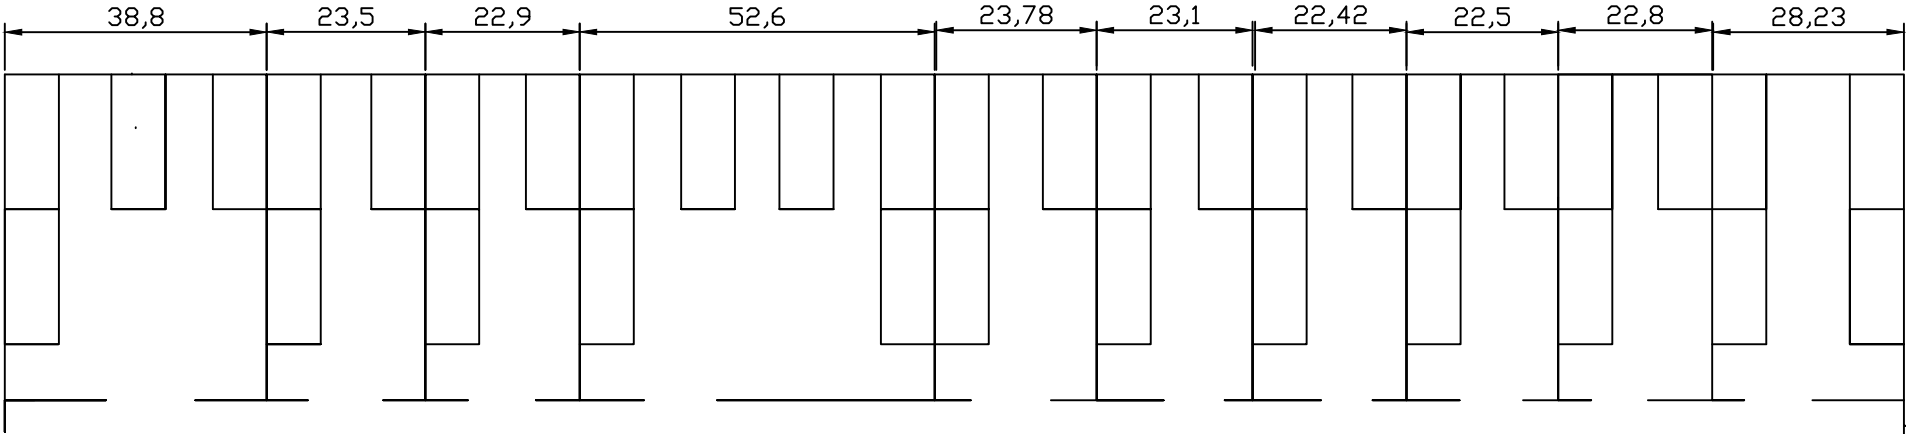

(Размеры в дм.)