



Маслобенитовый ПАЗО-2500

4,38

 

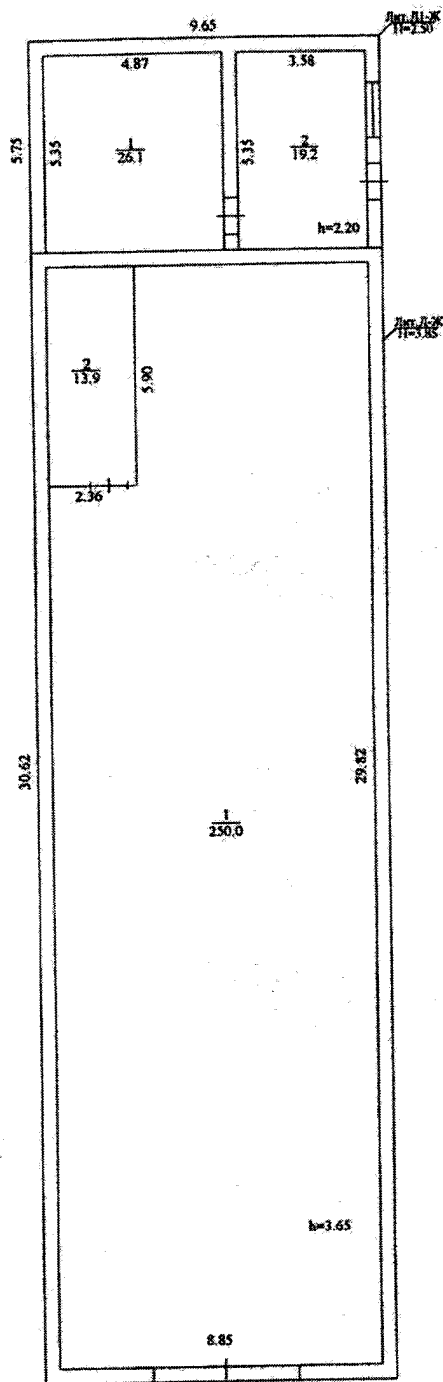


Отдел технической инвентаризации филиала по Республике Саха (Якутия)
ФГУП "Ростехинвентаризация-Федеральное БТИ"


План здания теплого склада


Должность	Фамилия И.О.	Подпись	Дата	Адрес: 678214, Республика Саха (Якутия) Вилуйский улус, п. Кысыл-Сыр	Лист	46
Начальник отдела	Тогуллаева Н. Д.	<i>[Signature]</i>			Листов	66
Проверила	Бочкорева Т.А.	<i>[Signature]</i>			Масштаб	1:200
Исполнители	Никодимов К.П.	<i>[Signature]</i>				
	Синдеев А.М.	<i>[Signature]</i>	14.11.2009			

Магнетице 4T

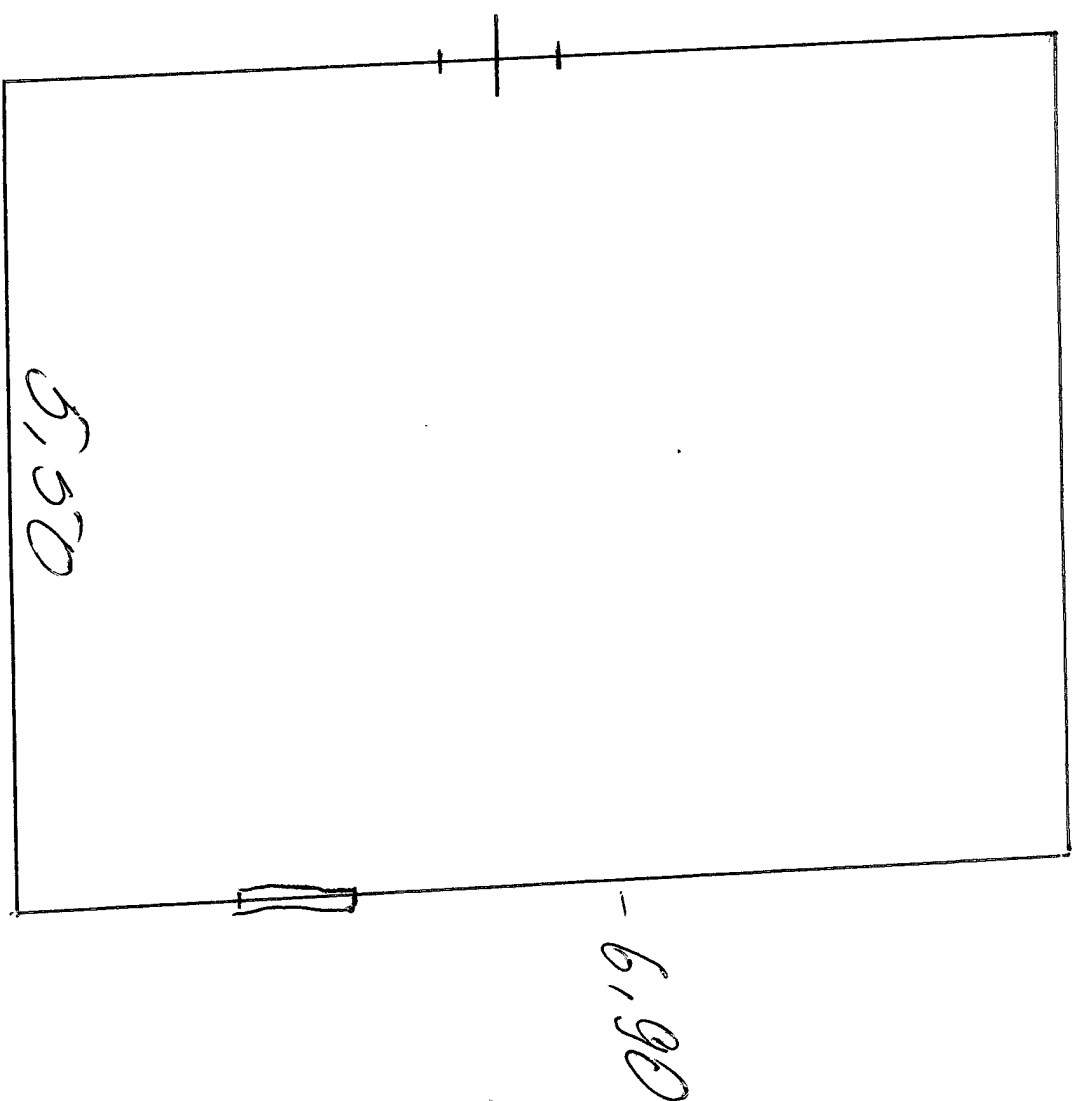

Іабааа на 10 мес 40/12

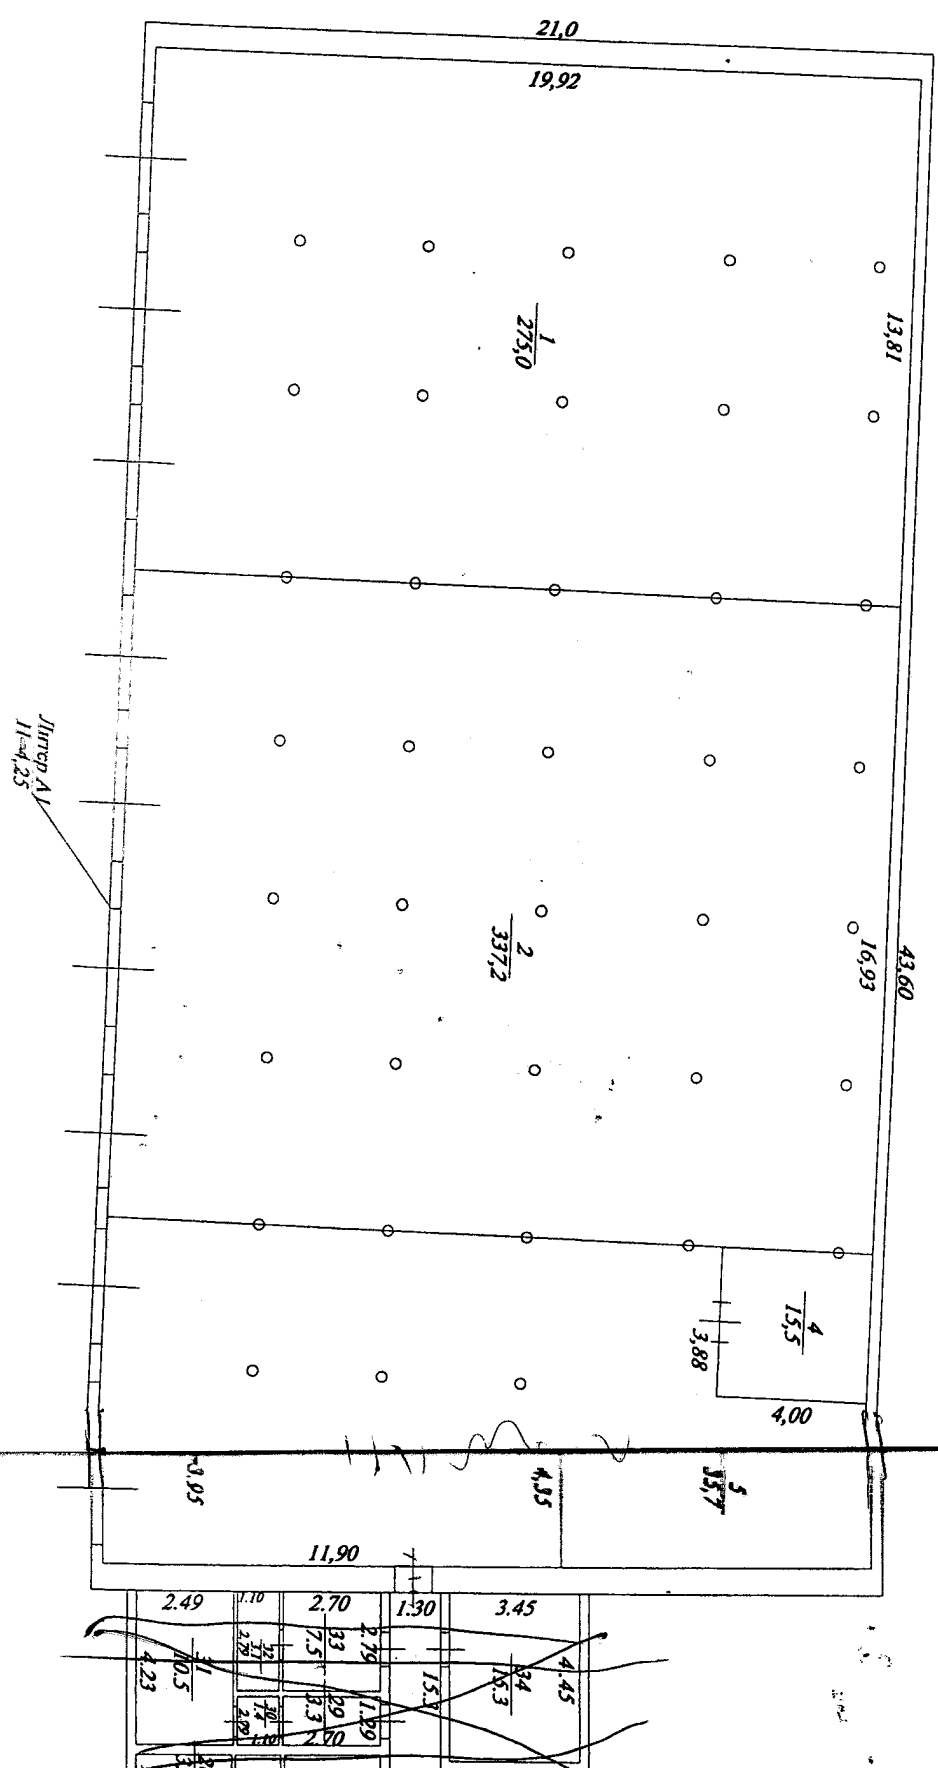


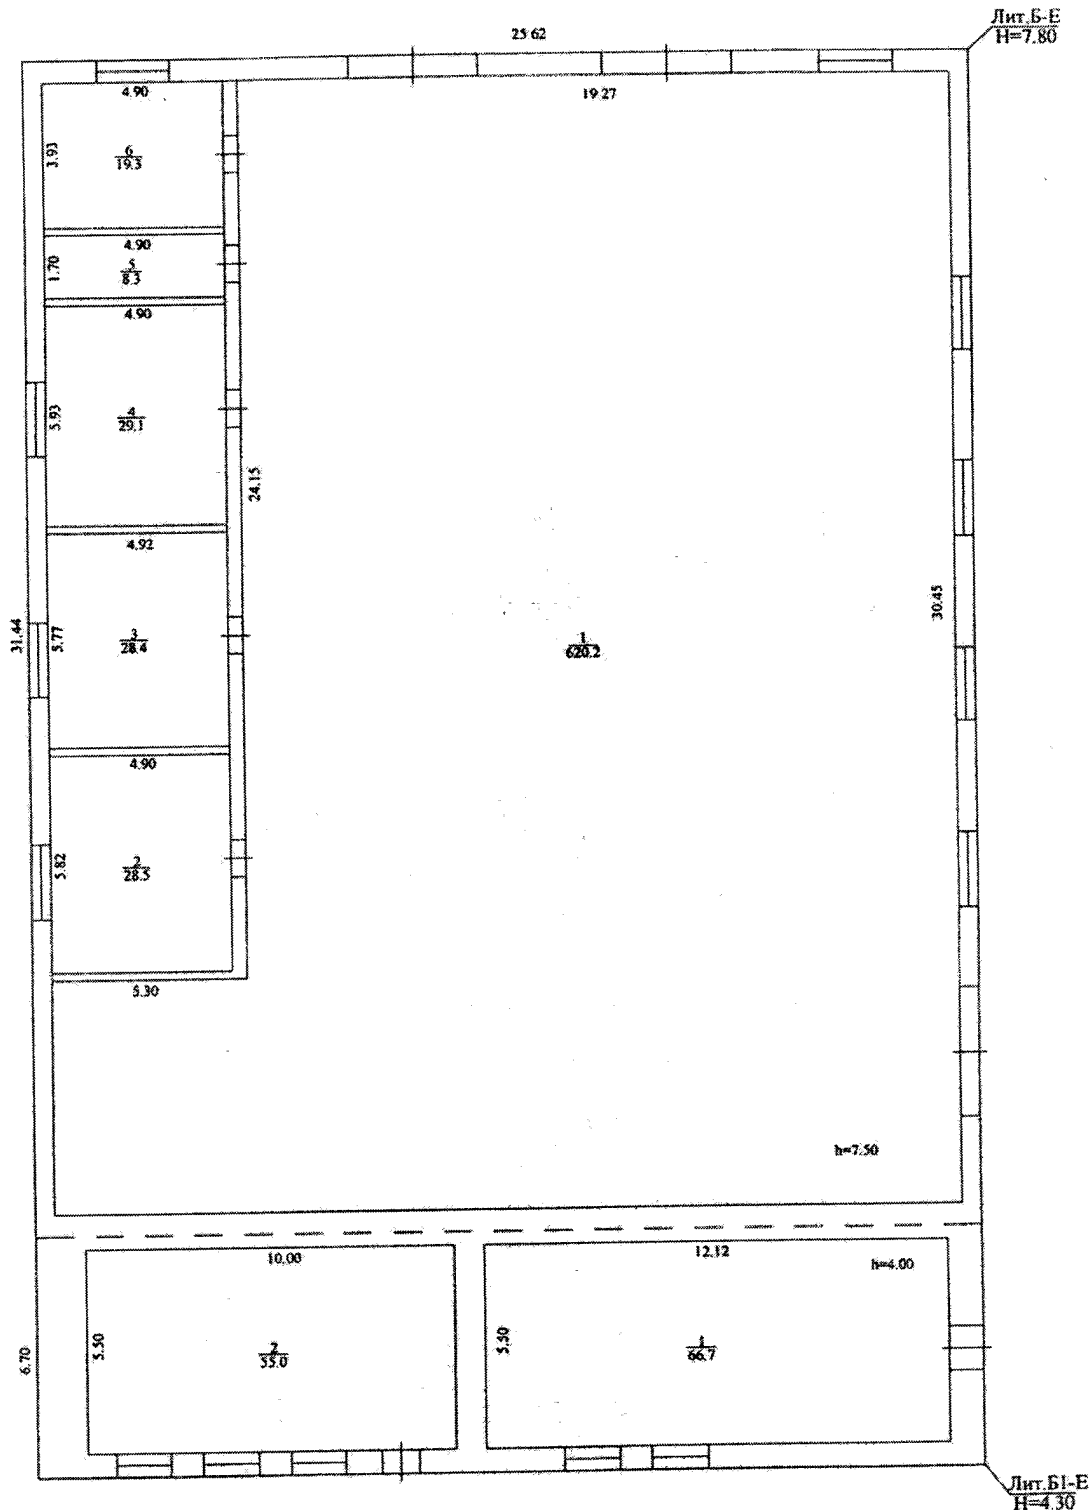

Отдел технической инвентаризации филиала по Республике Саха (Якутия)
ФГУП "Ростехинвентаризация-Федеральное БТИ"

План здания профилактория АРМ с котельной в п. Кысыл-Сыр №5

Должность	Фамилия И.О.	Подпись	Дата	Адрес: 678214, Республика Саха (Якутия) Виллюйский улус, п. Кысыл-Сыр, ул. Губкина 56	Лист	38
Начальник отдела	Тогуллаева Н. Д.	<i>[Signature]</i>			Листов	66
Проверила	Бочкарева Т.А.	<i>[Signature]</i>			Масштаб	1:200
Исполнители	Никодимов К.П.	<i>[Signature]</i>				
	Сивцев А.М.	<i>[Signature]</i>	14.11.2009			

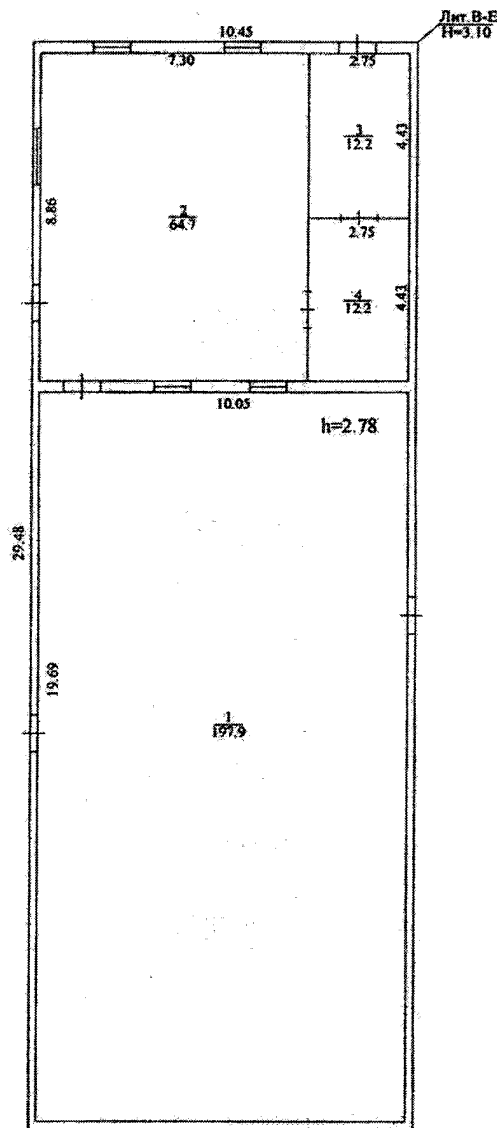


Отдел технической инвентаризации филиала по Республике Саха (Якутия)
ФГУП "Ростехинвентаризация-Федеральное БТИ"

План склада теплого

Должность	Фамилия И.О.	Подпись	Дата
Начальник отдела	Тогуллаева Н. Д.	<i>[Signature]</i>	
Проверила	Бочкарева Т.А.	<i>[Signature]</i>	
Исполнители	Николаев К.П.	<i>[Signature]</i>	
	Сивцев А.М.	<i>[Signature]</i>	14.11.2009

Адрес: 678214, Республика Саха (Якутия)
Вилуйский улус, п. Кысыл-Сыр, ул. Губкина 56


Лист	39
Листов	66
Масштаб	1:200

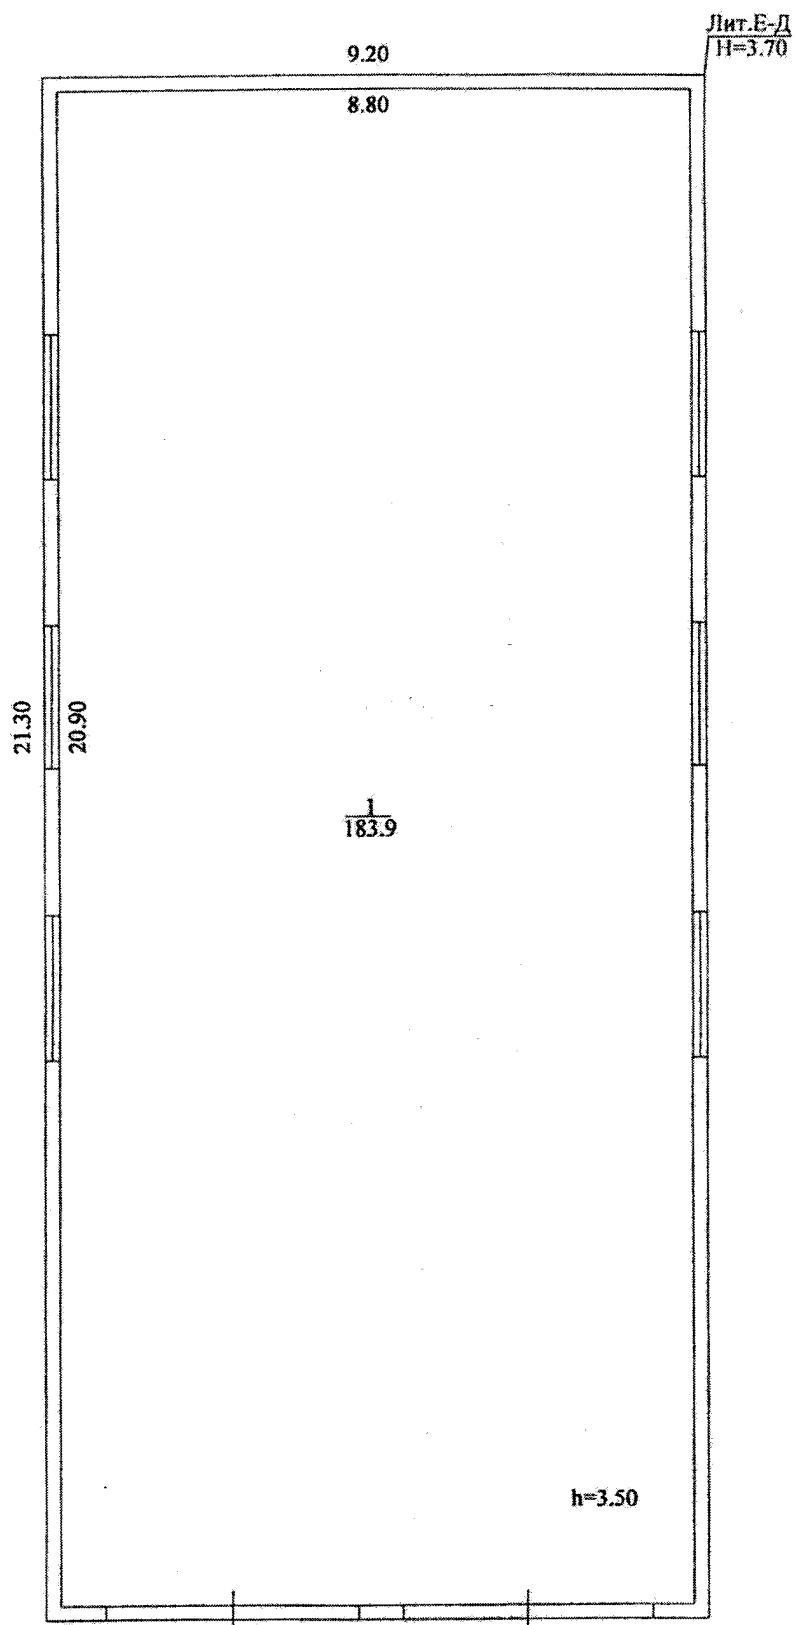

Отдел технической инвентаризации филиала по Республике Саха (Якутия)
ФГУП "Ростехинвентаризация-Федеральное БТИ"

План гаража

Должность	Фамилия И.О.	Подпись	Дата	Адрес: 678214, Республика Саха (Якутия) Вилно́йский улус, п. Кысыл-Сыр, Газовиков 1	Лист	33
Начальник отдела	Тогудласа Н. Д.				Листов	66
Проверила	Бочкарева Т.А.				Масштаб	1:100
Исполнители	Накодинов К.П.					
	Сивцев А.М.		14.11.2009			

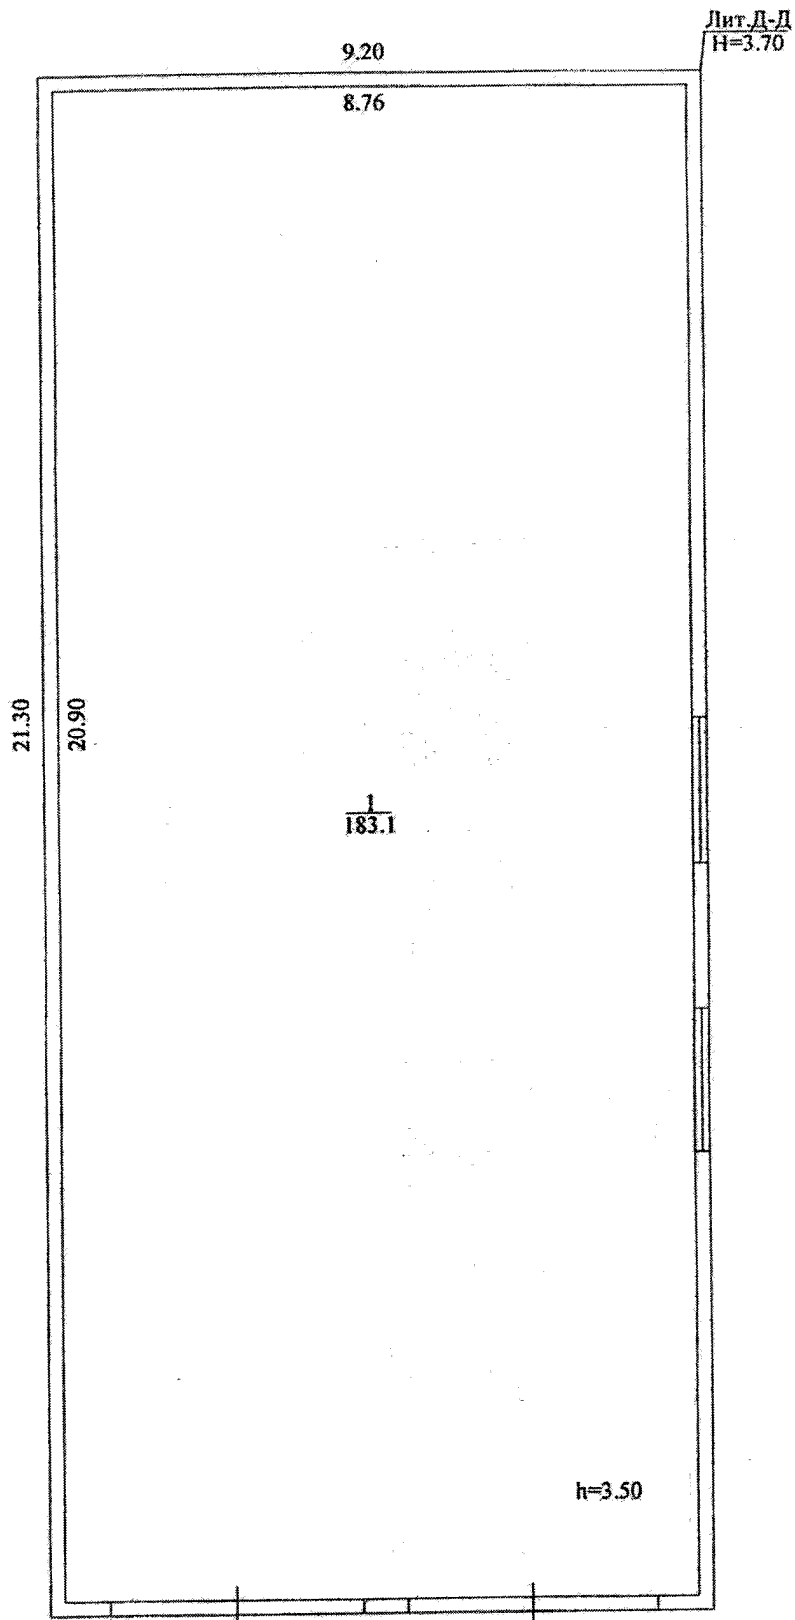

Отдел технической инвентаризации филиала по Республике Саха (Якутия)
ФГУП "Ростехинвентаризация-Федеральное БТИ"


План гаража

Должность	Фамилия И.О.	Подпись	Дата	Адрес: 678214, Республика Саха (Якутия) Вилуйский улус, п. Кысыл-Сыр, ул. Газовиков 1	Лист	32
Начальник отдела	Тогоулаева Н. Д.				Листов	66
Проверила	Бочкарева Т.А.				Масштаб	1:100
Исполнители	Никодимов К.П.					
	Сивцев А.М.		14.11.2009			

Здание Армии и Флота
Насрах - Серго
(одесские)

ЛОТ:
подсистемных окон (на рассмотрение руководства ЯТЭК);
х дверей)
наружных стен с обшивкой сэндвичем)
ровни металлопрофиля)
подвесных потолков)
подвесные в гостинице и общежитии)
гостиницы)
мывальники в гостинице и общежитии)
2-х сливных ям (гостиница, общежитие)
наружного теплого туалета на 6 кабинок, с выгребной ямой)
на 6 кабинок, с подключением к теплоснабжению и с сливной ямой)

ГОСТИНИЦА-ОБЩЕЖИТИЕ (здание ПМК)

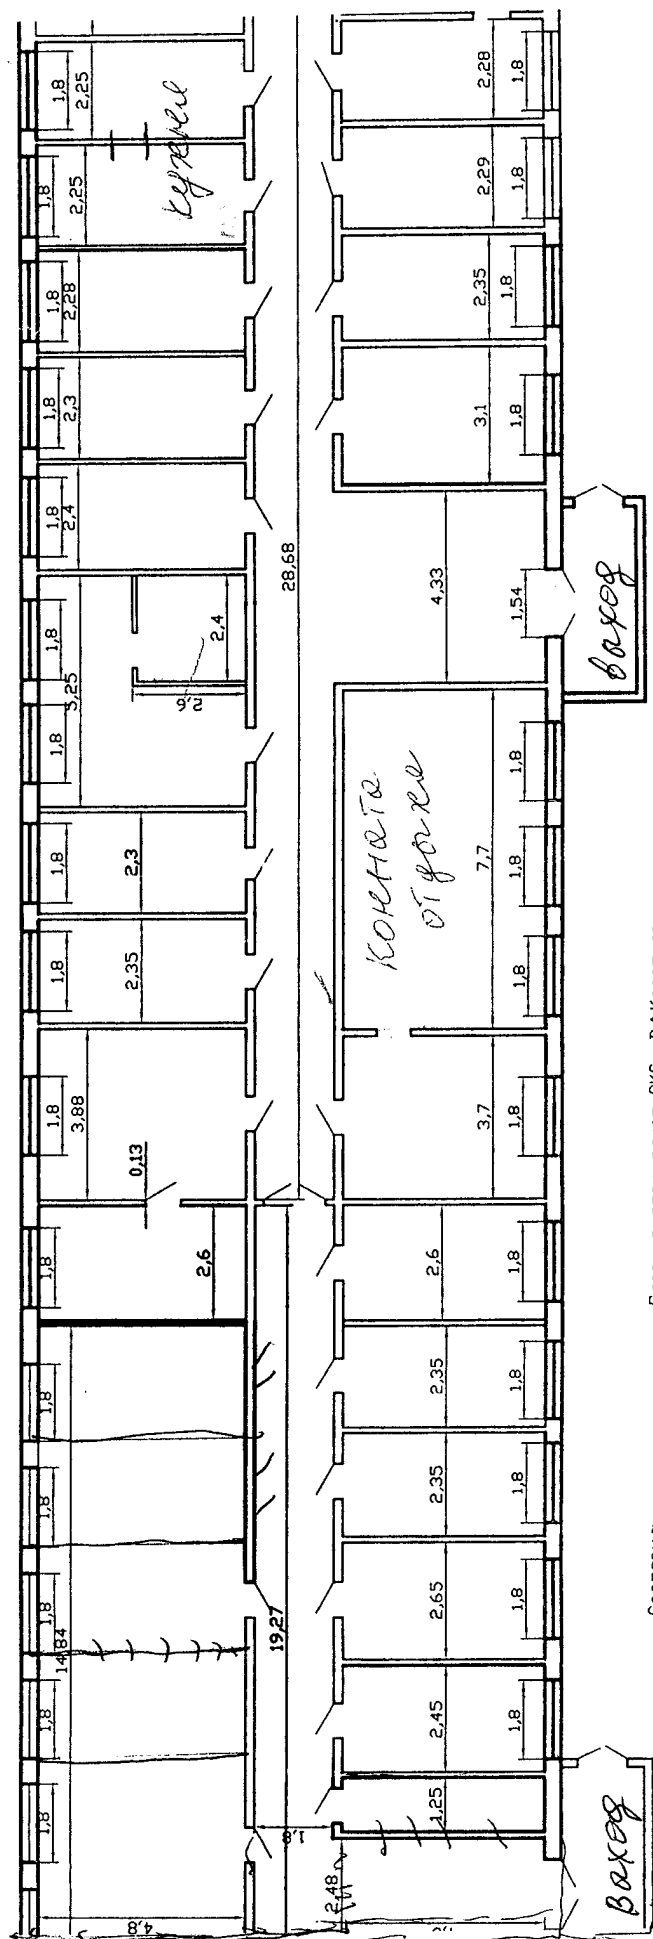

Главный специалист ОКС В.А.Коротков.