
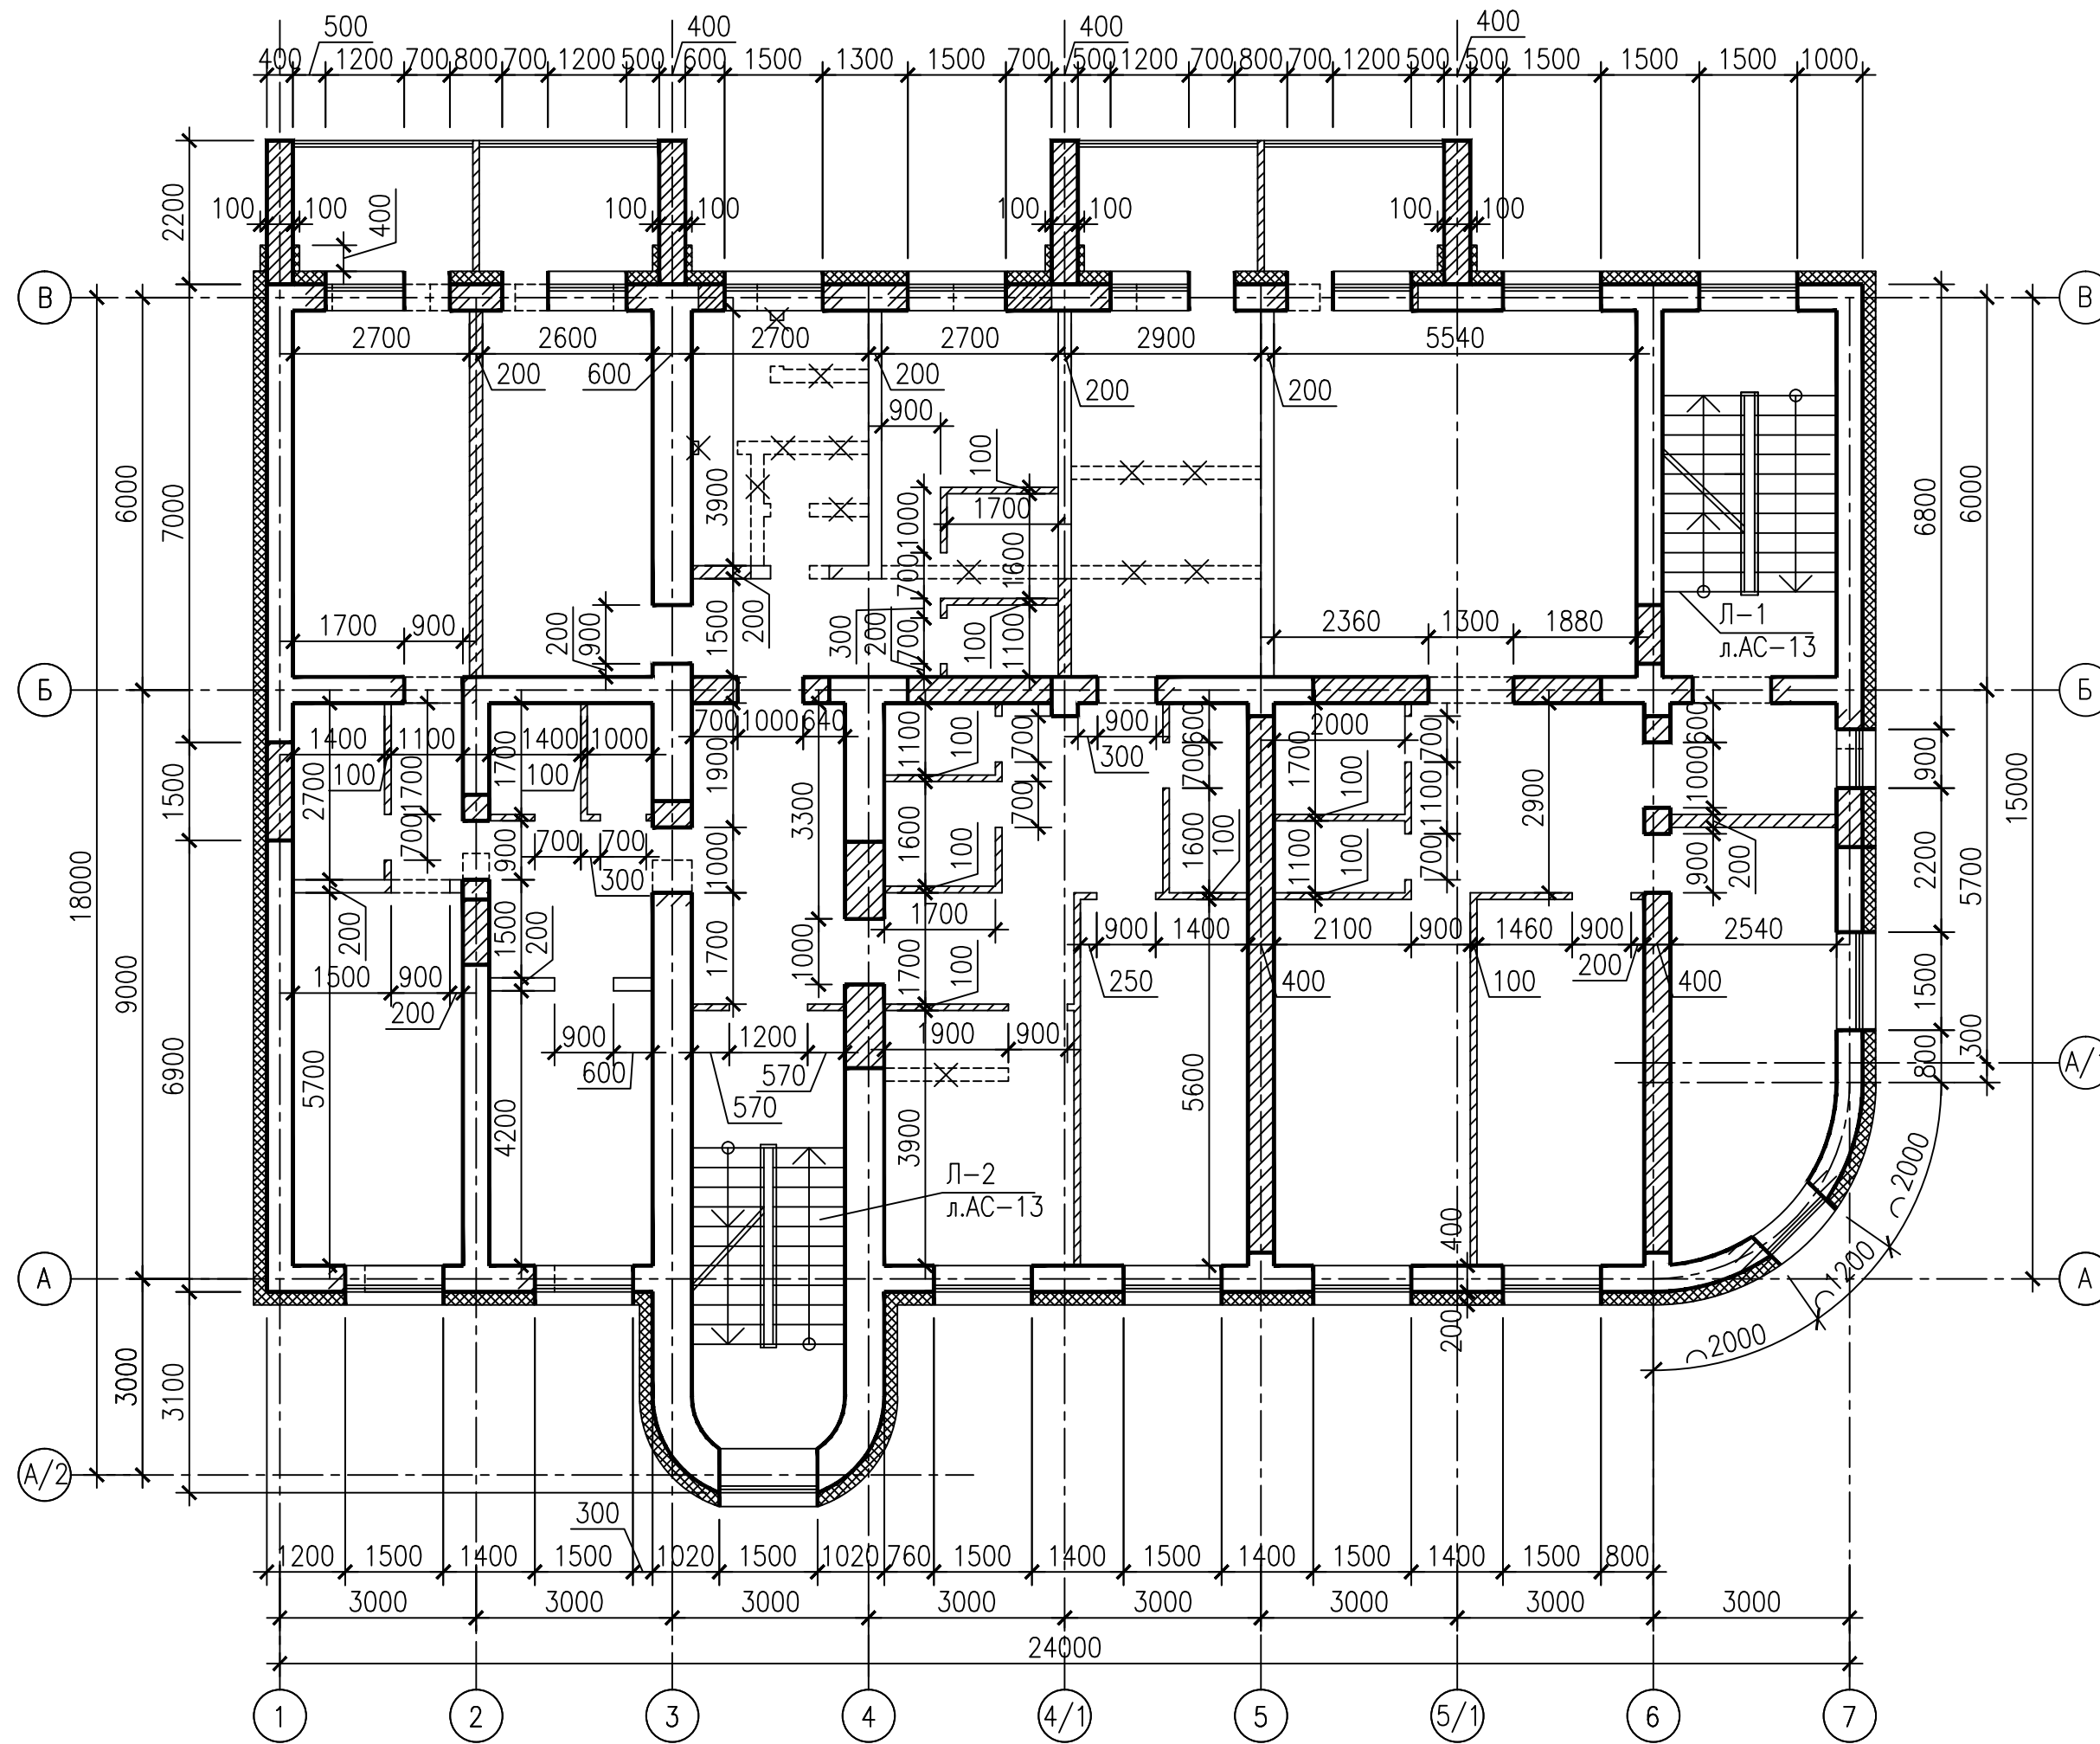
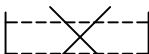
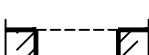
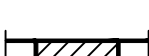
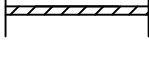


Дефектный план 2 этажа

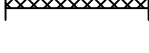

Условные обозначения:

- | | |
|---|--|
|  | Демонтируемая перегородка из каменной кладки.
Объем демонтажа каменной кладки – 11.38м ³ |
|  | Пробить проем в стене или перегородке.
Объем демонтажа каменной кладки – 8.35м ³ |
|  | Заложить проем мелкими бетонными блоками.
Объем каменной кладки – 12.43м ³ |
|  | Заложить стену из мелких бетонных блоков б=400мм |
|  | Заложить перегородку из мелких бетонных блоков б=100мм |
|  | Заложить утеплитель б=200мм |

Примечания:

1. Предусмотреть лестницы Л-1, Л-2

						1138/06-12/9623 гс1-АР				
						Малозэтажный жилой дом в п.Кысыл-Сыр Вилюйского улуса				
Изм.	Кол.уч.	Лист	№ док.	Подпись	Дата	Жилой дом		Стация	Лист	Листов
Разраб.		Попов						Р	6	
Проверил		Избеков								
Рук.гр.		Андреева								
Гл.констр.		Егоров				Дефектный план 2 этажа			ОАО "Сахапроект" г.Якутск	
Н.контр.		Парфенова								
ГИП		Антонова								