
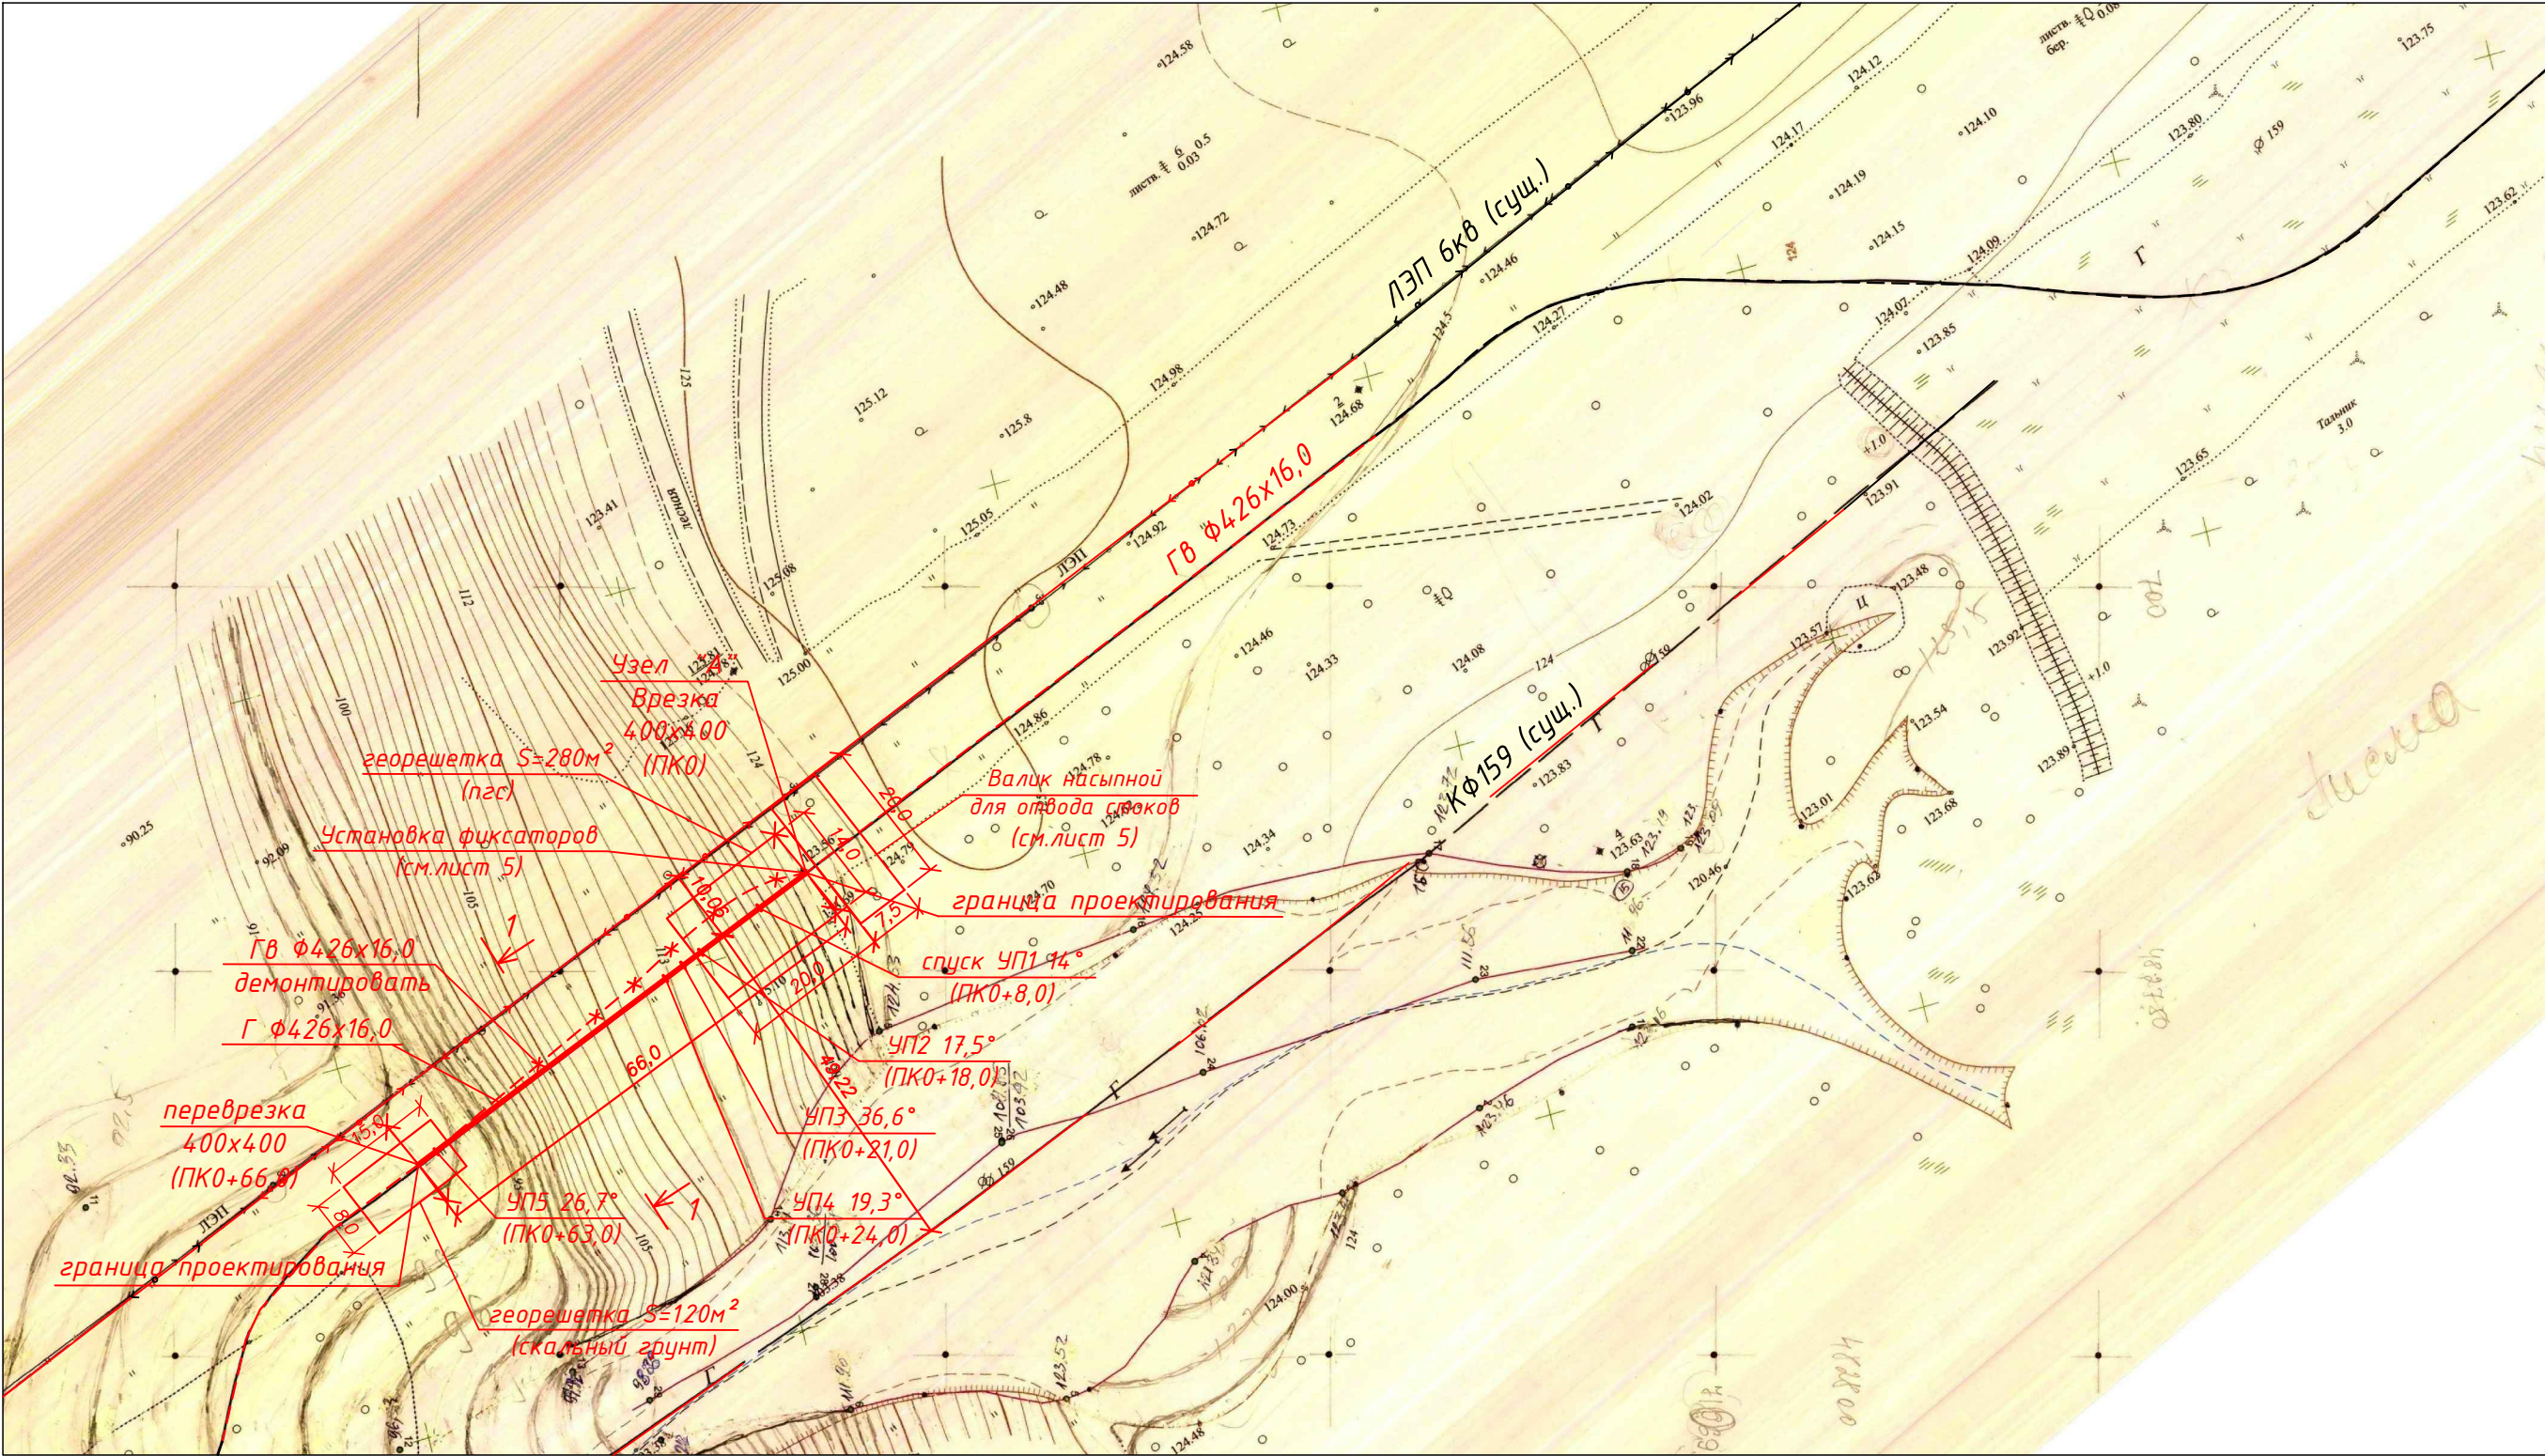
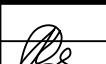


План трассы М1:1000

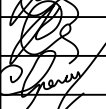

Условные обозначения:

- ГВ — Существующий газопровод высокого давления;
- Г — Проектируемый газопровод высокого давления;
- ЛЭП — Существующая линия электропередачи;
- К — Существующий конденсатопровод.

						ГСН			
						Капитальный ремонт газопровода $\Phi 426 \times 16 \text{ мм}$ на участке межпромышленного газового коллектора №1 Средне-Вилуйского ГКМ			
Изм	Кол.уч.	Лист	№ док	Подпись	Дата	Межпромышленный газовый коллектор ($P_y = 163,2 \text{ кгс/см}^2$)	Стадия	Лист	Листов
ГИП	Аммосова				2013		РП	4	
Проверил	Аммосова					План трассы 1:1000		Проектно-конструкторское бюро ОАО "ЯТЭК"	
Исполнил	Иванова								
Инв. №									