


Продольный профиль
(ПК0 - ПК0+66)

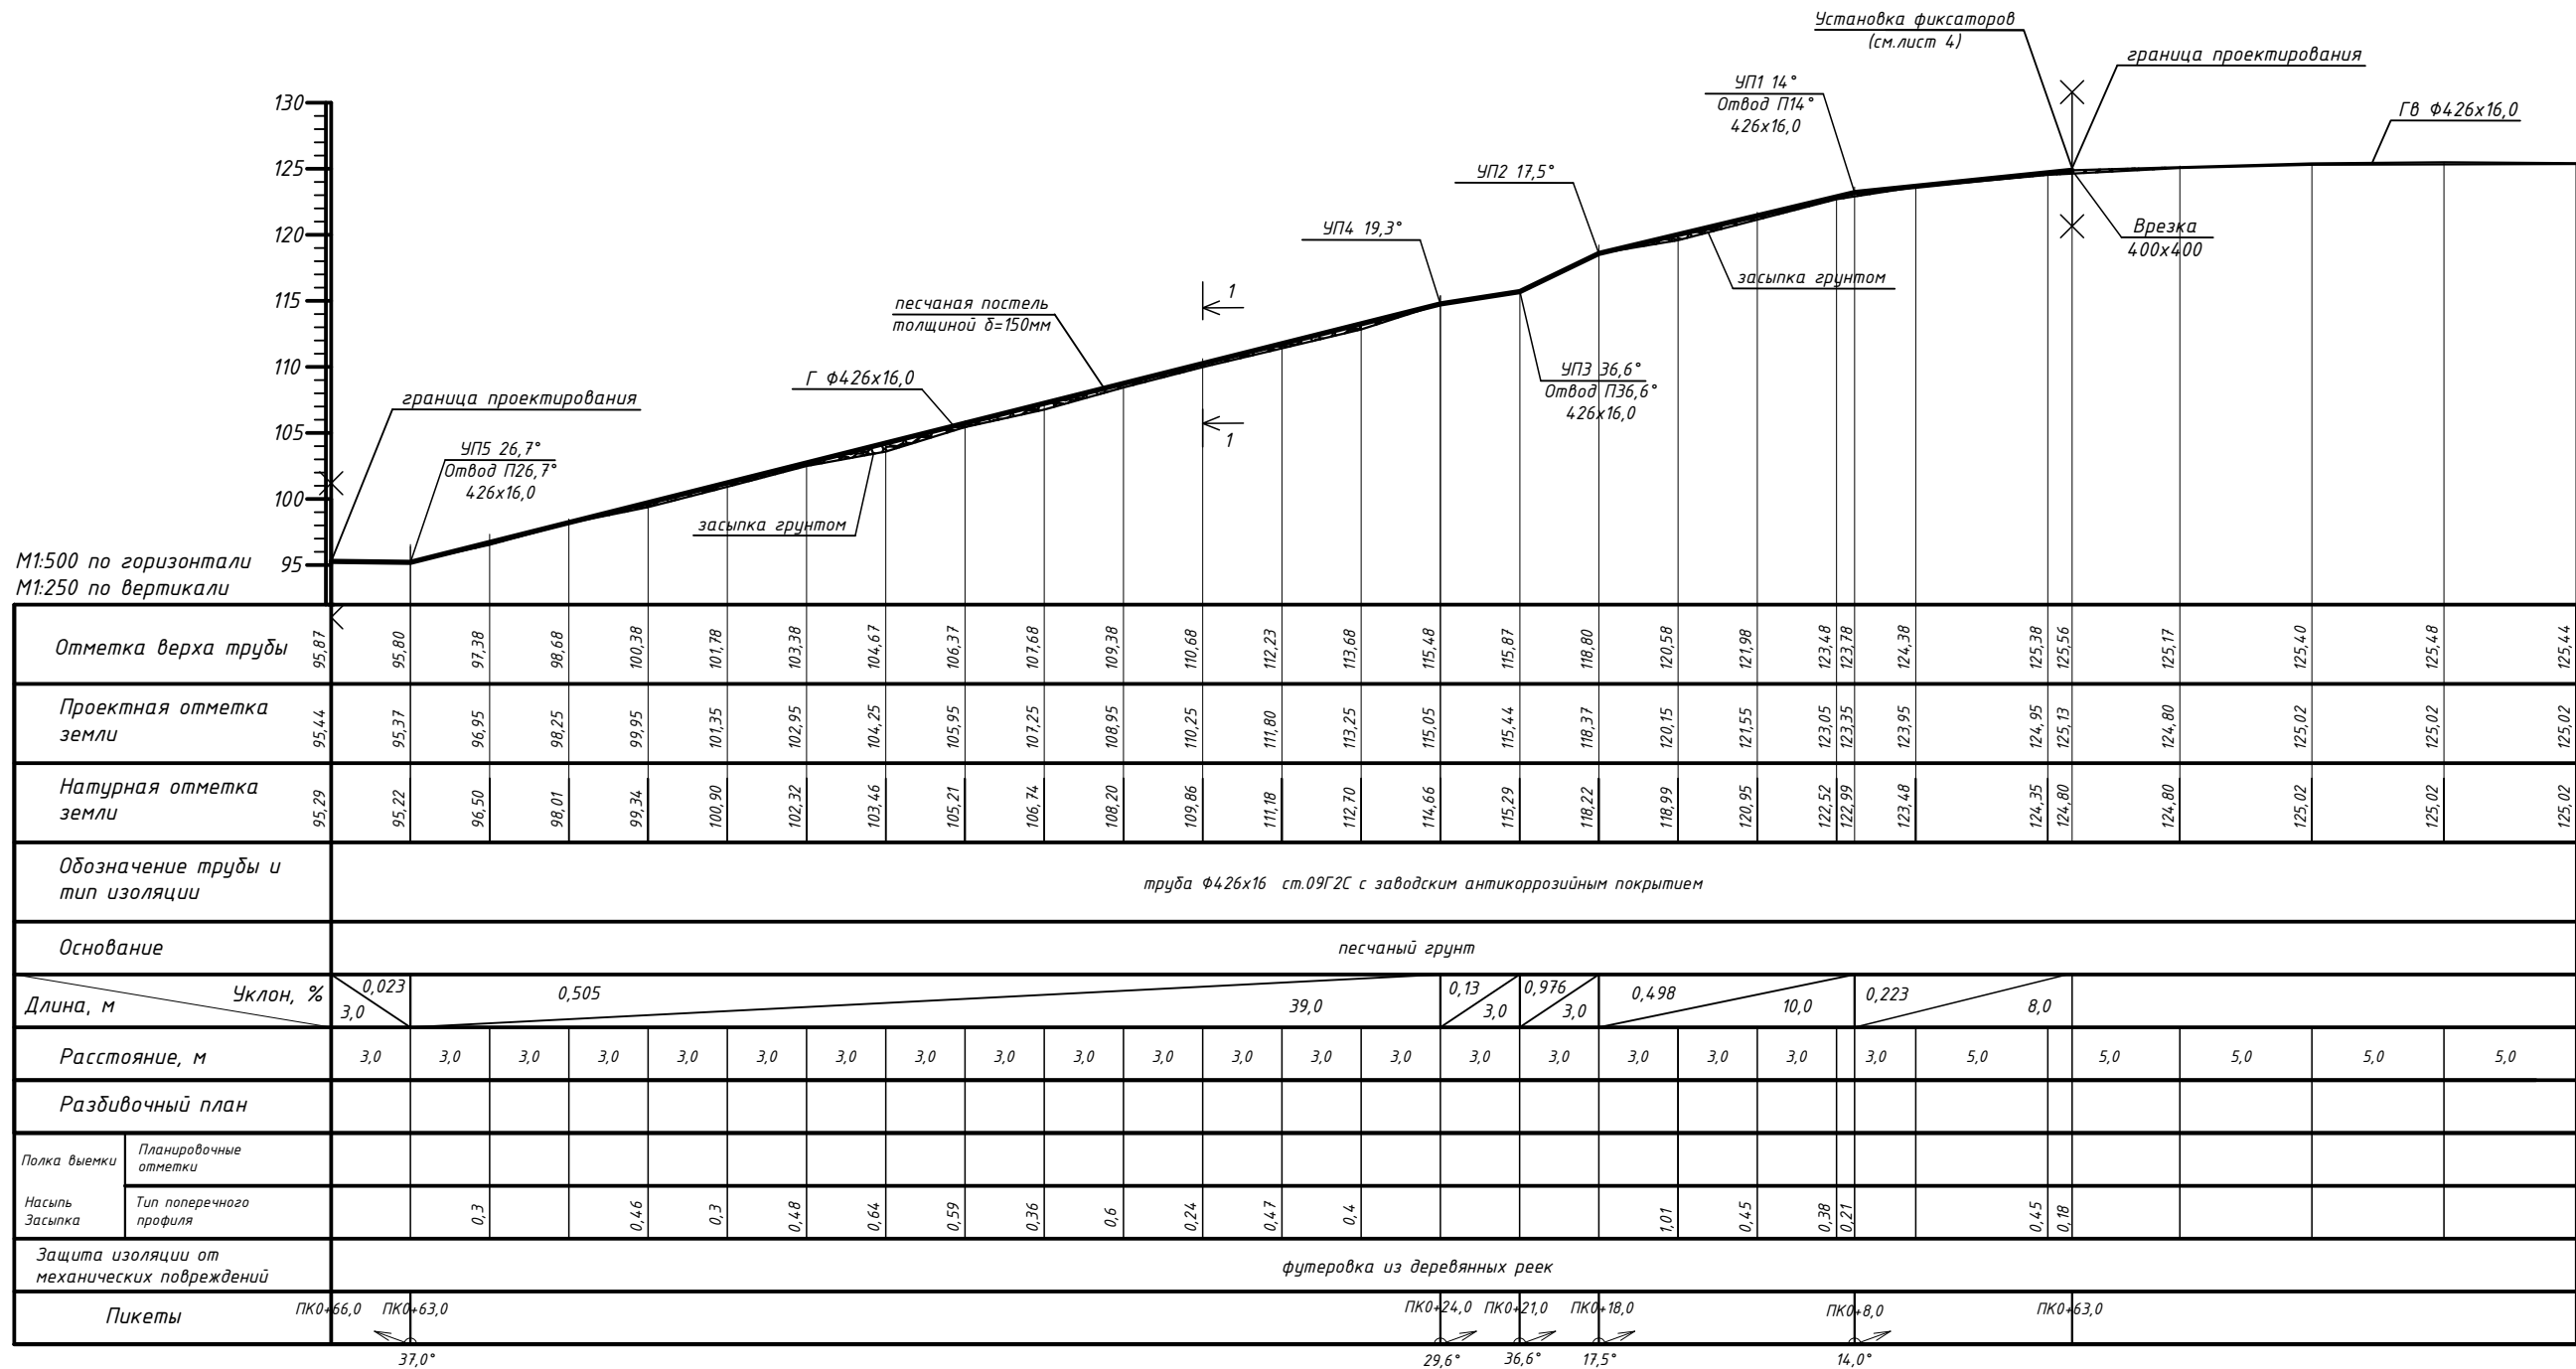

						ГСН				
						Капитальный ремонт газопровода $\Phi 426 \times 16$ мм на участке межпромыслового газового коллектора №1 Средне-Вилуйского ГКМ				
Изм	Колуч	Лист	№ док	Подпись	Дата	Межпромысловый газовый коллектор ($P_y=163,2 \text{ кгс/см}^2$)		Стадия	Лист	Листов
ГИП	Аммосова				2013			РП	6	
Проверил	Аммосова									
Исполнил	Иванова									
Инв. №						Продольный профиль		 Проектно-конструкторское бюро ОАО "ЯТЭК"		