


Схема межпромыслового газового коллектора
(спуск с коренного берега)

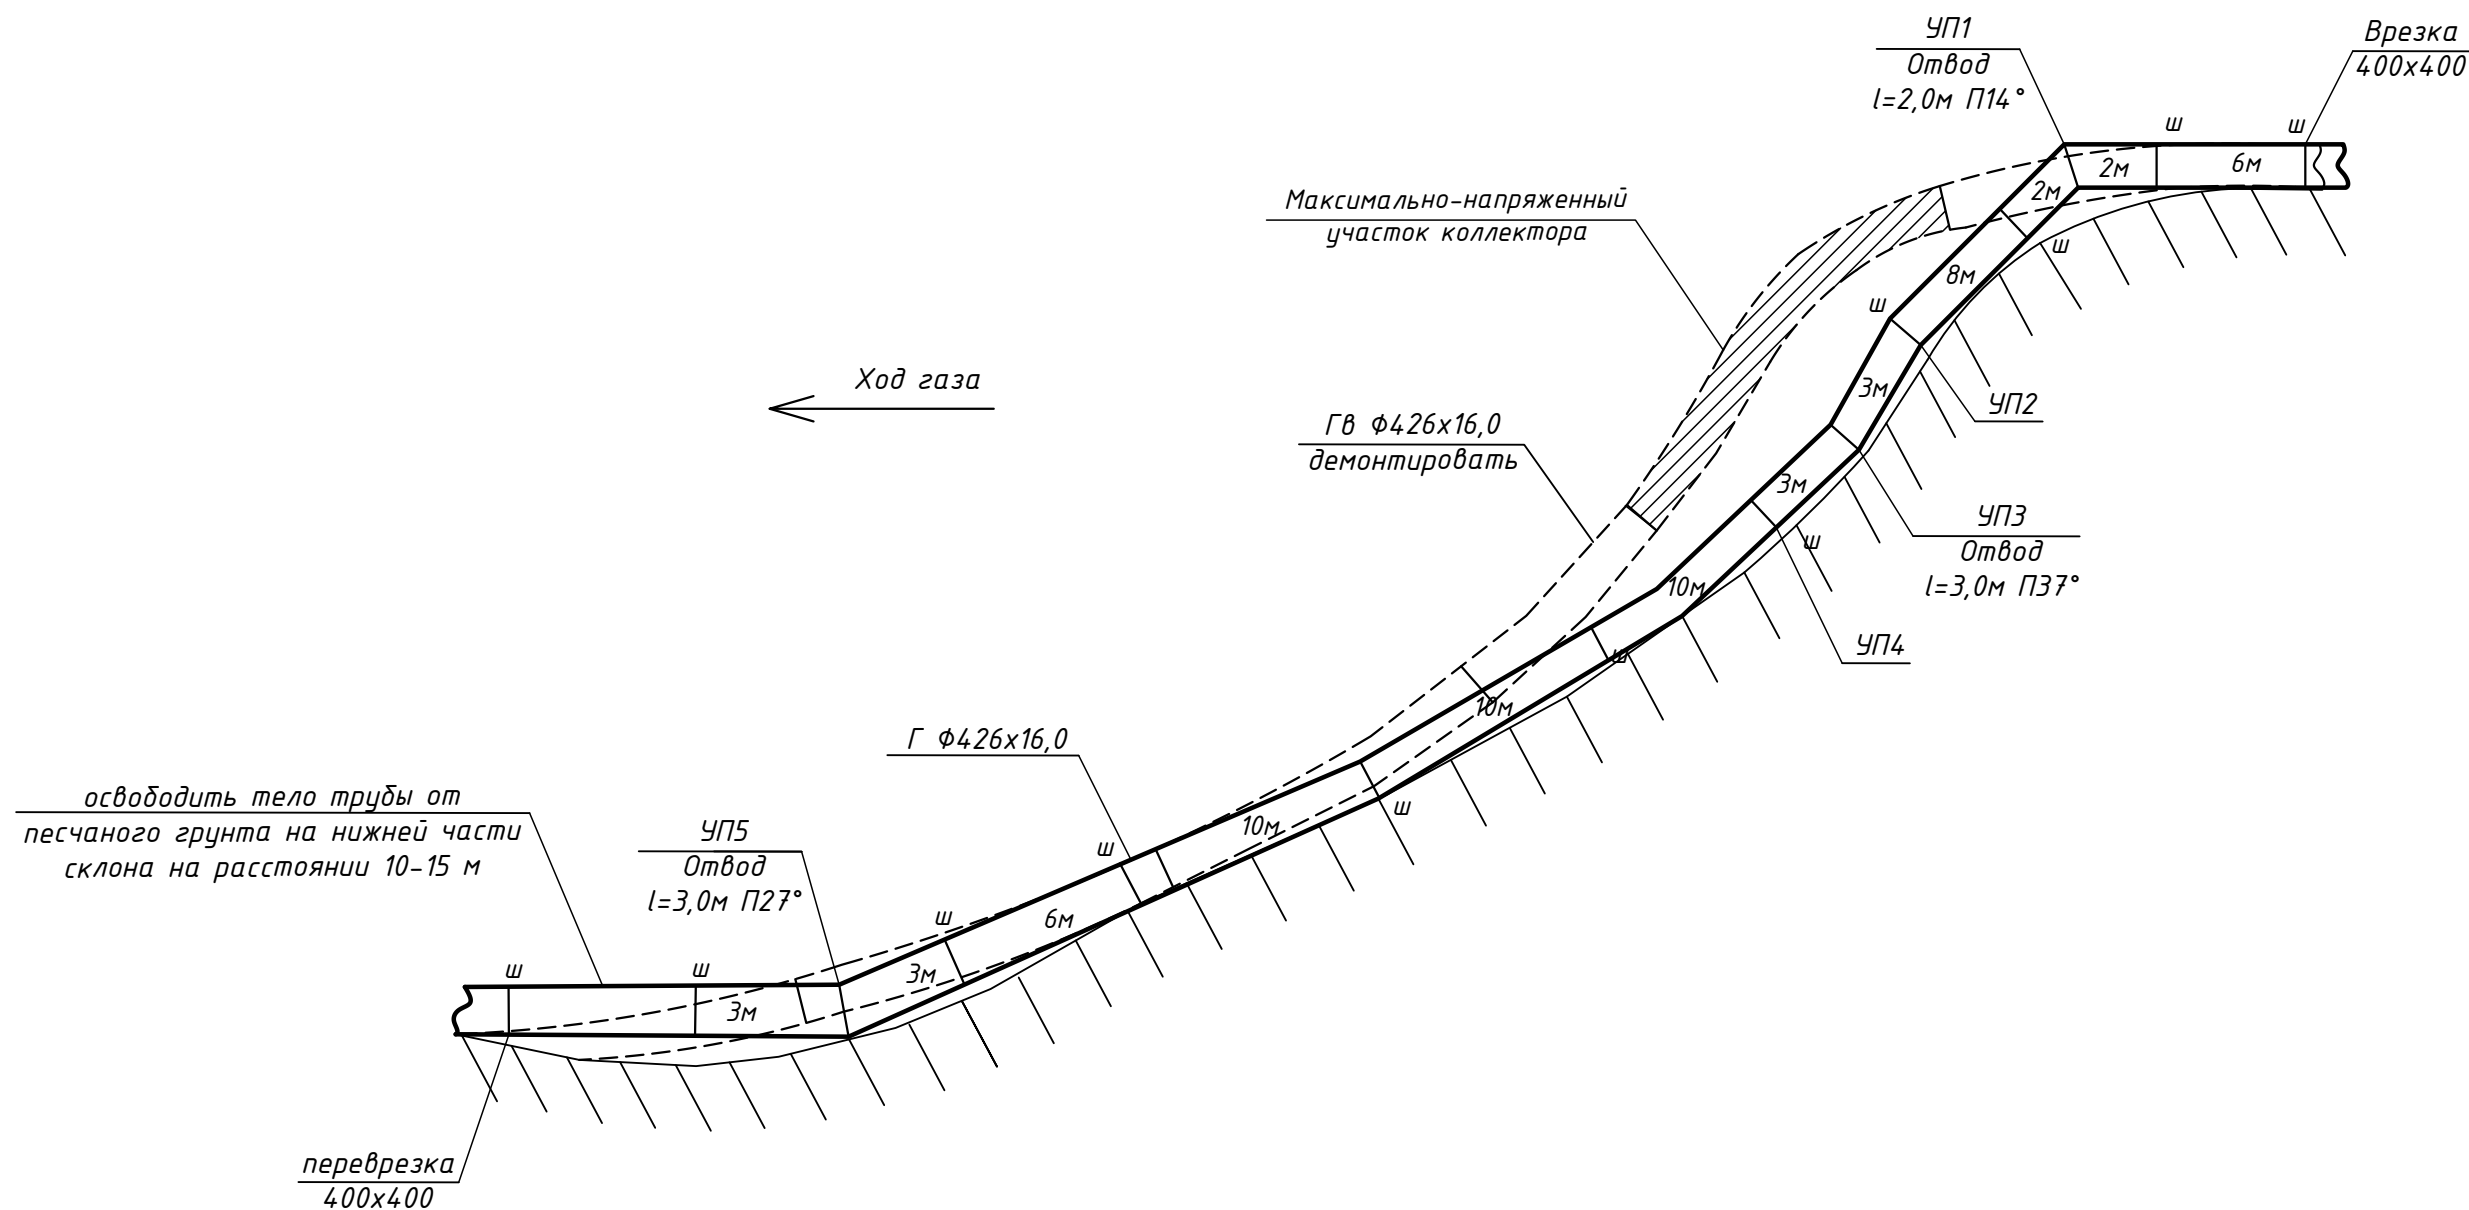

Условные обозначения:

ГВ — Существующий газопровод высокого давления;
Г — Проектируемый газопровод высокого давления.

						ГСН			
						Капитальный ремонт газопровода ф426х16мм на участке межпромыслового газового коллектора №1 Средне-Вилюйского ГКМ			
Изм	Кол.уч.	Лист	№ док	Подпись	Дата	Межпромысловый газовый коллектор (Р _у =163,2кгс/см ²)	Стадия	Лист	Листов
ГИП	Аммосова				2013		РП	7	
Проверил	Аммосова					Схема МГК	 Проектно-конструкторское бюро ОАО "ЯТЭК"		
Исполнил	Иванова								
Инв. №									