


Разрез 1-1

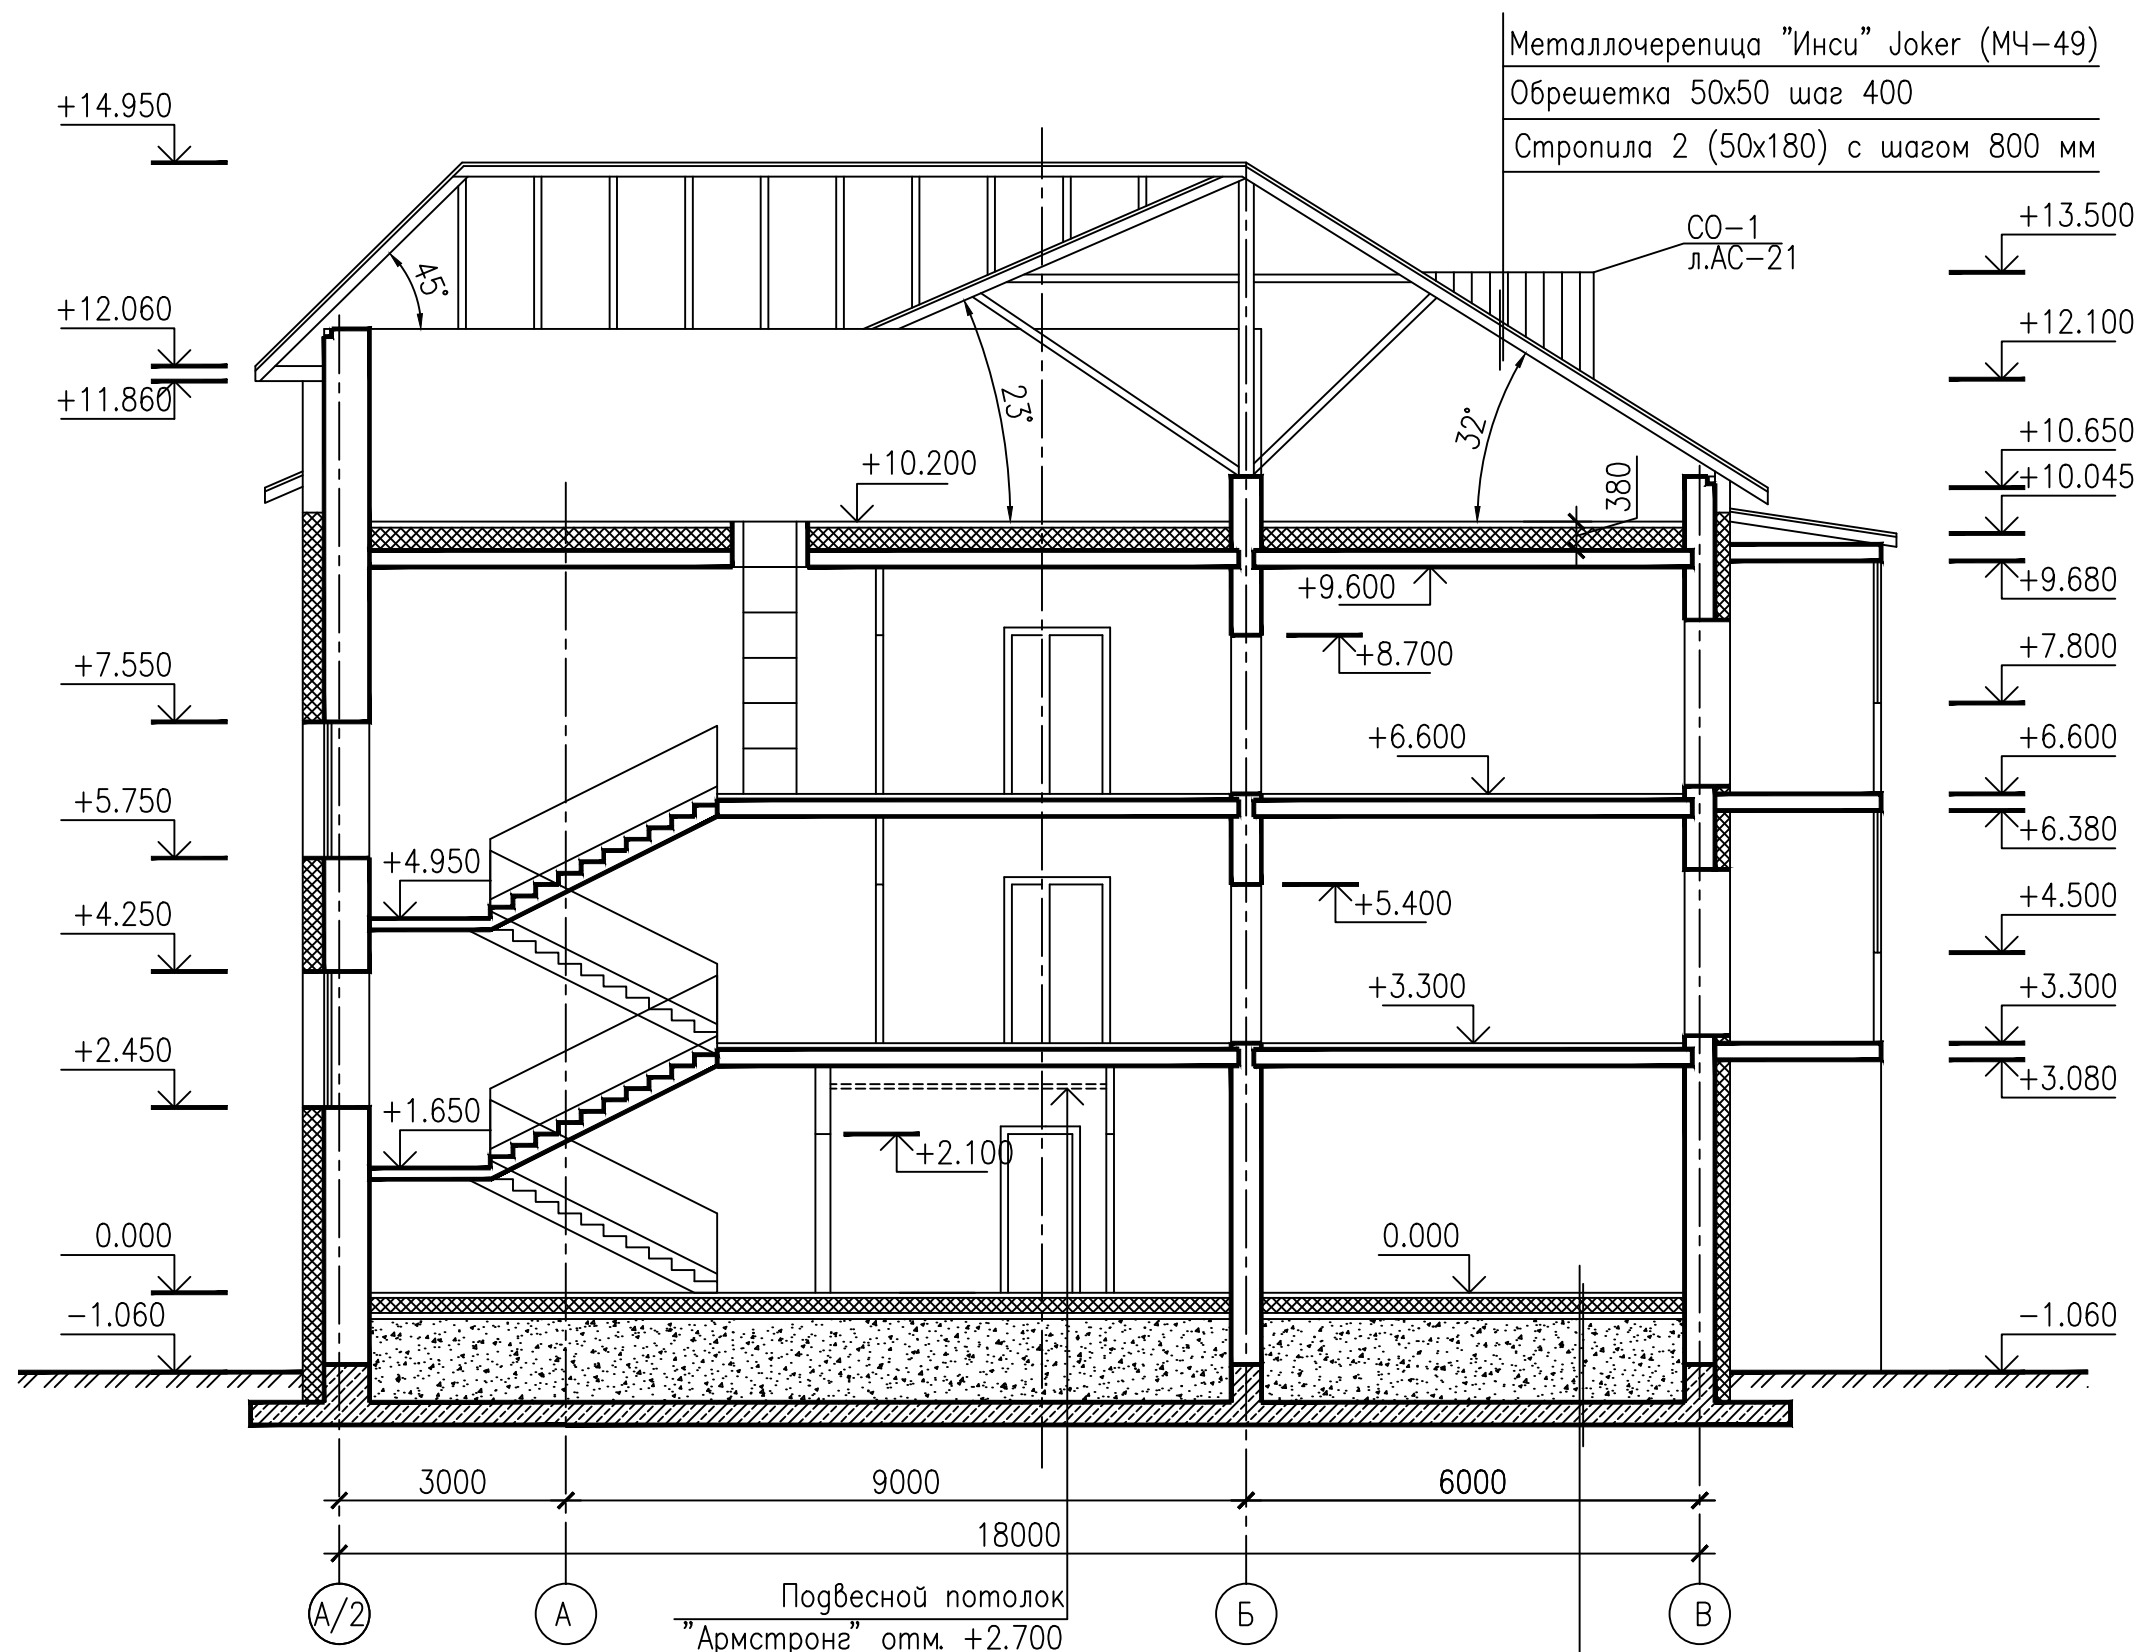


Металлочерепица "Инси" Joker (МЧ-49)
Обрешетка 50x50 шаг 400
Стропила 2 (50x180) с шагом 800 мм

СО-1
л.АС-21

Покрытие — керамогранит с матовой поверхностью —8
Прослойка и заполнение швов из цементно-песчаного р-ра М150 —12
Стяжка из цементно-песчаного р-ра М150, армированная по утеплителю сеткой 5ВР-1 с ячейкой 100x100 по ГОСТ 8478-81 —100
Строительная бумага — 1 слой. —200
Утеплитель ПСБ-с —200
Слой толя на битумной мастике (сущ.) —80
Бетонная подгот.—бетон В3.5 (сущ.) —80
Подсыпка из среднезер.песка (сущ.) —1050
Ж/б монолитная плита (существ.) —300

Разрез 2-2

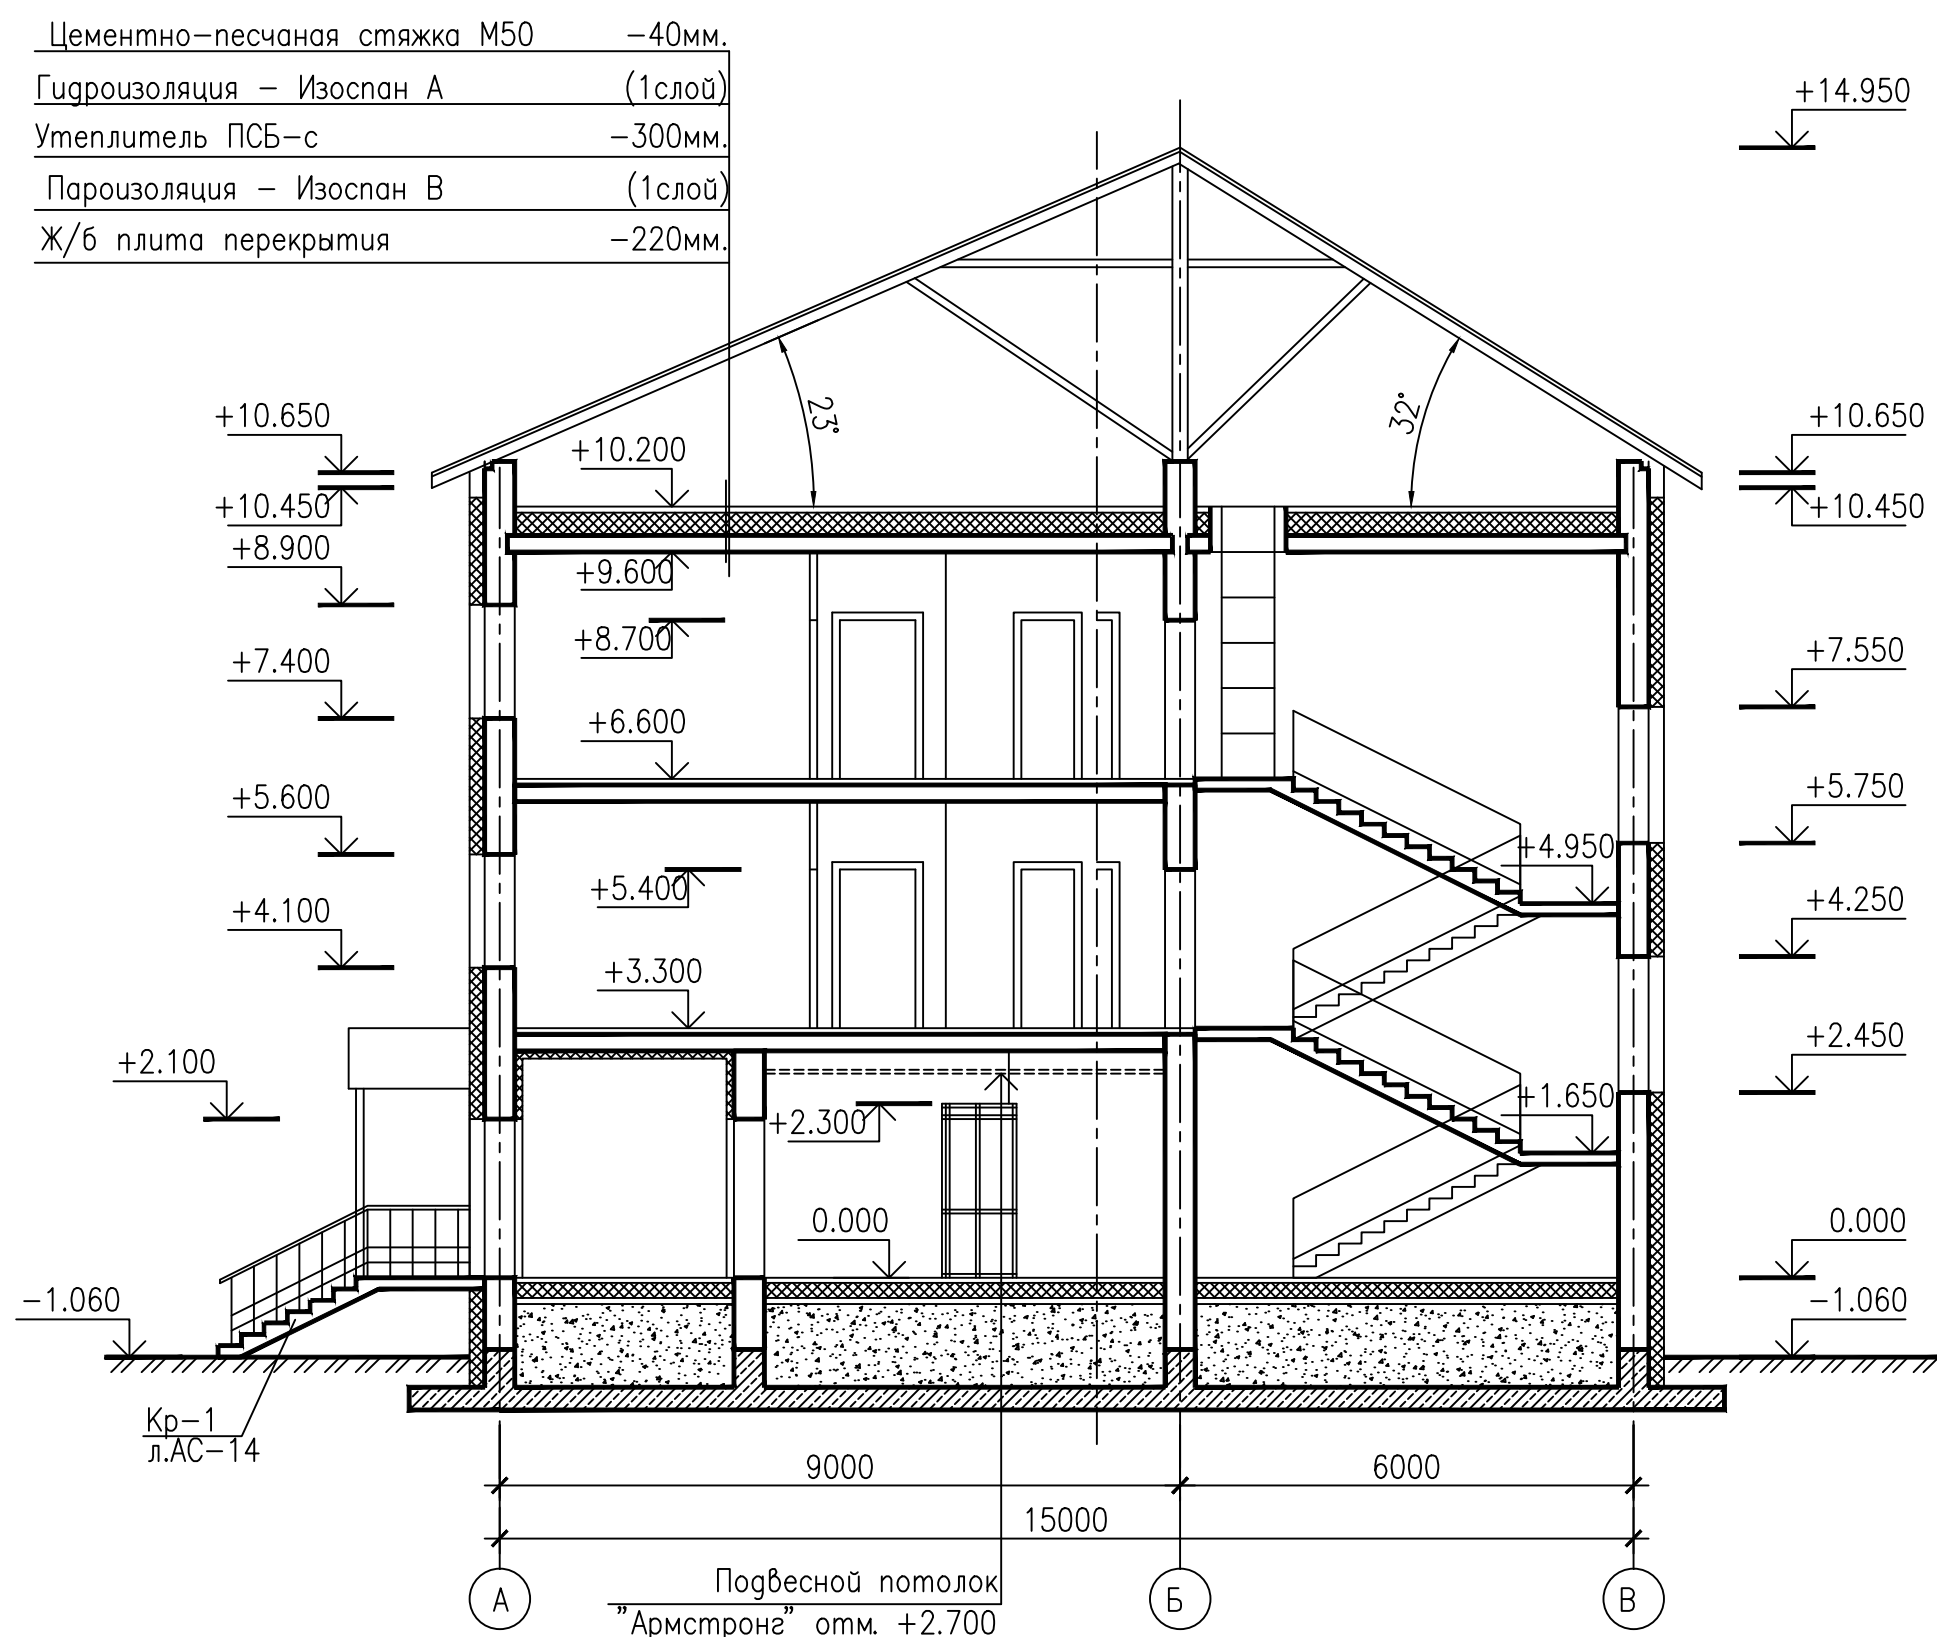

Цементно-песчаная стяжка М50 —40мм.
Гидроизоляция — Изоспан А (1слой)
Утеплитель ПСБ-с —300мм.
Пароизоляция — Изоспан В (1слой)
Ж/б плита перекрытия —220мм.

Кр-1
л.АС-14

Примечание:

Узел отмостки См.лист АС-16

1138/06-12/9623 гс1-АР					
Малозэтажный жилой дом в п.Кысыл-Сыр Вилюйского улуса					
Изм.	Колуч.	Лист	№доп.	Подпись	Дата
Разраб.	Попов				
Проверил	Избеков				
Рук.гр.	Андреева				
Гл.констр.	Егоров				
Н.контр.	Парфенова				
ГИП	Антонова				
Жилой дом				Стадия	Лист
				Р	12
Разрезы 1-1; 2-2				ОАО "Сахапроект" г.Якутск	