
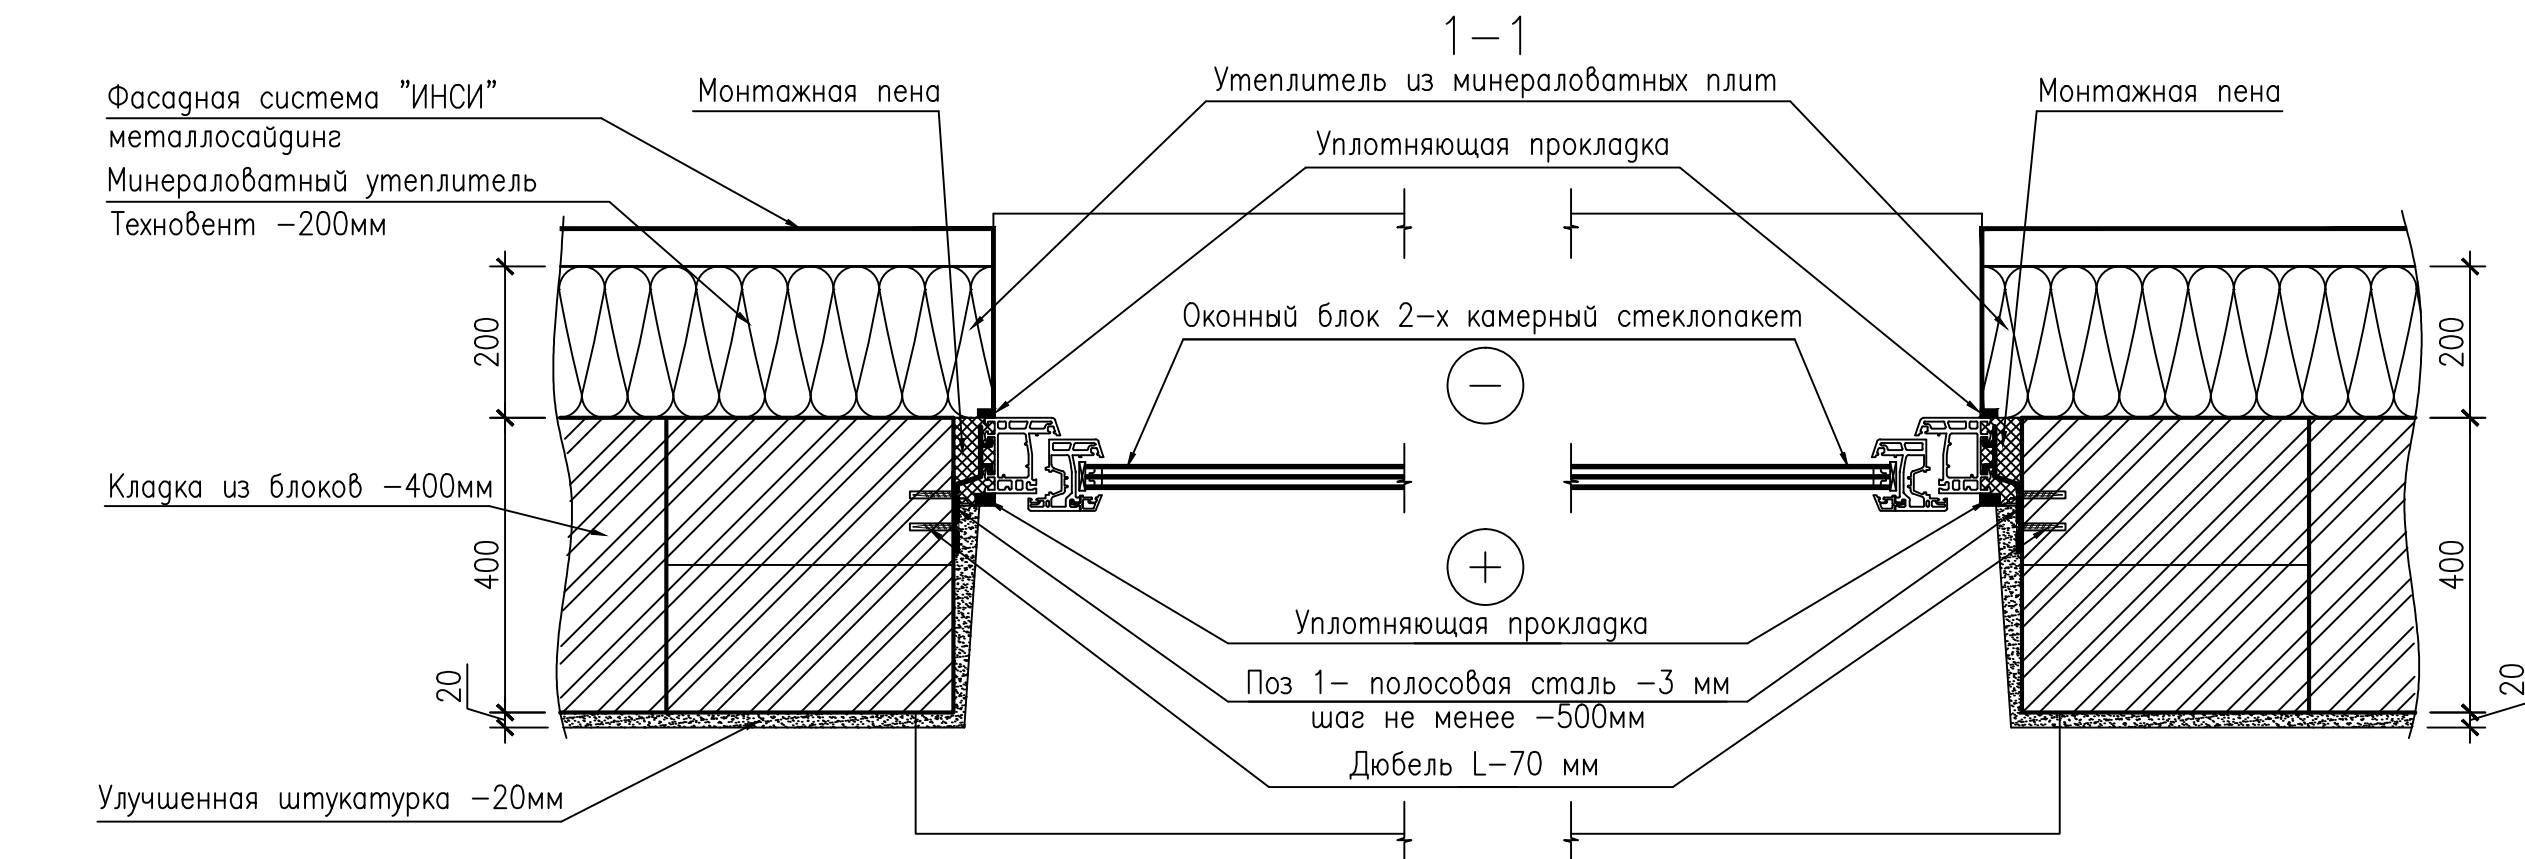


Спецификация элементов заполнения оконных и дверных проемов

Марка поз.	Обозначение	Наименование	Количество на этаж				Масса ед.кг.	Примечание
			1	2	3	Всего		
Дверные блоки								
1	ГОСТ 31173-2003	Дверной блок У ДСН21-13	2	-	-	2	С утеплением и доводчиком	
2		Дверной блок У ДСН21-10	5	-	-	5		
3	ГОСТ 6629-88	Дверной блок ДО21-13	3	3	3	9		
4		Дверной блок ДГ21-10	-	2	2	4		
4л		Дверной блок ДГ21-10л	-	1	1	2		
5		Дверной блок ДГ21-9	5	9	9	23		
5л		Дверной блок ДГ21-9л	4	3	3	10		
6		Дверной блок ДГ21-7	5	10	10	25		
7	ГОСТ 31173-2003	Дверной блок ДС21-10	-	1	1	2		
8	НПО "Пульс"	Двери противопожарные ДПМ-01/60(EI60) 1000x2100(h)	2	-	-	2		
9		Люк противопожарный ЛПМ-01/60(EI 60) 800x1000	-	-	2	2		Выход на кровлю
Оконные блоки								
ОК-1	ГОСТ 30674-99	ОП О2СП 15-15ПФ	9	12	12	33		
		Подок.госка из ПВХ40x400x1600	9	12	12	33		
ОК-2	ГОСТ 30674-99	ОП О2СП 15-12ПФ	1	5	5	11		
		Подок.госка из ПВХ40x400x1300	1	5	5	11		
ОК-3	ГОСТ 30674-99	ОП О2СП 7-15	2	-	-	2		
		Подок.госка из ПВХ40x400x800	2	-	-	2		
ОК-4	ГОСТ 30674-99	ОП О2СП 9-15ПО	-	1	1	2		
		Подок.госка из ПВХ40x400x1000	-	1	1	2		
БД-1	ГОСТ 30674-99	ОП БД О2СП 22-7	-	2	2	4		
БД-1л	ГОСТ 30674-99	ОП БД О2СП 22-7л	-	2	2	4		

Монтажная схема оконных проемов

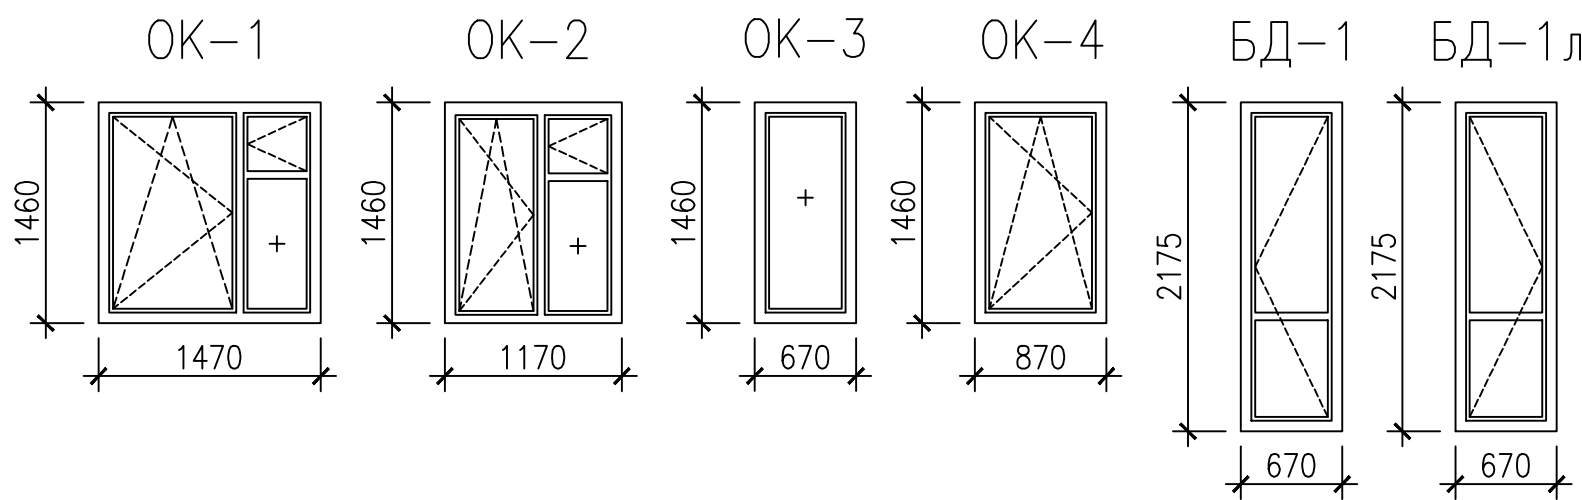


Спецификация расхода материалов на витражи

Марка поз.	Обозначение	Наименование	Кол-во			Все го	Масса ед. кг.	Примечание
			1эт	2эт	3эт			
В-1	Система "Татпроф" г. Наб.Челны Татарстан	Витраж из алюмин.профилей с заполнением стеклом ЭК-40, ал.профиль 1,79кг/п.м L=48.70п.м. с гвер.проемом	1	-	-	1	87.17	стекло, б=6мм S=4.86м2; сэндвич-панель S=3.41м2
В-2	Система "Татпроф" г. Наб.Челны Татарстан	Витраж из алюмин.профилей с заполнением стеклом ЭК-40, ал.профиль 1,79кг/п.м L=12.30п.м. с гвер.проемом	2	-	-	2	22.01	стекло, б=6мм S=1.21м2; сэндвич-панель S=0.93м2
В-3	Система "Татпроф" г. Наб.Челны Татарстан	Витраж из алюмин.профилей с заполнением стеклом ЭК-40, ал.профиль 1,79кг/п.м L=20.20п.м.	-	4	4	8	36.15	стекло, б=4мм S=4.65м2


Размеры витражей уточнить после монтажа стен и перегородок.

Узлы примыкания оконных блоков к стене

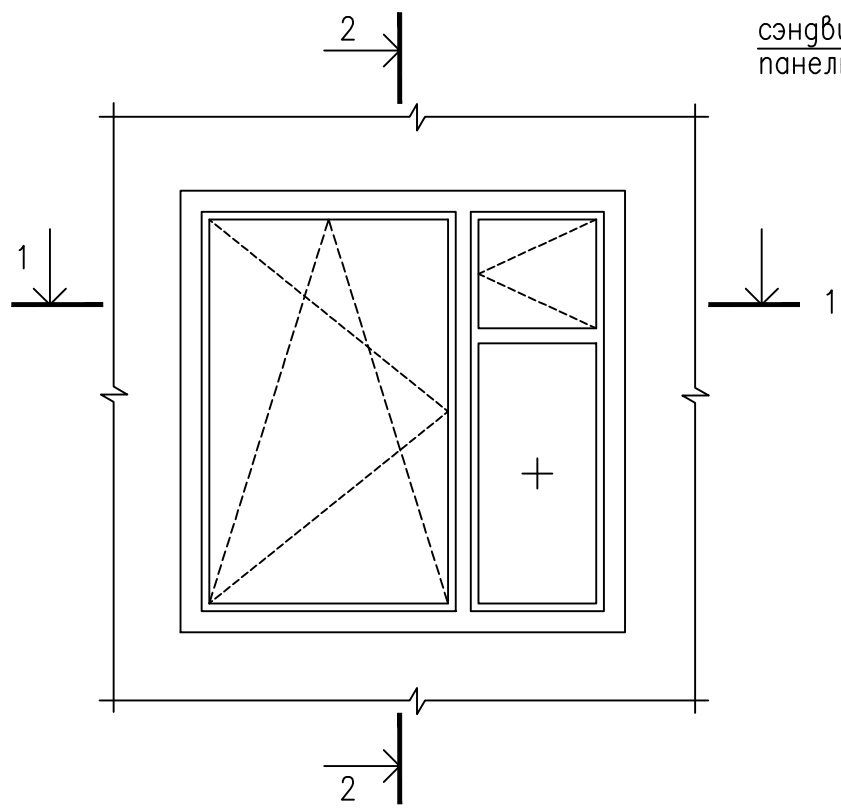

ОП О2 ОСП - Окно ПВХ одинарной конструкции с 2-мя стеклопакетами.
В2-Б-Д-Б-Г-М
В2 - Сопротивление теплопередаче 0,56-0,8м2*С/Вт
Б - Воздухопроницаемость 500Па
Д - Шумоизоляция 34-36дБА
Б - Коэффициент пропускания света 0,45-0,49
Г - Сопротивление ветровой нагрузке 400-599Па
М - Морозостойкое исполнение

Монтажная схема витражей

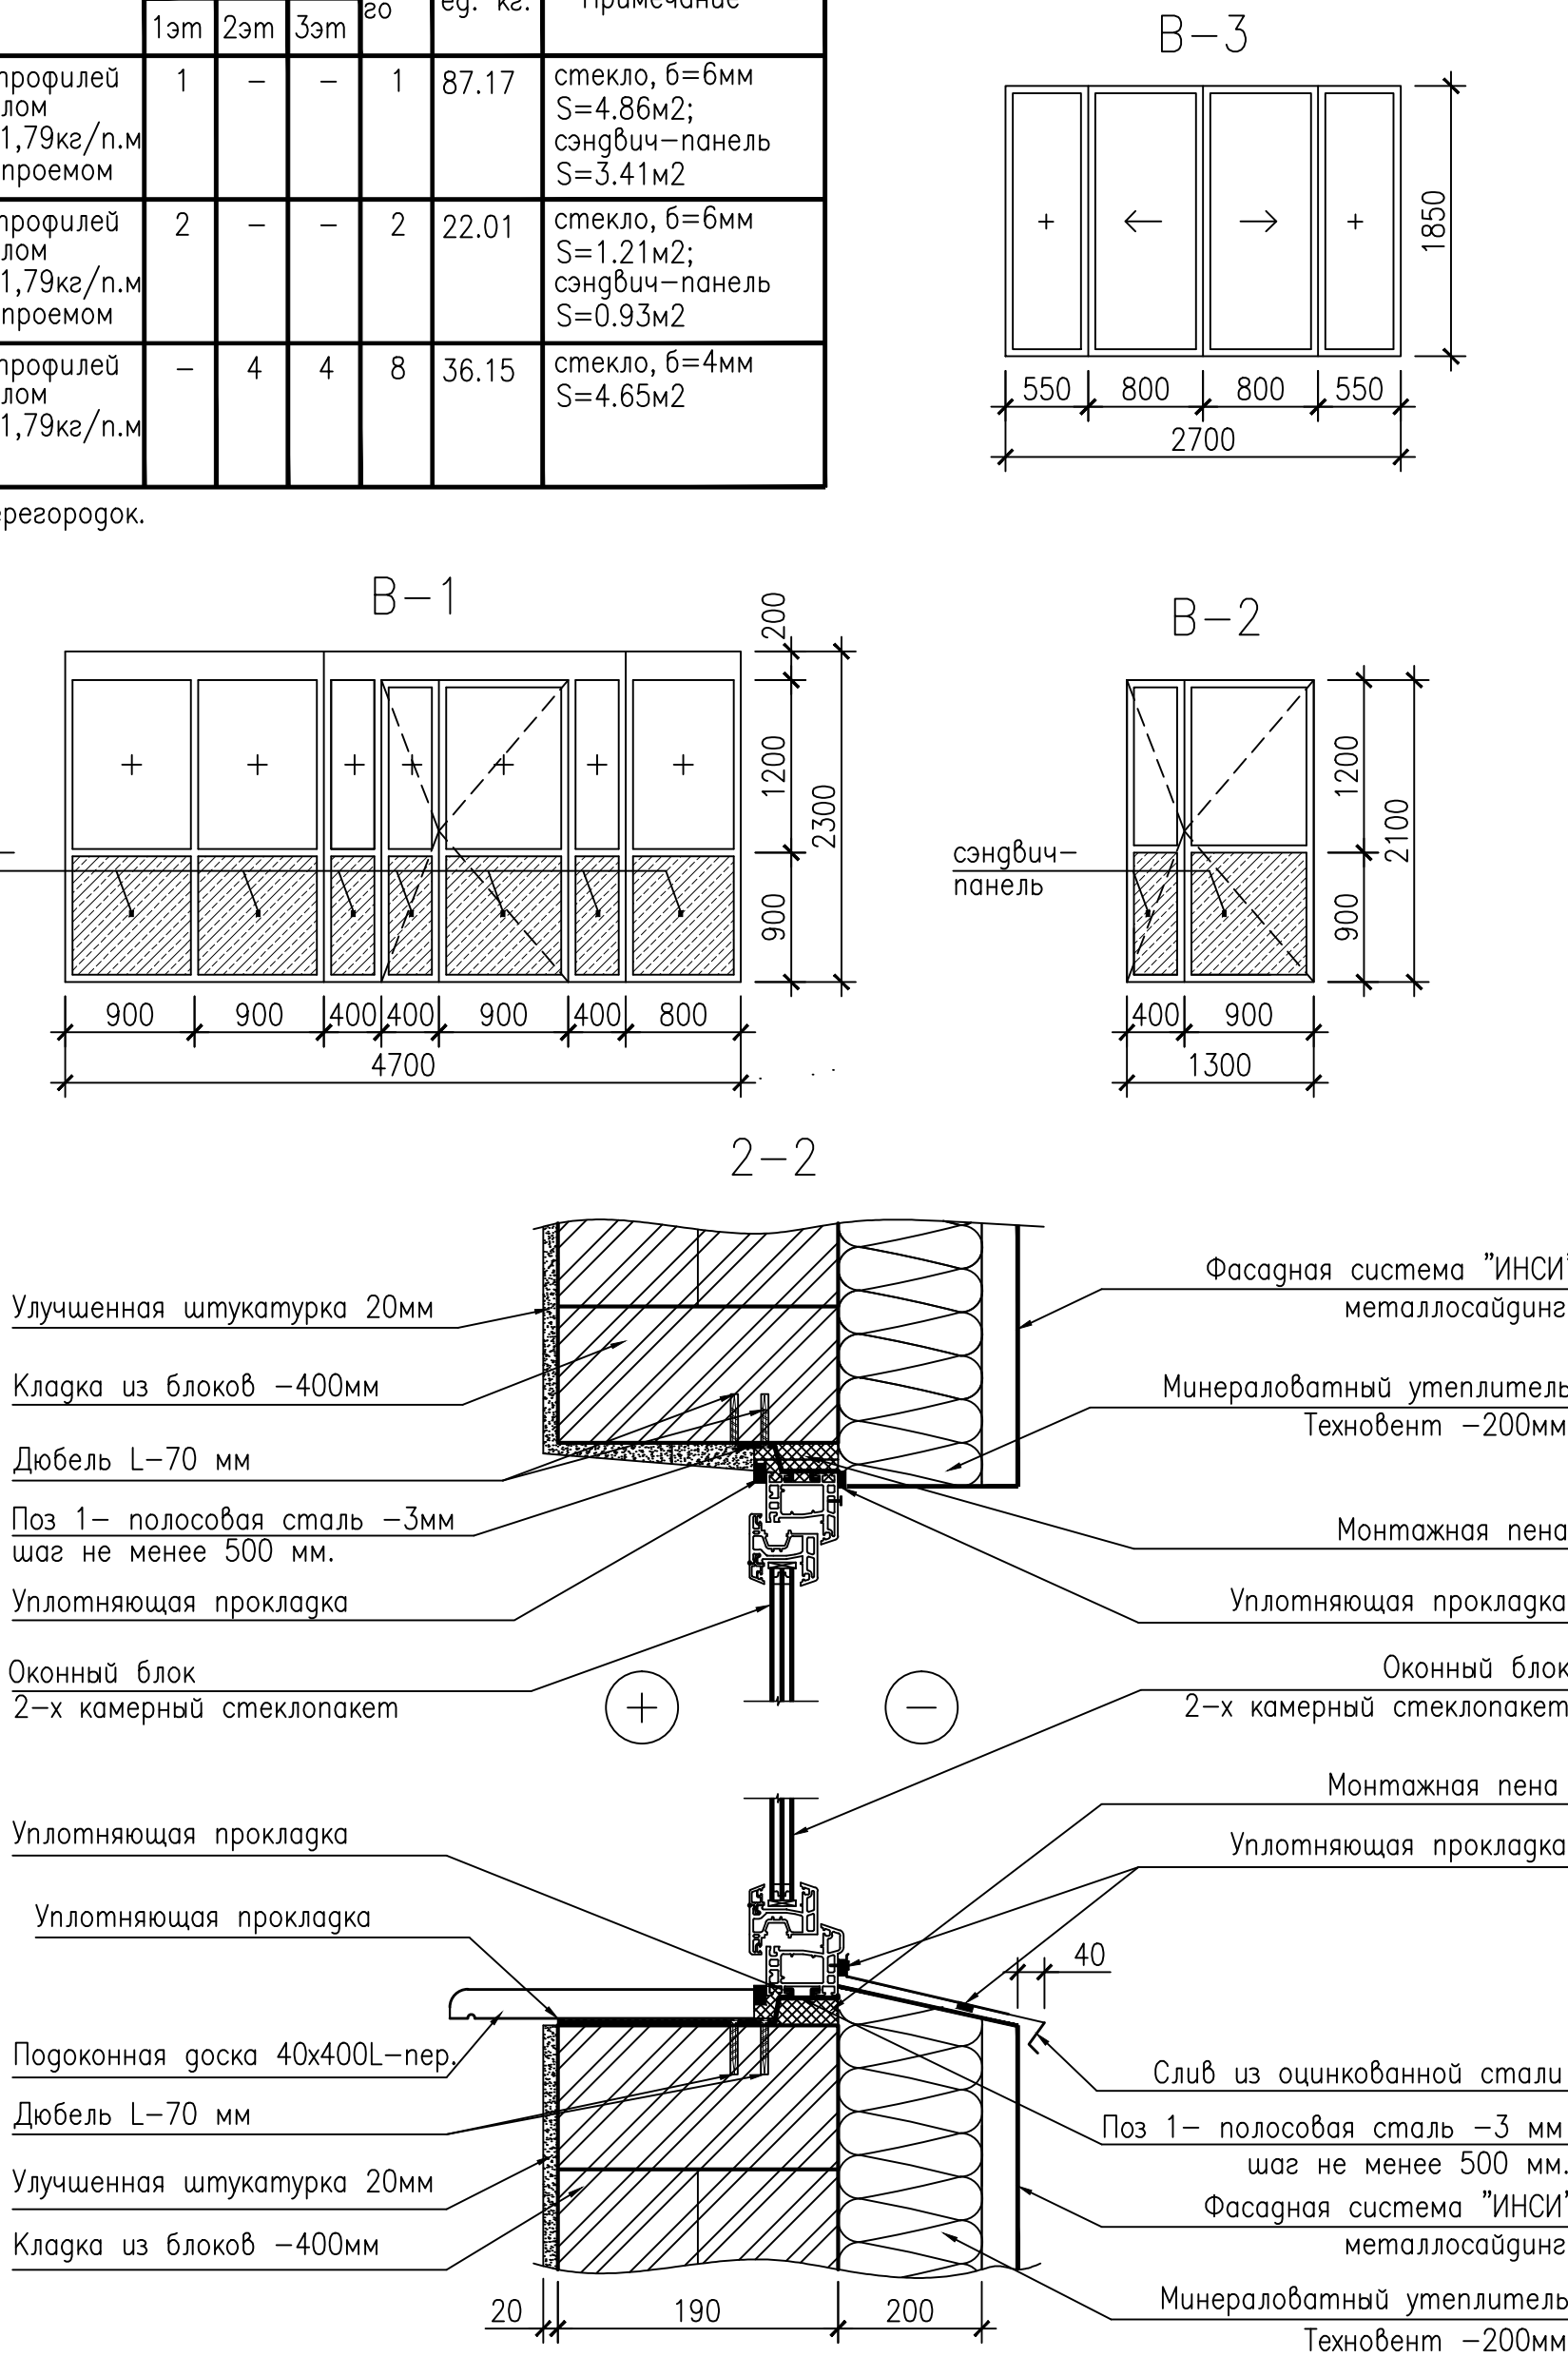

1138/06-12/9623 гс1-АР					
Малозэтажный жилой дом в п.Кысыл-Сыр Вилюйского улуса					
Изм.	Колуч.	Лист	№ док	Подпись	Дата
Разраб.	Попов				
Проверил	Избеков				
Рук.гр.	Андреева				
Гл.констр.	Егоров				
Н.контр.	Парфенова				
ГИП	Антонова				
Жилой дом				Стадия	Лист
				Р	15
Спецификация элементов заполнения оконных и дверных проемов; Спецификация расхода материалов на витражи				ОАО "Сахарпроект" г.Якутск	