



# План здания ГРП М1:50

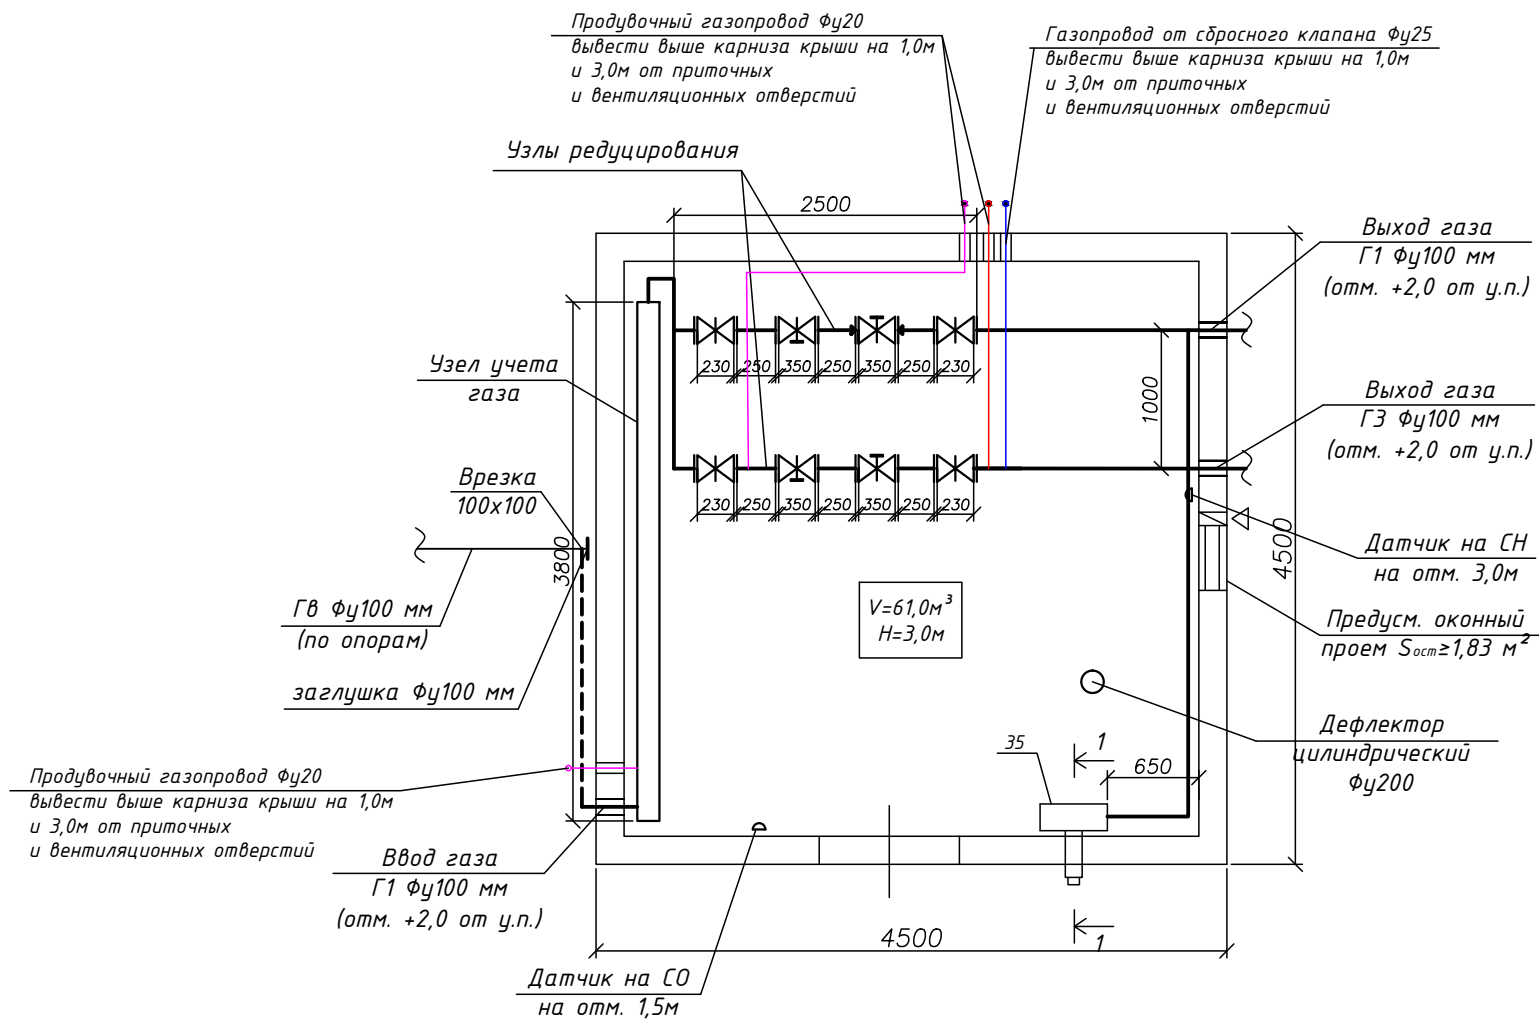


Условные обозначения:

- |  |                                                                         |  |                      |
|--|-------------------------------------------------------------------------|--|----------------------|
|  | - Существующий газопровод высокого давления 1-й категории;              |  |                      |
|  | - Проектируемый газопровод высокого давления 1-й категории;             |  |                      |
|  | - Проектируемый газопровод высокого давления 2-й категории;             |  |                      |
|  | - Проектируемый газопровод низкого давления;                            |  |                      |
|  | - Проектируемый продувочный газопровод;                                 |  |                      |
|  | - Газопровод в "футляре";                                               |  |                      |
|  | - Клапан предохранительный запорный электромагнитный газовый КПЗГ-100П. |  |                      |
|  | - Предохранительно-запорный клапан;                                     |  | - Кран шаровый;      |
|  | - Регулятор давления;                                                   |  | - Переход диаметров; |
|  | - Фильтр.                                                               |  | - Задвижка;          |

### Схема установки конвектора

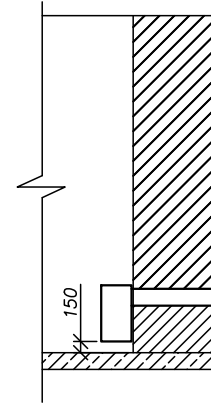

Разрез 1-1  
Выход дымохода через стену

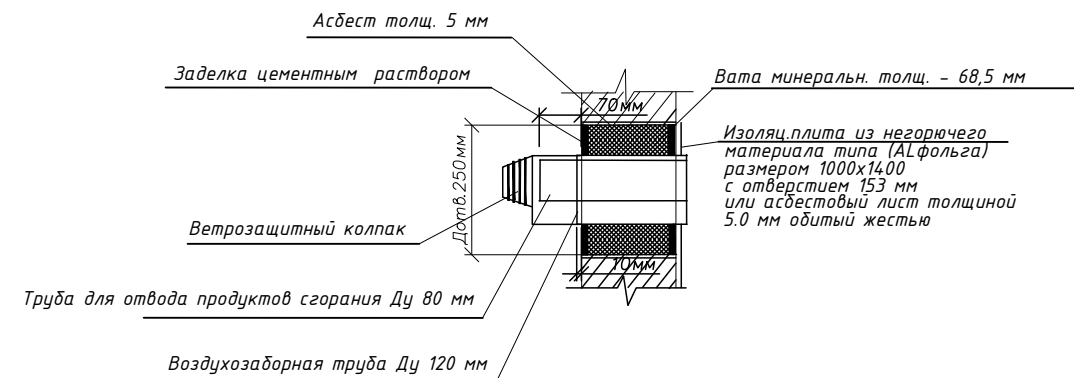

|          |          |                                                                                       |                 |  |   |                                                                          |        |     |  |
|----------|----------|---------------------------------------------------------------------------------------|-----------------|--|---|--------------------------------------------------------------------------|--------|-----|--|
|          |          |                                                                                       |                 |  |   | Я-003-14                                                                 |        | ГСВ |  |
|          |          |                                                                                       |                 |  |   | Техническое перевооружение ГРП на ПАЗС<br>в п.Кысыл-Сыр Вилъюского улуса |        |     |  |
| ГИП      | Аммосова |  | ГРП             |  |   | Лист                                                                     | Листов |     |  |
| Проверил | Федоров  |                                                                                       |                 |  | РП   | 3                                                                        |        |     |  |
| Исполнил | Иванова  |                                                                                       |                 |  |   |                                                                          |        |     |  |
|          |          |                                                                                       | План здания ГРП |  |  Проектно-конструкторское<br>бюро ОАО "ЯТЭК" |                                                                          |        |     |  |
|          |          |                                                                                       |                 |  |   |                                                                          |        |     |  |
|          |          |                                                                                       |                 |  |   |                                                                          |        |     |  |

|              |              |              |
|--------------|--------------|--------------|
| Инв. N подл. | Подп. и дата | Взам. инв. N |
|--------------|--------------|--------------|