
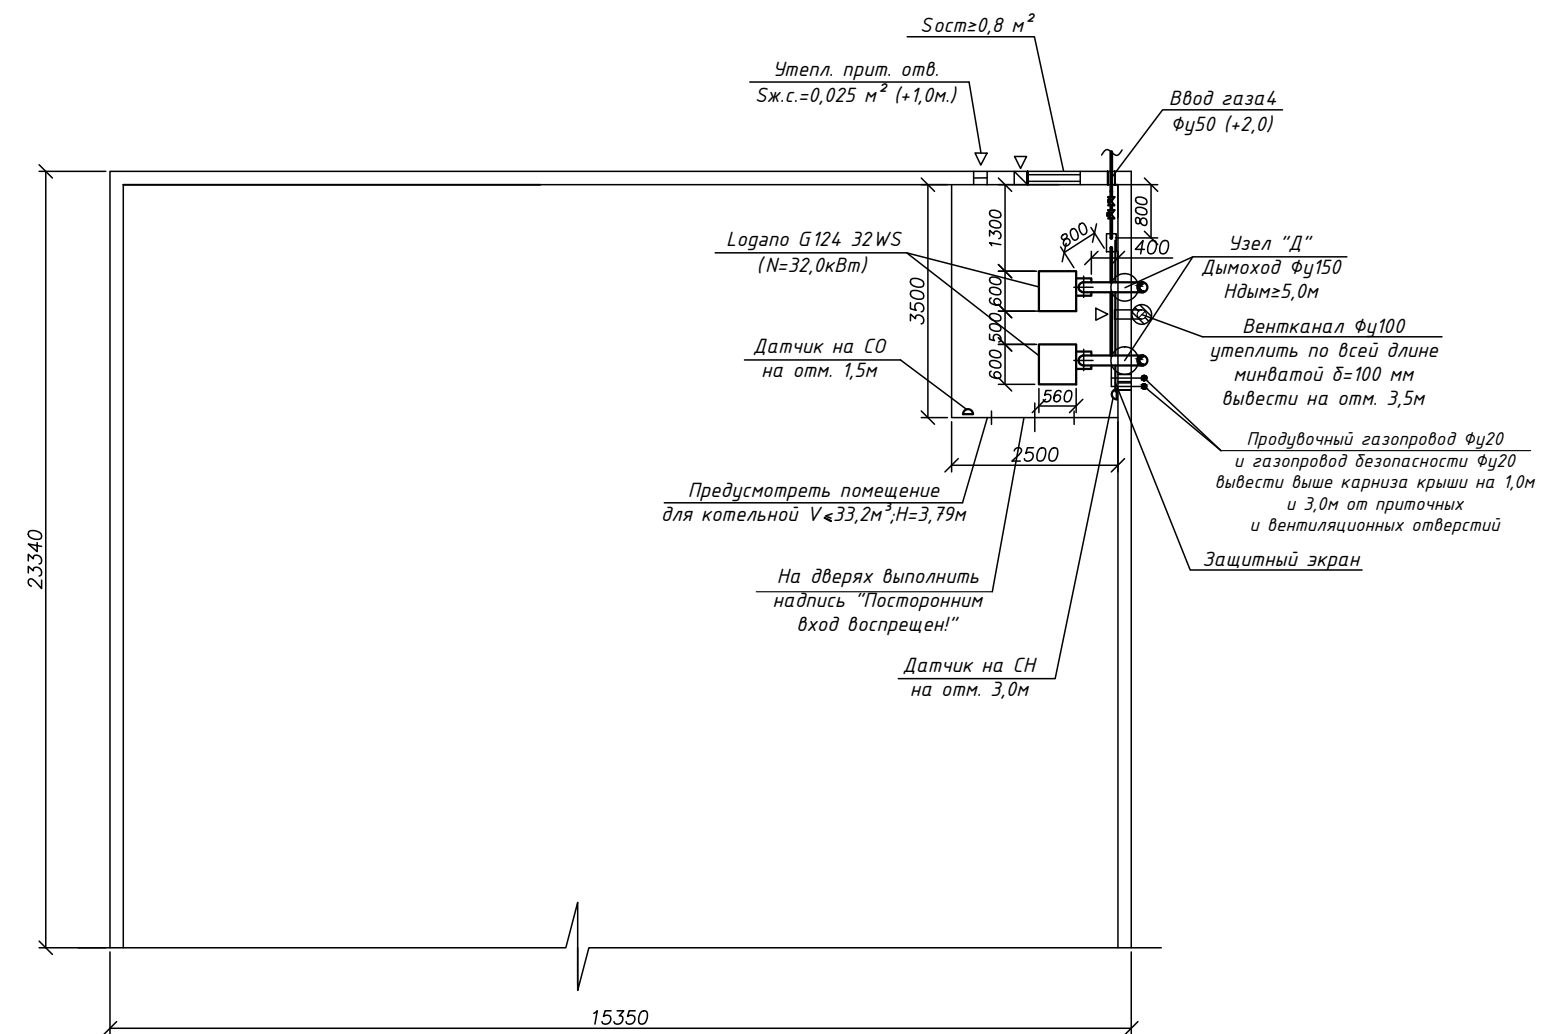
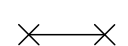
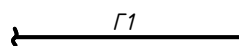
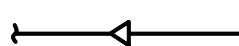


План здания ЗРУ-6 М1:100

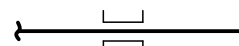

Условные обозначения:

-  - Окно с форточкой $S_{ост} \geq 0,8 \text{ м}^2$;  - Зона проектирования;
-  - Проектируемый газопровод низкого давления;
-  - Переход диаметров;
-  - Газопровод в "футляре".

						Я-005-14		ГСВ	
						Техническое перевооружение котельных ПАЗС в п.Кысыл-Сыр Вилюйского улуса			
ГИП		Аммосова			Внутренние сети газоснабжения			Лист	Листов
Проверил		Федоров					РП	2	
Исполнил		Иванова			План здания ЗРУ-6		 Проектно-конструкторское бюро ОАО "ЯТЭК"		

Копировал

А3

Инв. N подл. Подр. и дата Взам. инв. N