

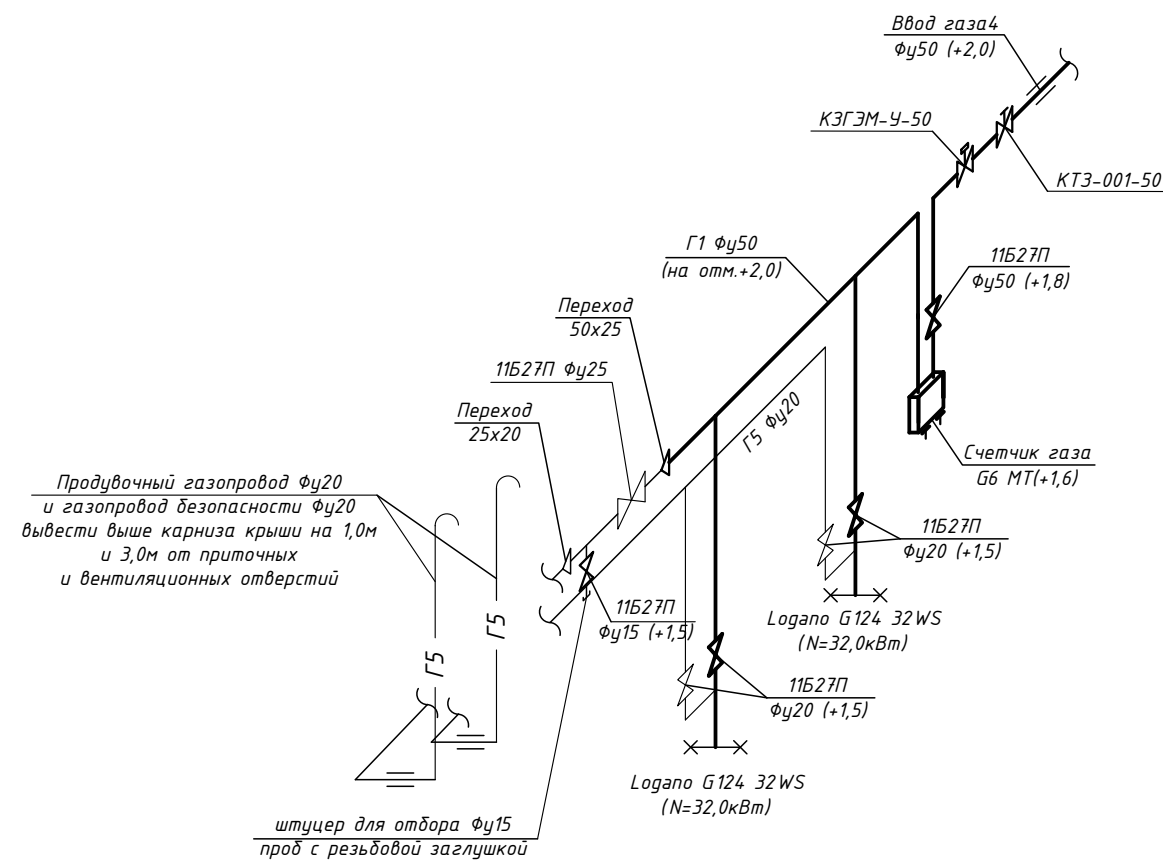


Схема газопровода

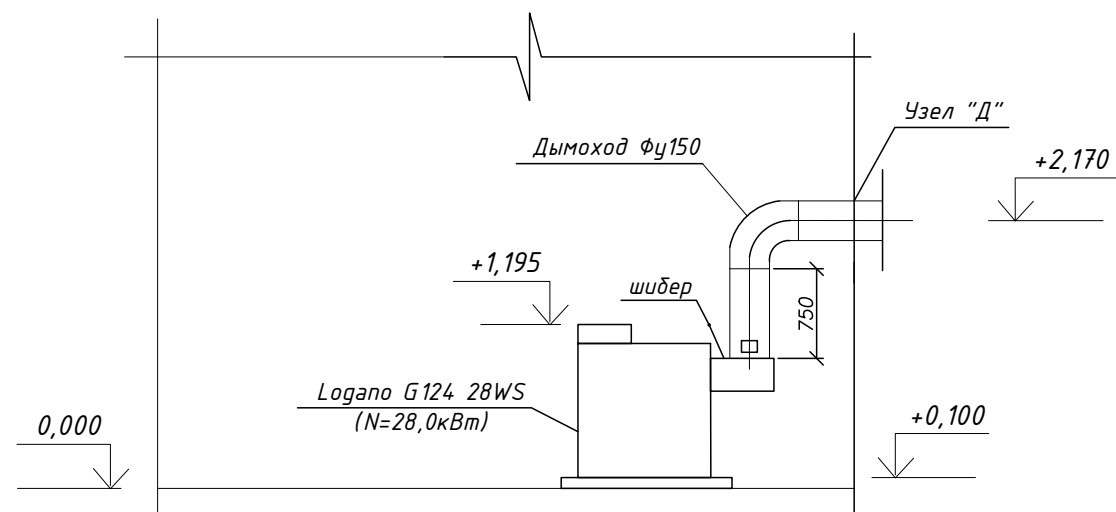

Узел "Д"
Выход дымохода через стену

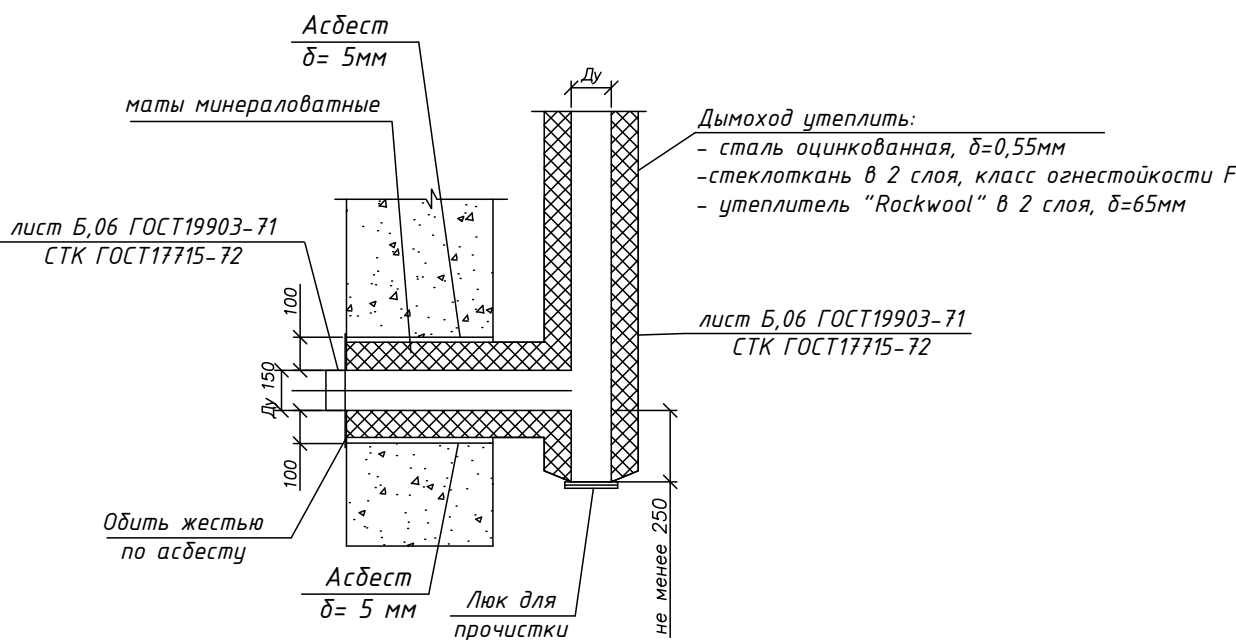

						Я-005-14				ГСВ			
						Техническое перевооружение котельных ПАЭС в п.Кысыл-Сыр Вилуйского улуса							
ГИП		Аммосова				Внутренние сети газоснабжения			Стадия	Лист	Листов		
Проверил		Федоров							РП	3			
Исполнил		Иванова				Схема газопровода Дымоход			 Проектно-конструкторское бюро ОАО "ЯТЭК"				

Копировал

А3

Инв. N подл.	Пояс. и дата	Взам. инв. N