


План трассы М1:500

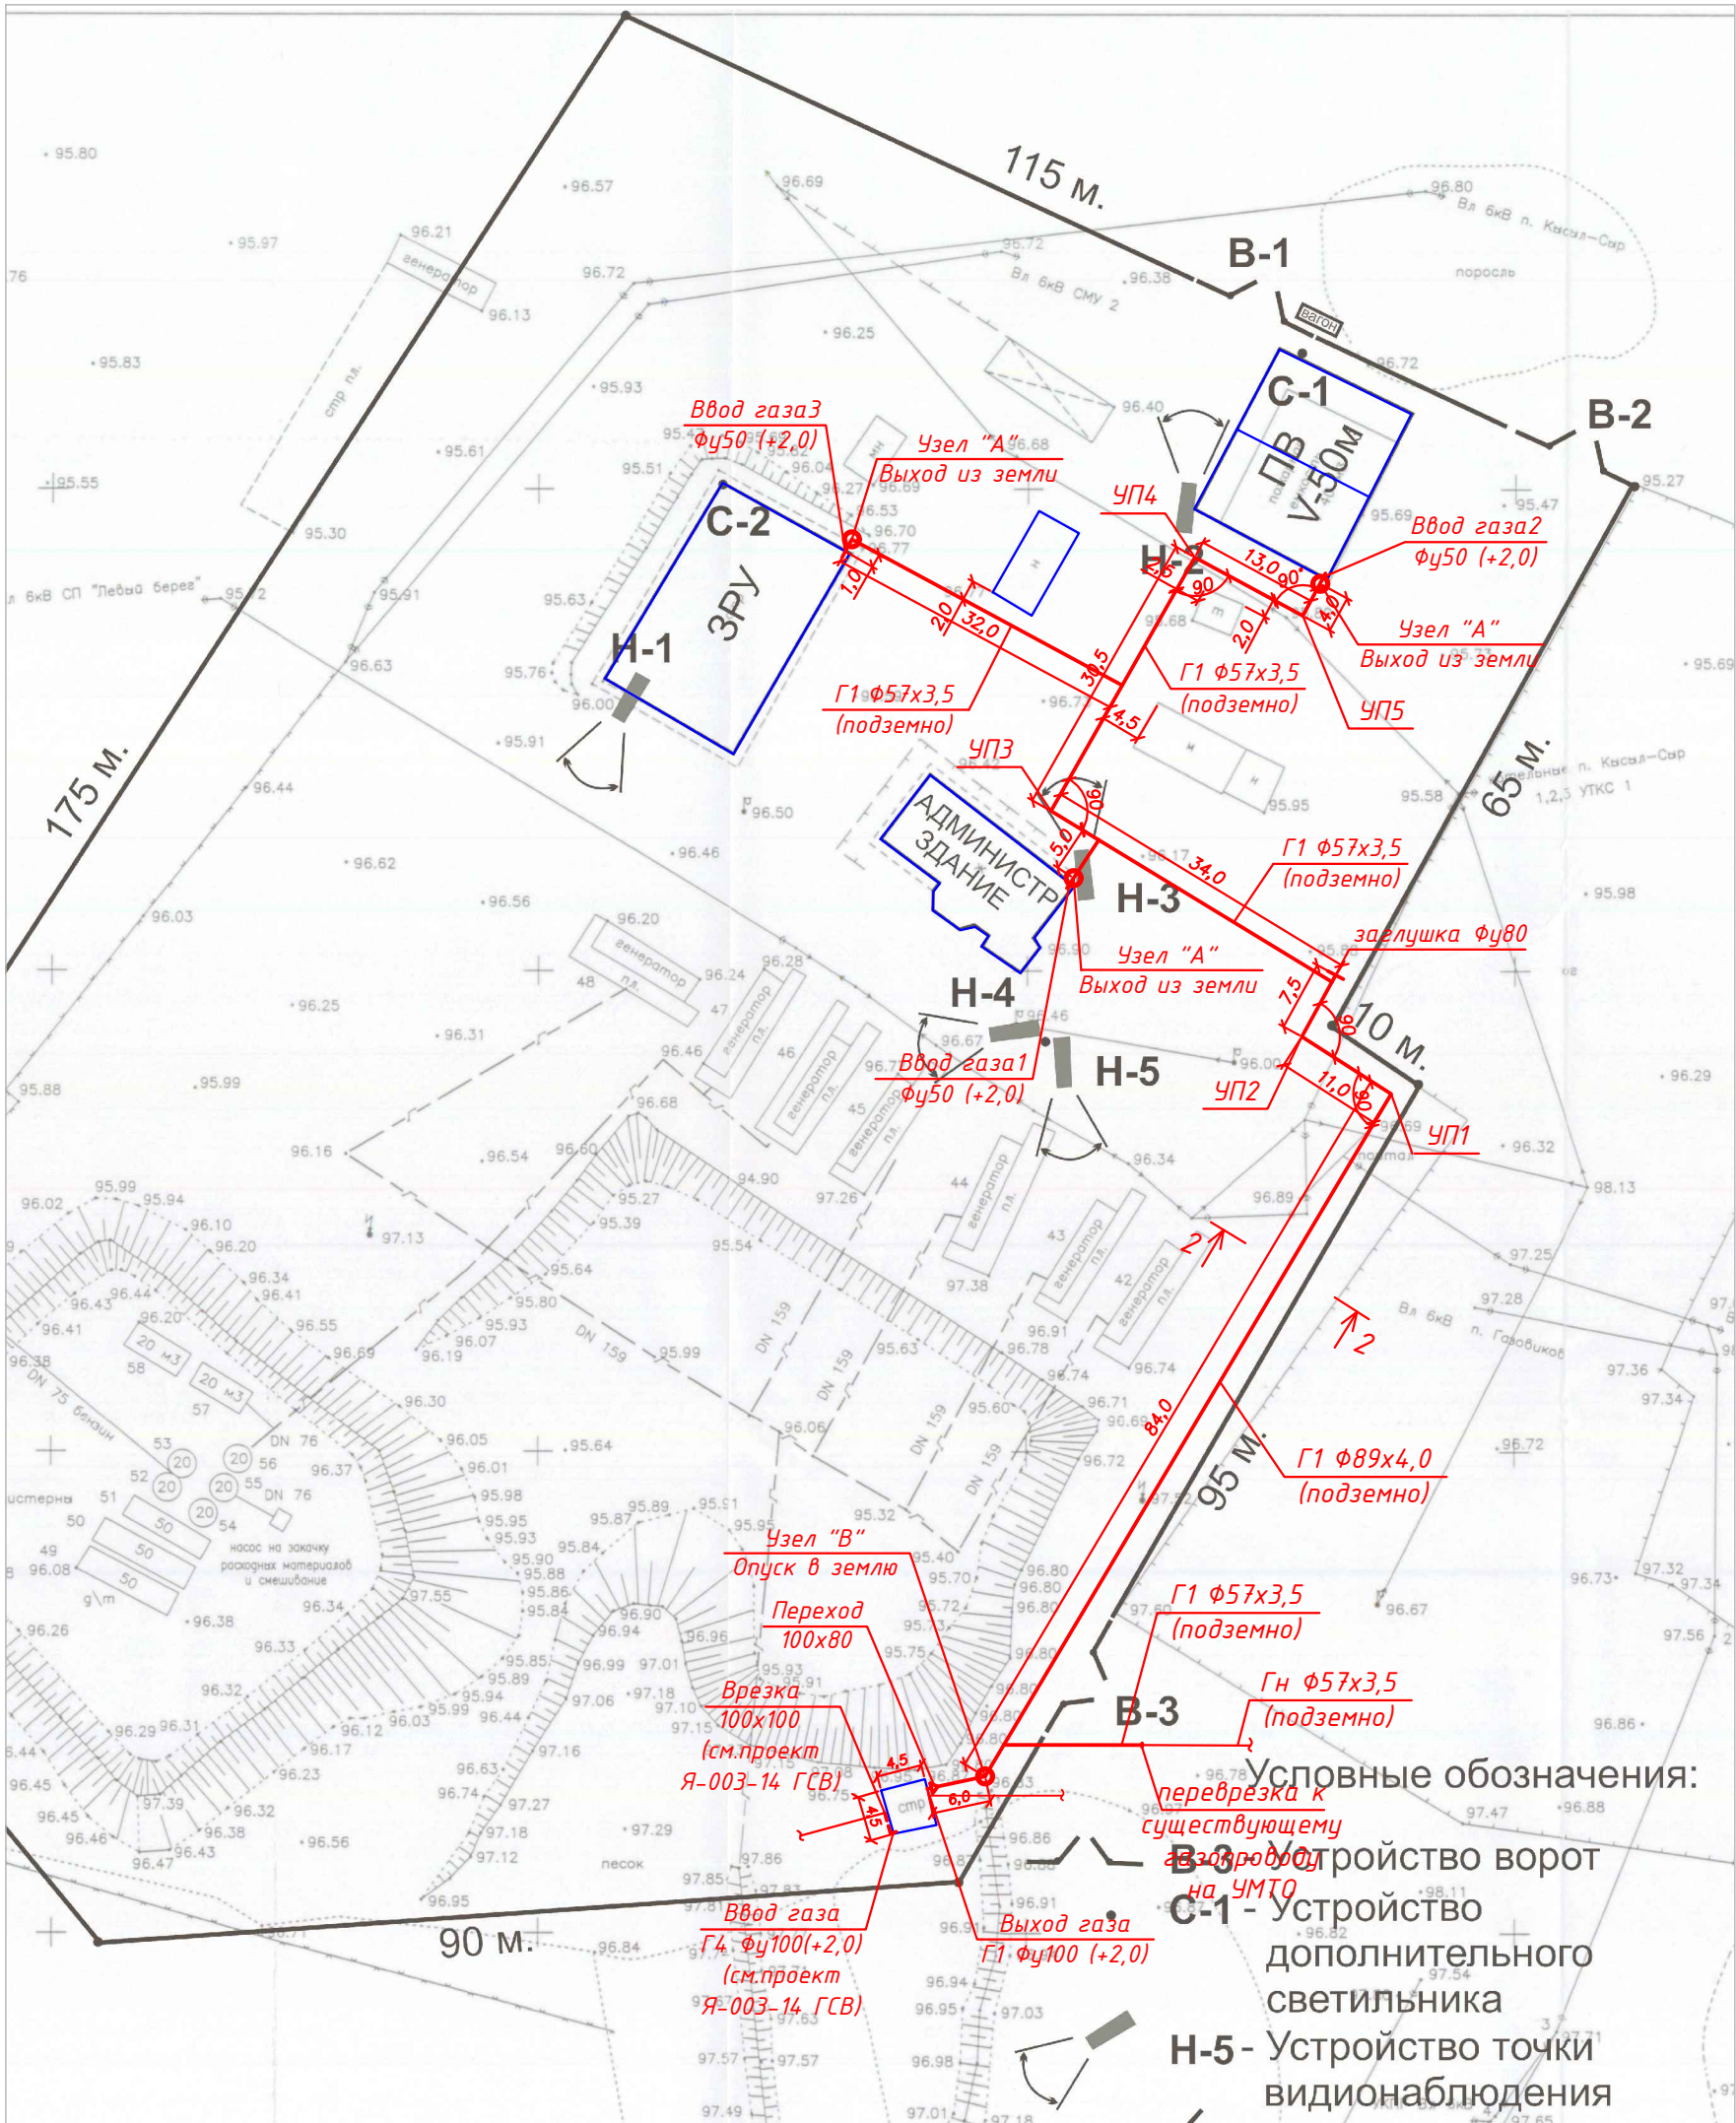

Условные обозначения:

-  - Зона проектирования.
-  - Существующий газопровод низкого давления;
-  - Проектируемый газопровод низкого давления;
-  - Переход диаметров;
-  - Проектируемый газопровод низкого давления по фасаду выше дверных и оконных проемов;

						Я-005-14	ГСН					
						Техническое перевооружение котельных ПАЗС в п.Кысыл-Сыр Вилуйского улуса						
ГИП	Аммосова					Наружные сети газоснабжения	Стадия	Лист	Листов			
Проверил	Аммосова						РП	3				
Исполнил	Иванова											
						План трассы 1:500	 Проектно-конструкторское бюро ОАО "ЯТЭК"					

Копировал

A2