




Узел "А"

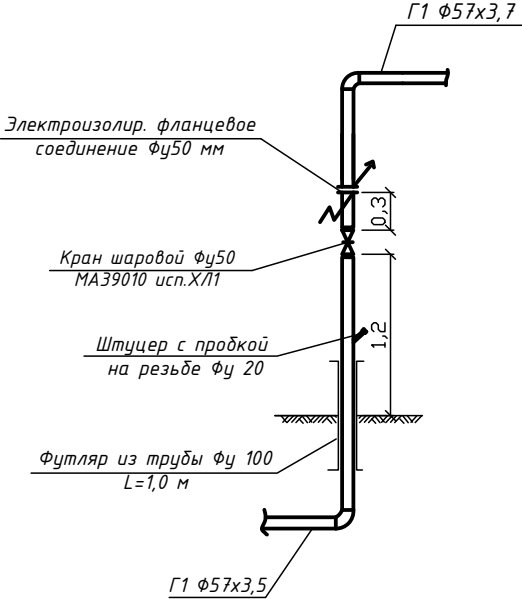

Узел "В"

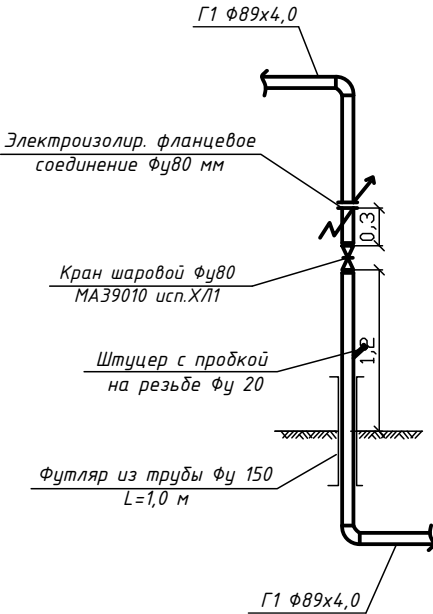


Условные обозначения:

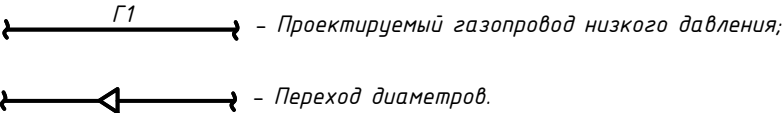


Котлован для врезки
(Узел С)


План

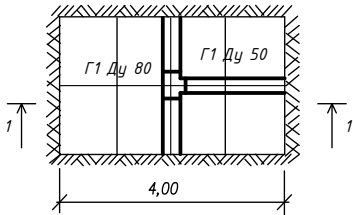


Разрез 1-1

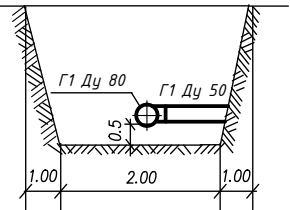


План

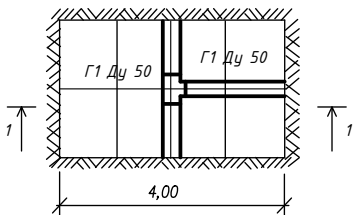

Разрез 1-1

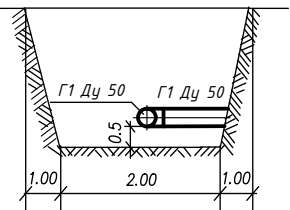

Сечение траншеи
Разрез 2-2

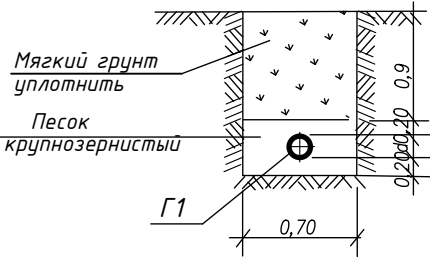

Инв. N подл.	Пояс. и дата	Взам. инв. N
--------------	--------------	--------------

						Я-005-14			ГСН			
						Техническое перевооружение котельных ПАЗС в п.Кысыл-Сыр Вилуйского улуса						
						Наружные сети газоснабжения			Стадия	Лист	Листов	
ГИП	Аммосова								РП	4		
Проверил	Федоров					План трассы 1:500			 Проектно-конструкторское бюро ОАО "ЯТЭК"			
Исполнил	Иванова											

Копировал

А3