



План операторной М1:100

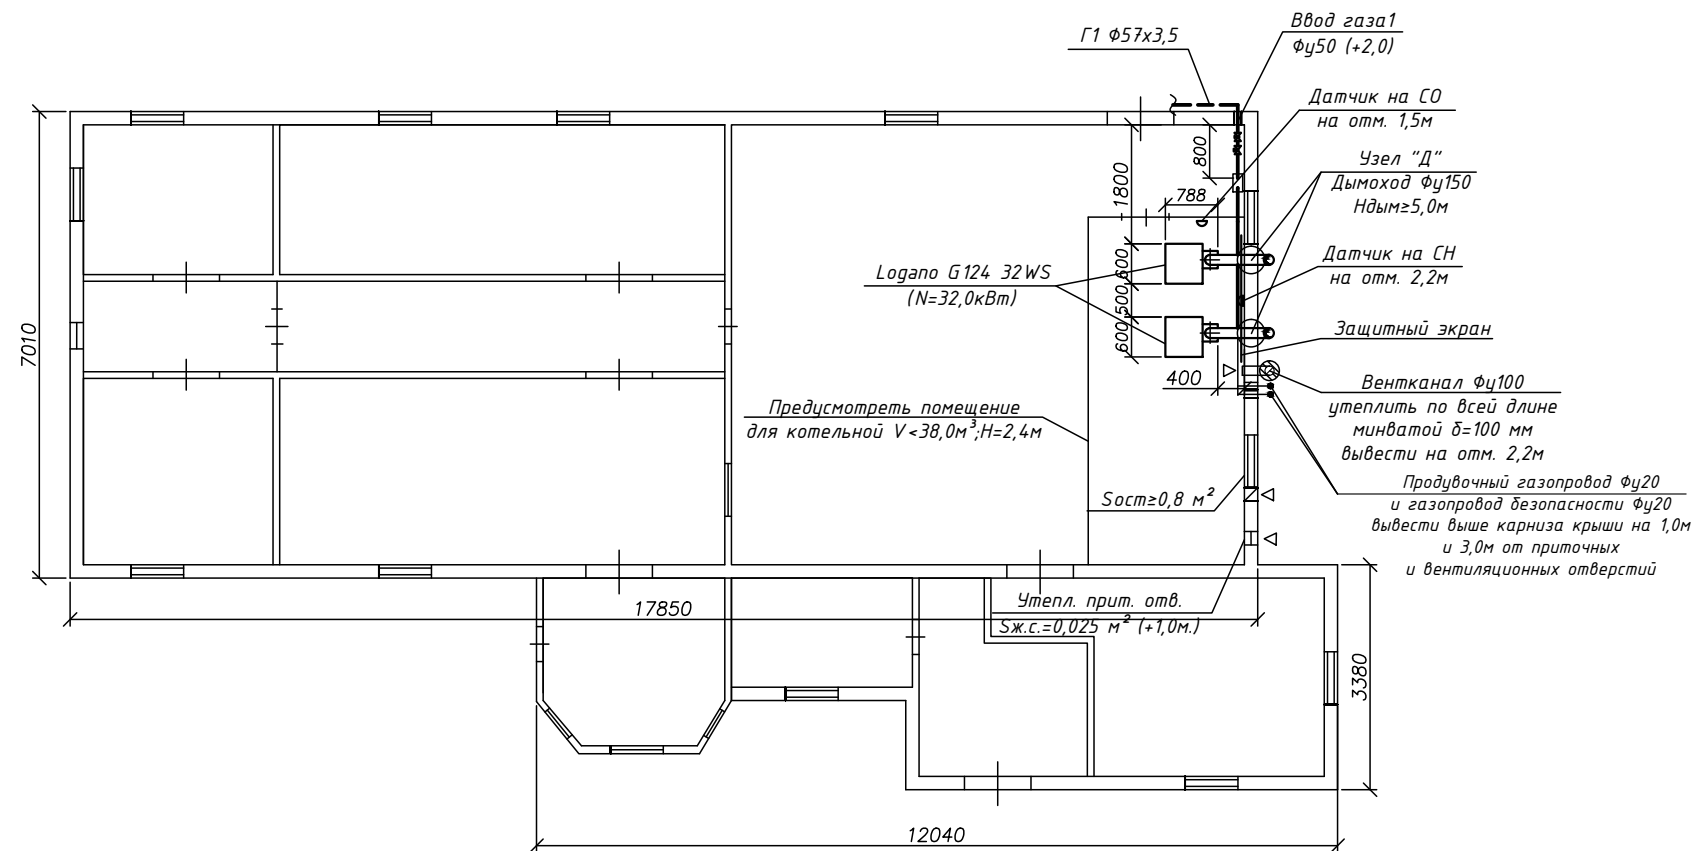

Условные обозначения:

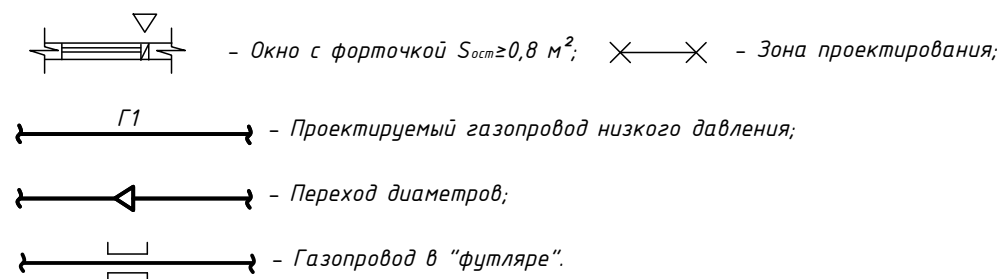

						Я-005-14			ГСВ			
						Техническое перевооружение котельных ПАЗС в п.Кысыл-Сыр Вилюйского улуса						
						Внутренние сети газоснабжения					Лист	Листов
ГИП	Аммосова										РП	2
Проверил	Федоров					План операторной				 Проектно-конструкторское бюро ОАО "ЯТЭК"		
Исполнил	Иванова											

Копировал

A3