

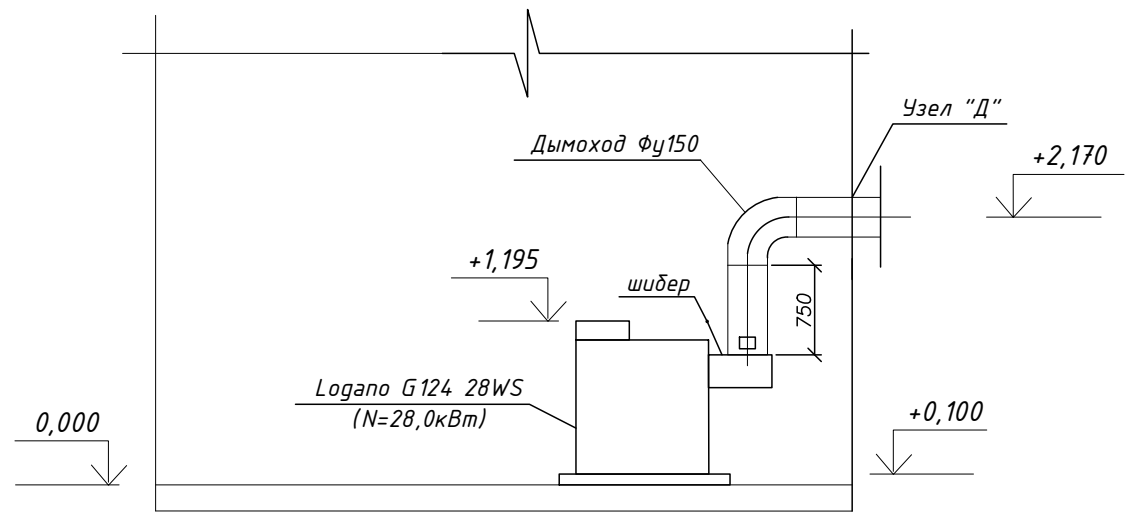


Схема газопровода

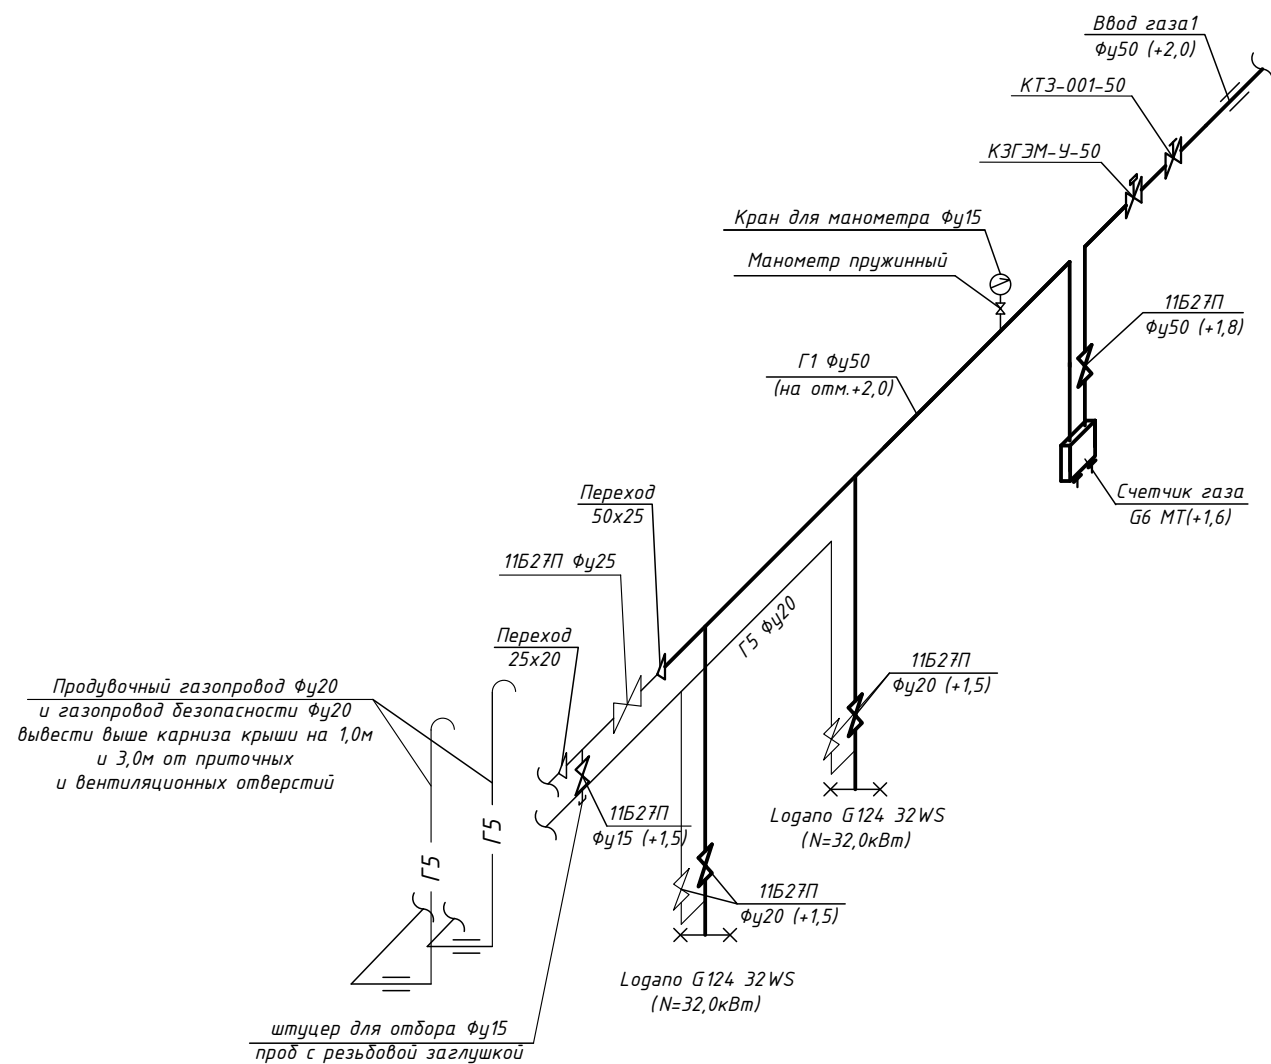

Узел "Д"
Выход дымохода через стену

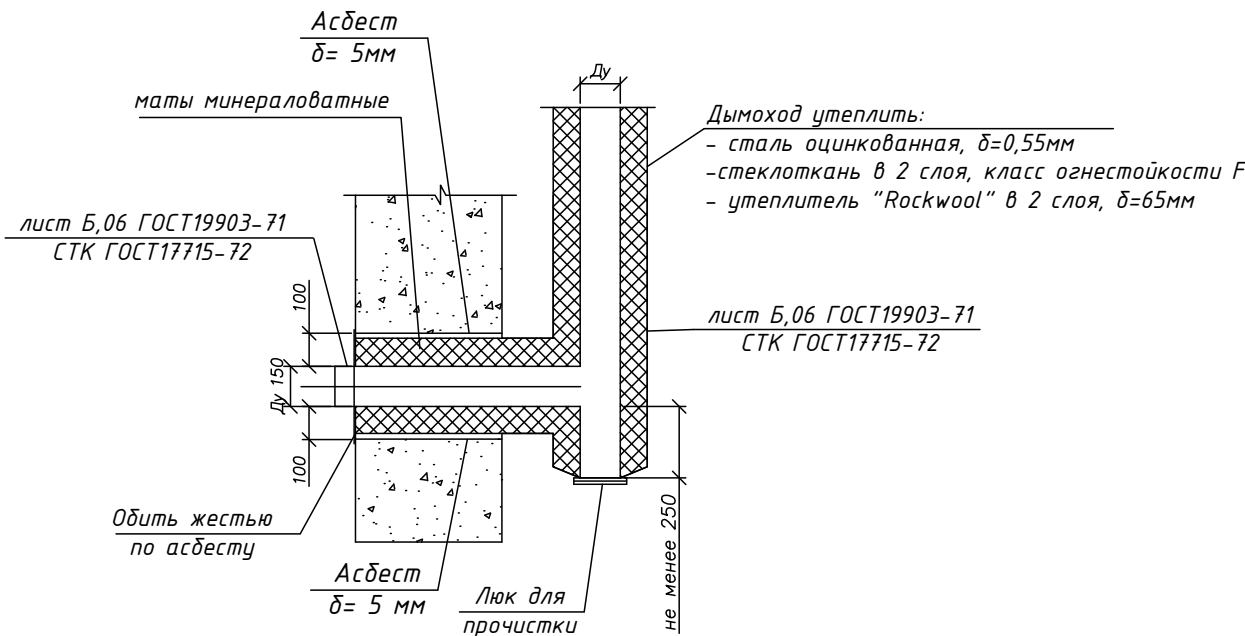

Условные обозначения:

- Г1 - Проектируемый газопровод низкого давления;
- Переход диаметров;
- Газопровод в "футляре".

Инв. N подл. Подр. и дата Взам. инв. N

						Я-005-14			ГСВ			
						Техническое перевооружение котельных ПАЗС в п.Кысыл-Сыр Вилюйского улуса						
ГИП		Аммосова			Внутренние сети газоснабжения			Стадия	Лист	Листов		
Проверил		Федоров						РП	3			
Исполнил		Иванова			Схема газопровода Дымоход			 Проектно-конструкторское бюро ОАО "ЯТЭК"				