


План здания пожарного водоема М1:100

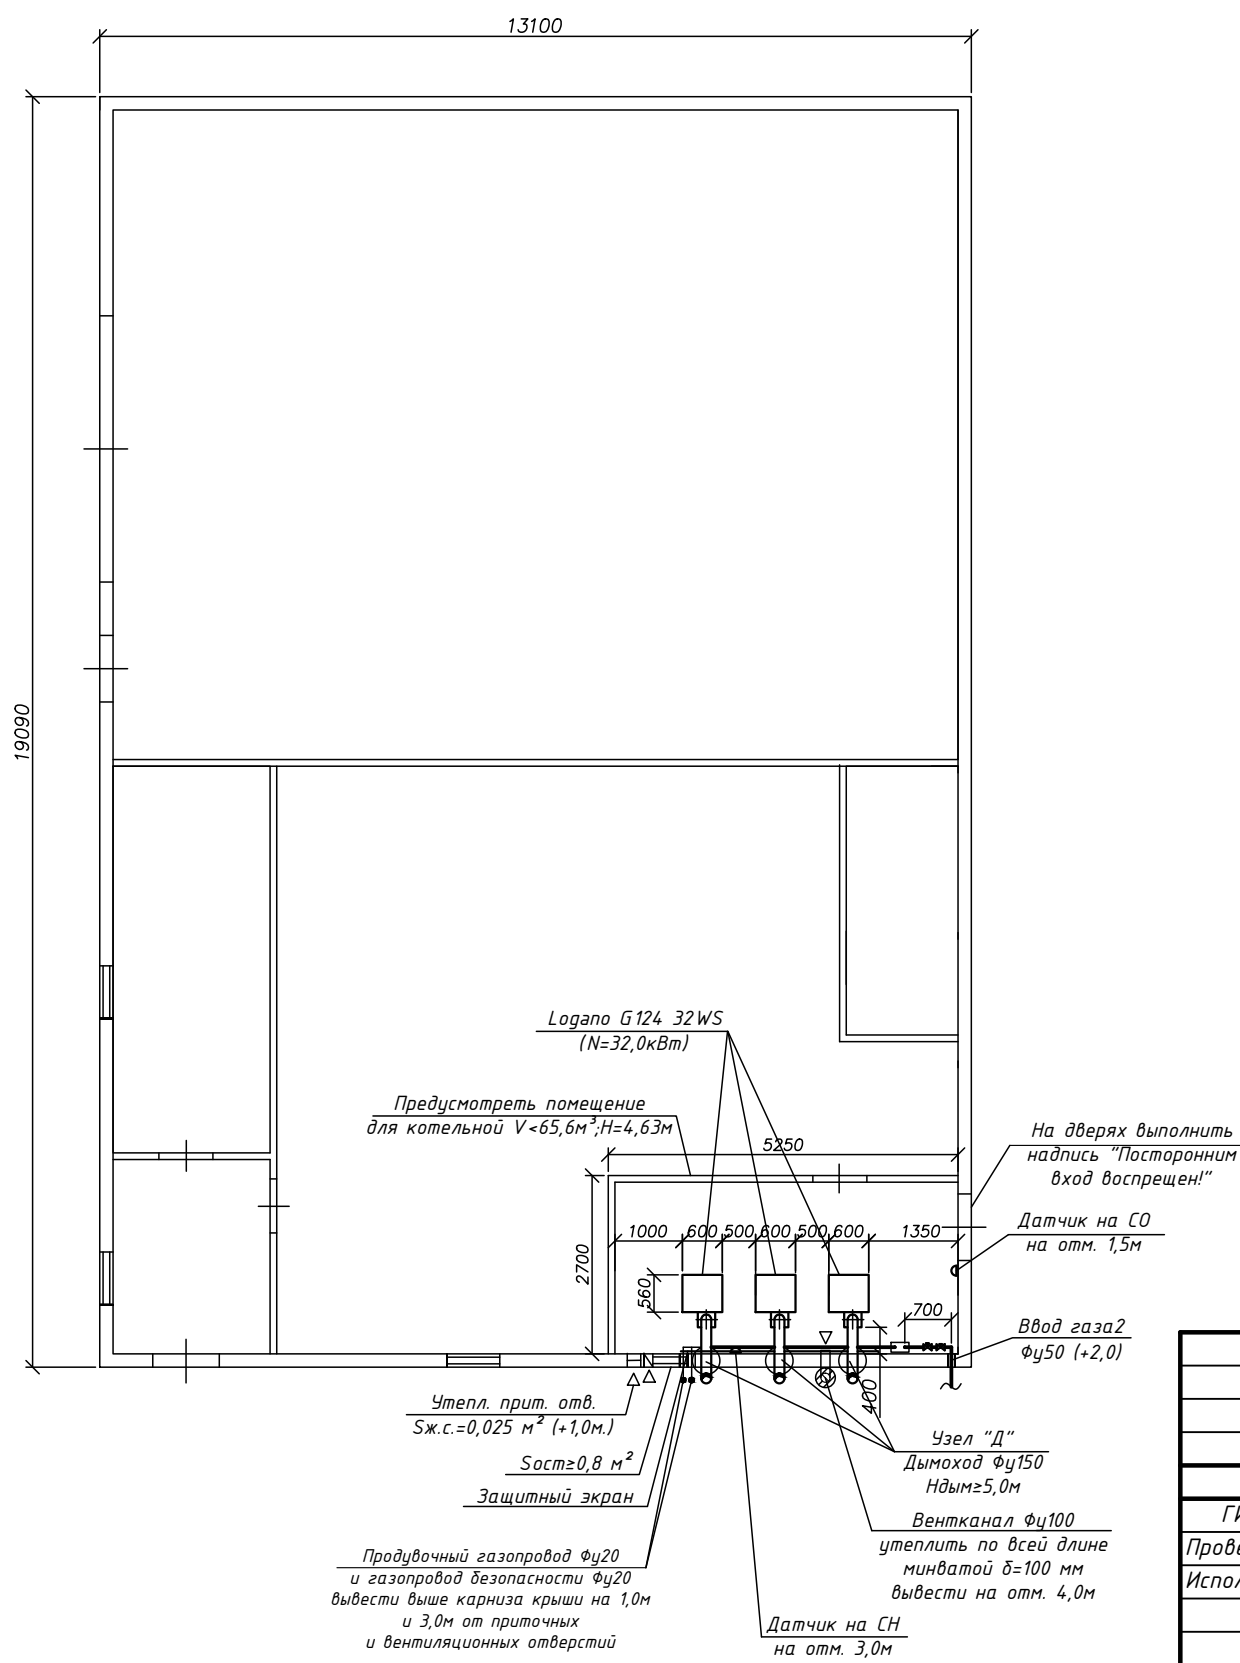

Условные обозначения:

- Окно с форточкой $S_{ост} \geq 0,8 \text{ м}^2$;
- Зона проектирования;
- Проектируемый газопровод низкого давления;
- Переход диаметров;
- Газопровод в "футляре".

Инв. N подл. Подр. и дата Взам. инв. N

Я-005-14						ГСВ		
Реконструкция котельных ПАЭС в п.Кысыл-Сыр						Виллюйского улуса		
Внутренние сети газоснабжения						РП	2	
План здания пожарного водоема						Проектно-конструкторское бюро ОАО "ЯТЭК"		