

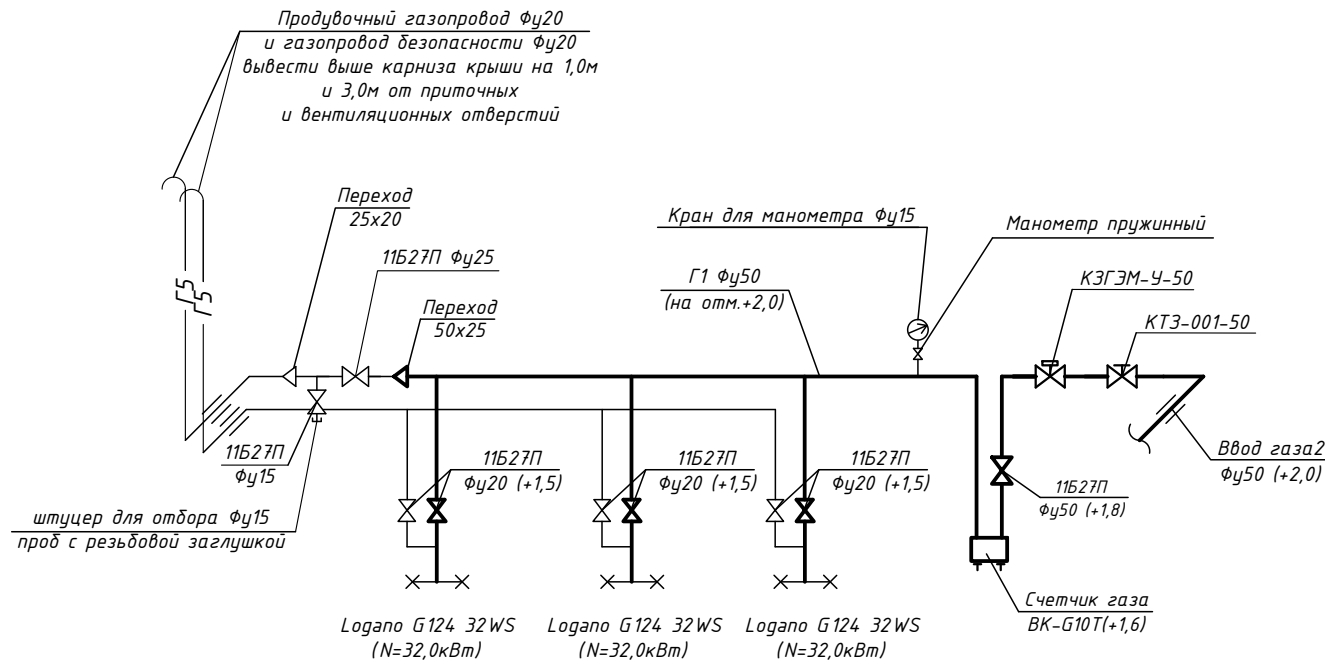


Схема газопровода

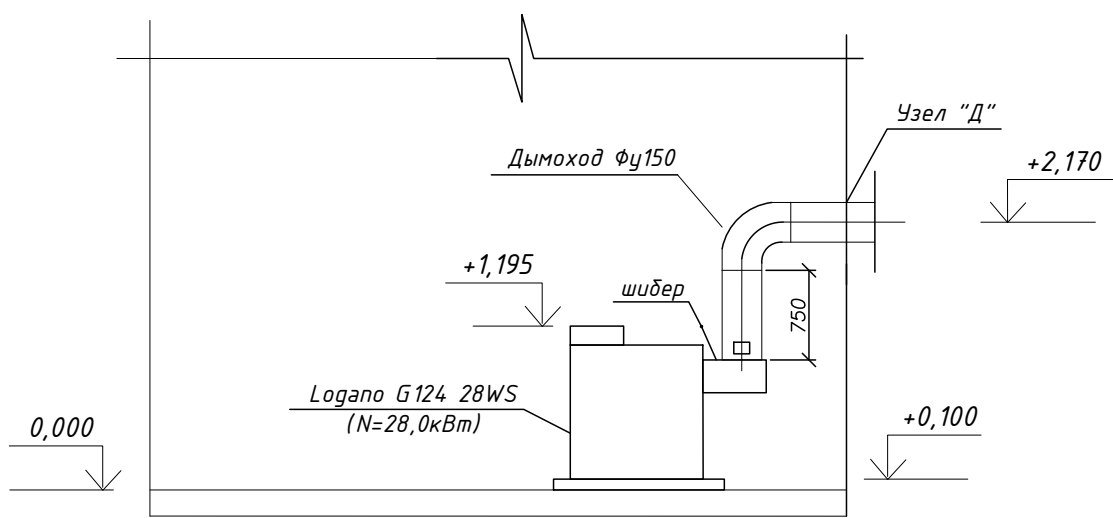

Узел "Д"
Выход дымохода через стену

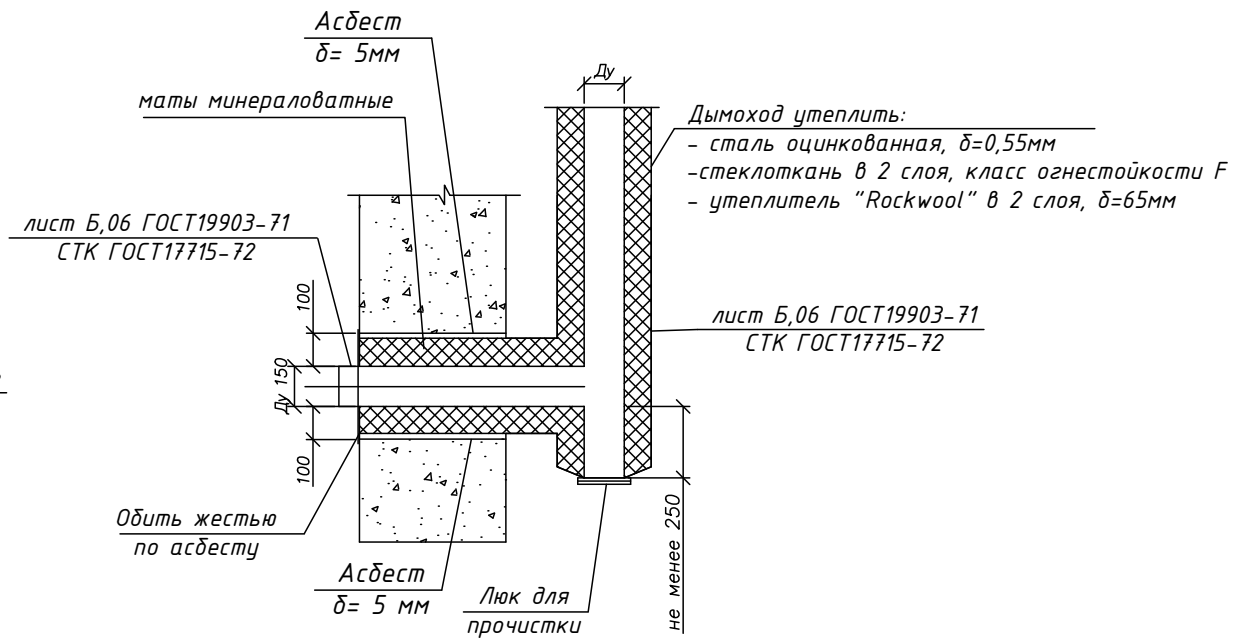

						Я-005-14			ГСВ			
						Техническое перевооружение котельных ПАЗС в п.Кысыл-Сыр Вилюйского улуса						
ГИП		Аммосова			Внутренние сети газоснабжения			Стадия	Лист	Листов		
Проверил		Аммосова						РП	3			
Исполнил		Иванова			Схема газопровода Дымоход			 Проектно-конструкторское бюро ОАО "ЯТЭК"				